
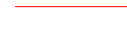

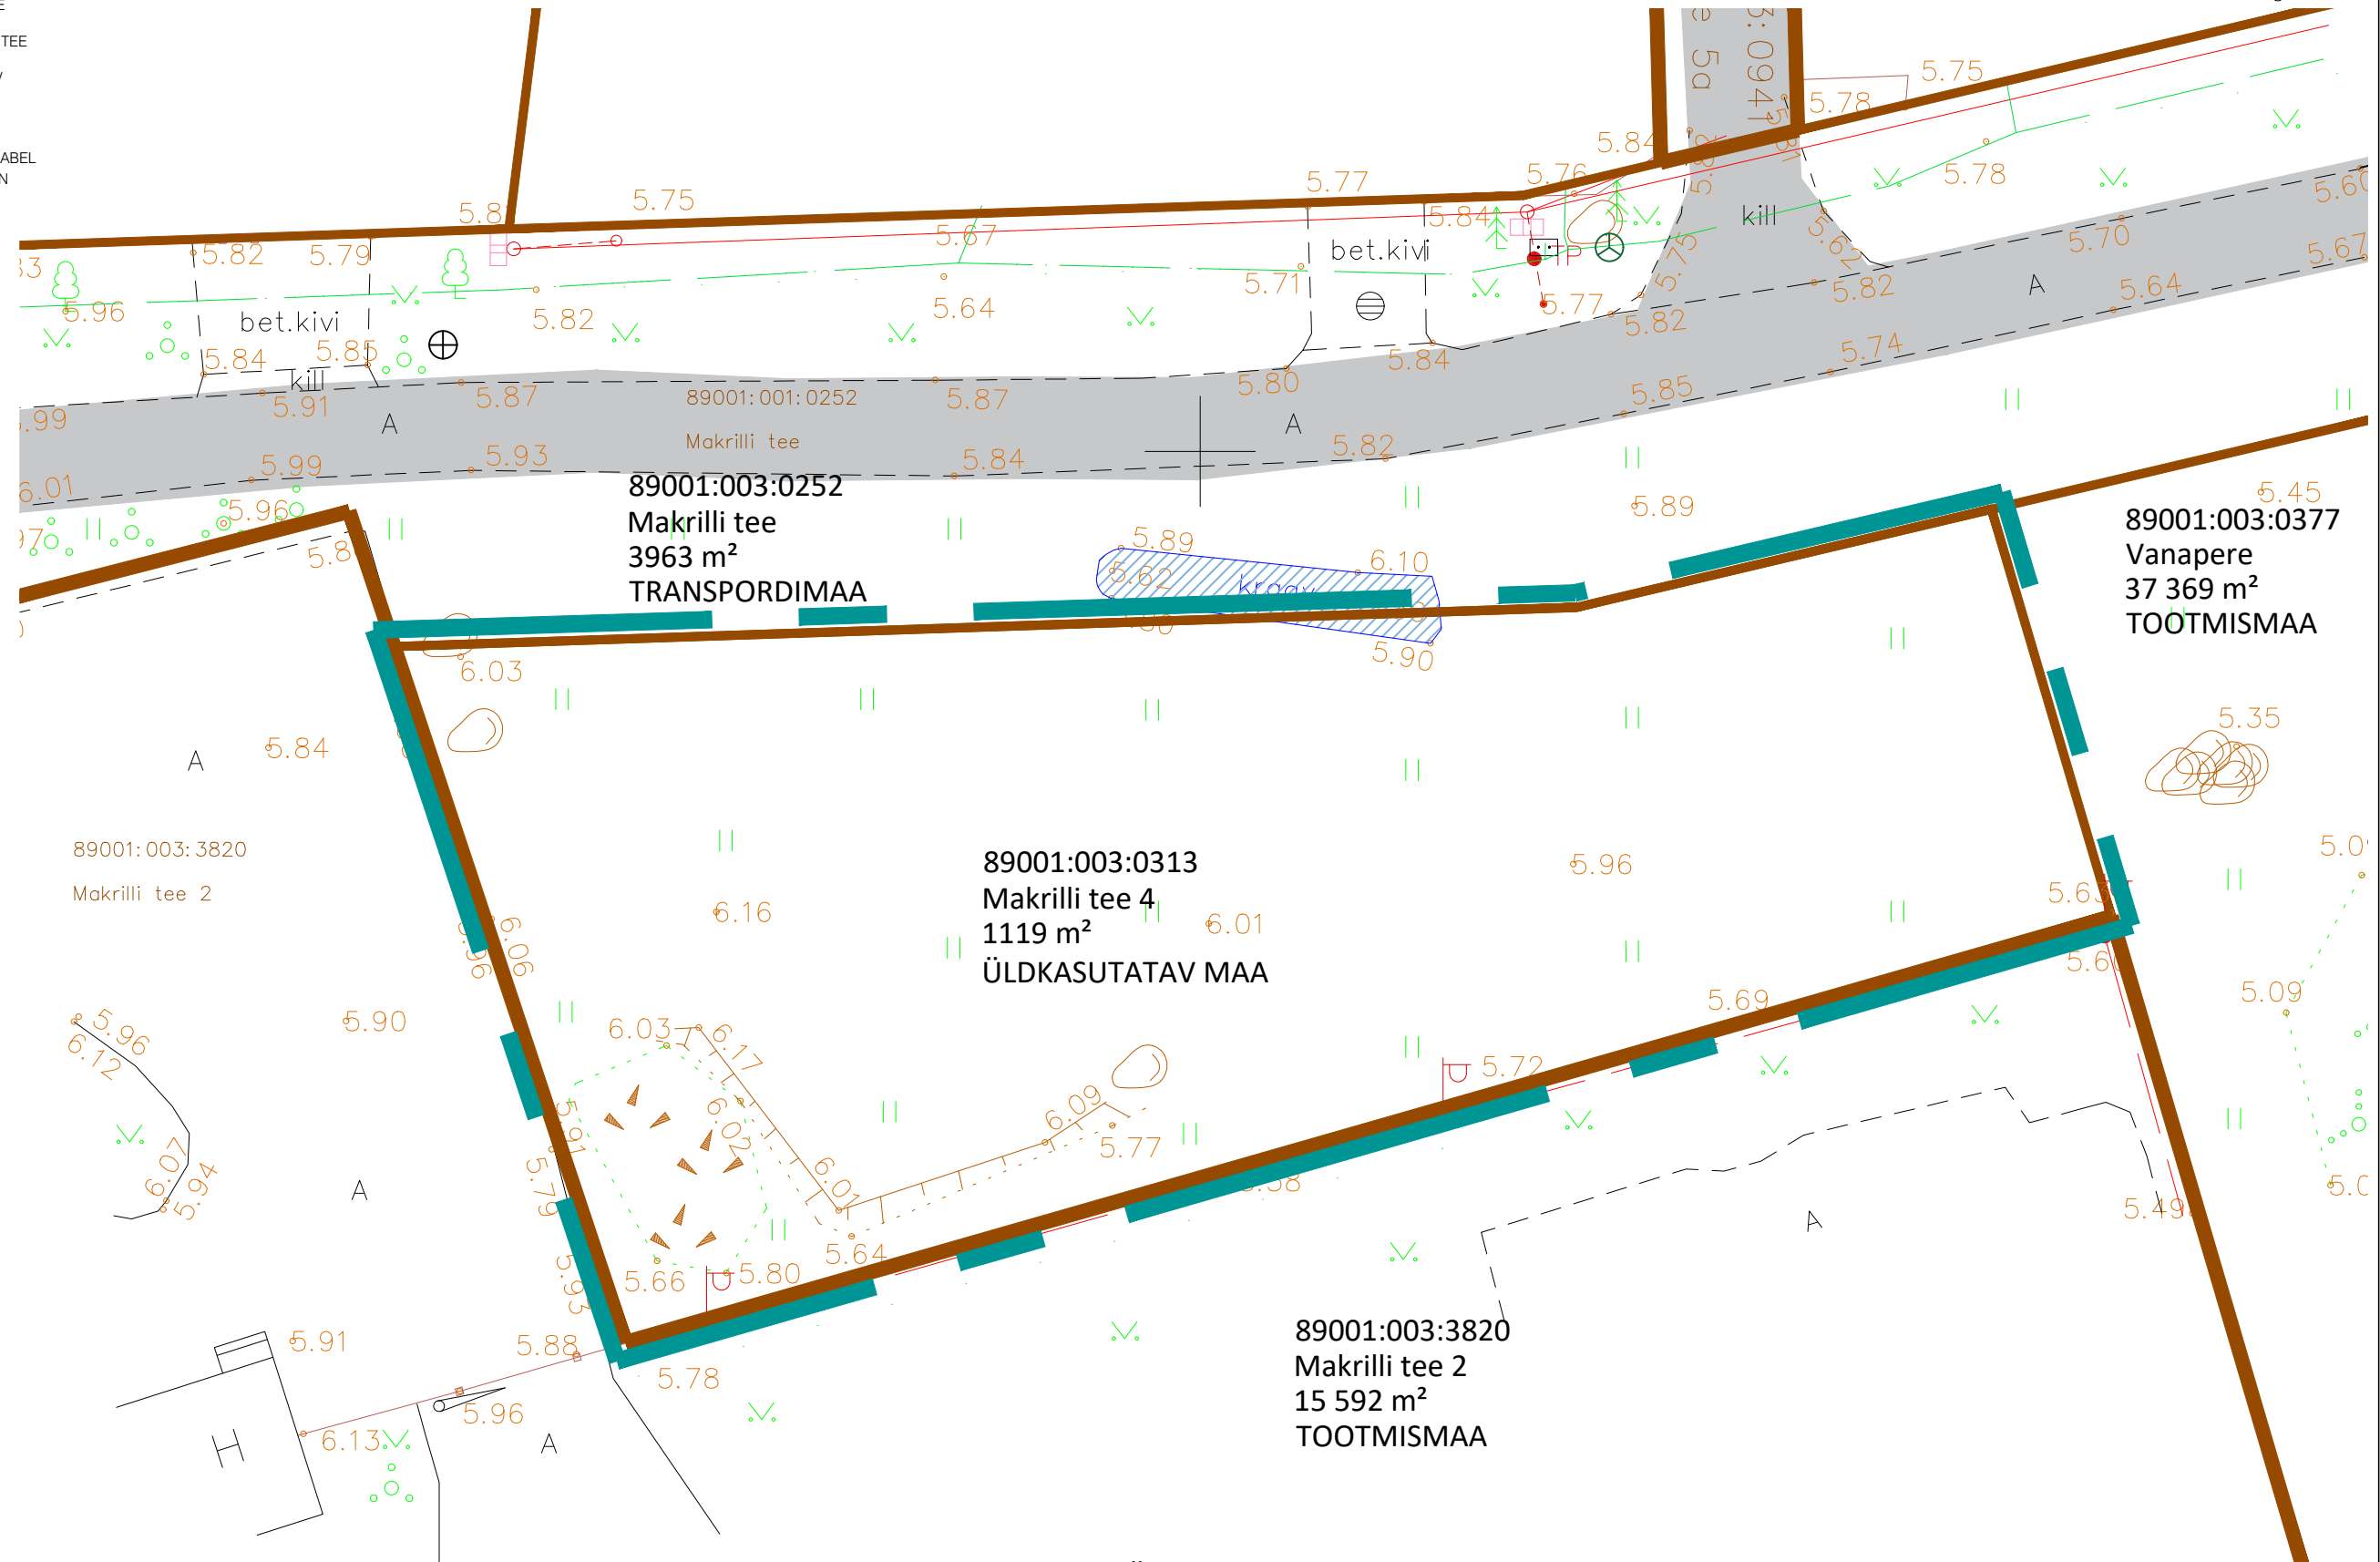
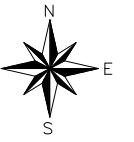


TINGMÄRGID

-  DETAILPLANEERINGU ALA PIIR
-  KINNISTU PIIR
-  OLEMASOLEV HOONE
-  OLEMASOLEV SÕIDUTEE
-  OLEMASOLEV KRAAV

OLEMASOLEVAD TEHNORAJATISED

-  MADALPINGE MAAKAABEL
-  MADALPINGE ÕHULIIN
-  SIDEKAABEL



MÄRKUS

1. Topogeoteetilise maa-alaplaani tehnoõrkudega koostas OÜ G.E.Point , töö nr. 18-G108 23.03.2018.a.



Arhitekt  
 Projektijuht M.Kähri  
 Tehnik K.Kuus

VIIMSI VALD, PRINGI KÜLA  
 MAKRILLI TEE 4 KINNISTU DETAILPLANEERING

TUGIPLAAN

Töö nr. 308  
 DP  
 M 1:250  
 11.05.2018  
 AS-02