




PLANEERITAVA HOONE VAADE A
AR-5
11

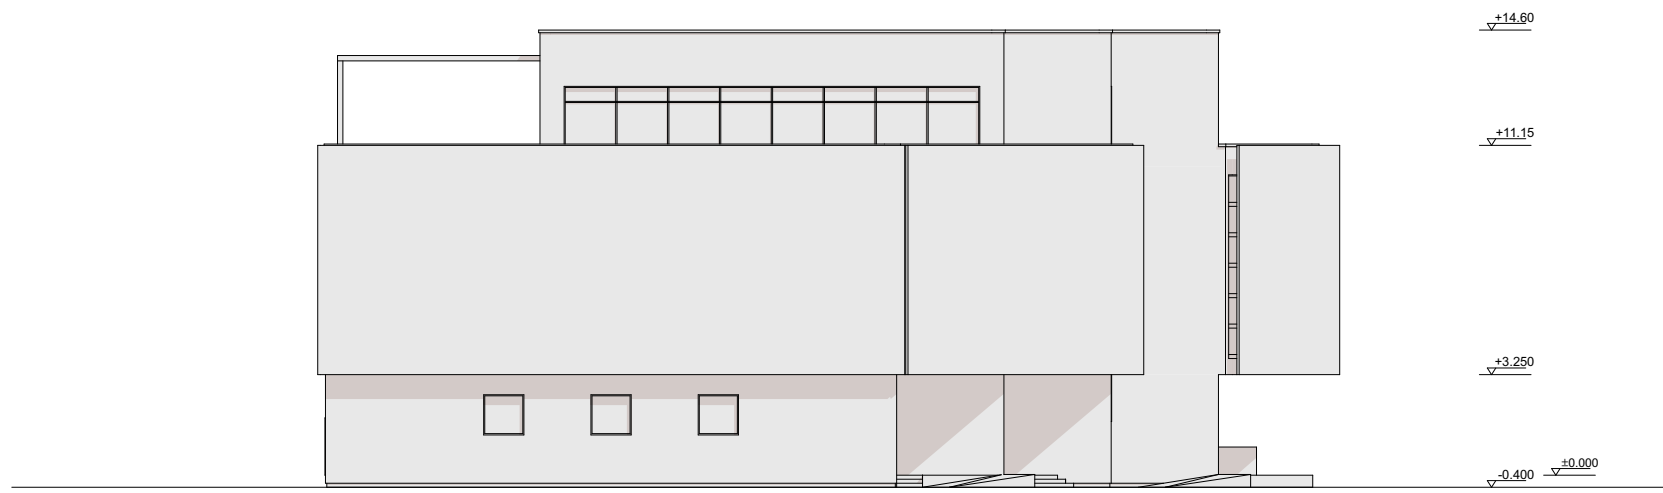

PLANEERITAVA HOONE VAADE B
AR-6
12

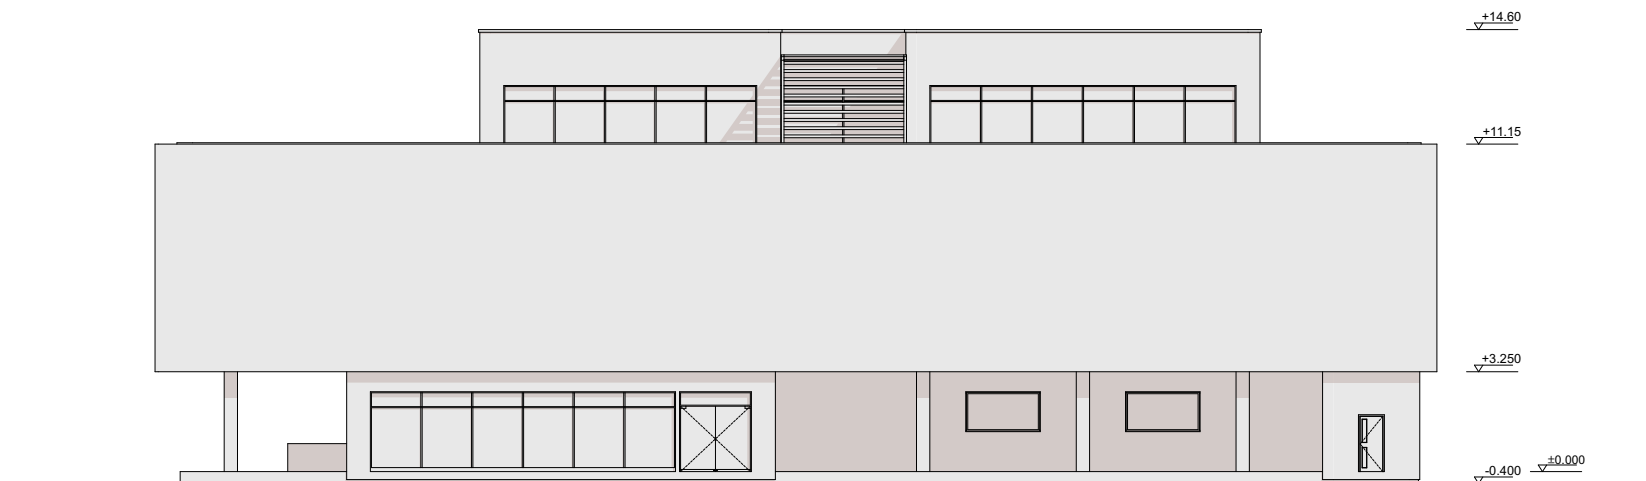

PLANEERITAVA HOONE VAADE C
AR-7
13

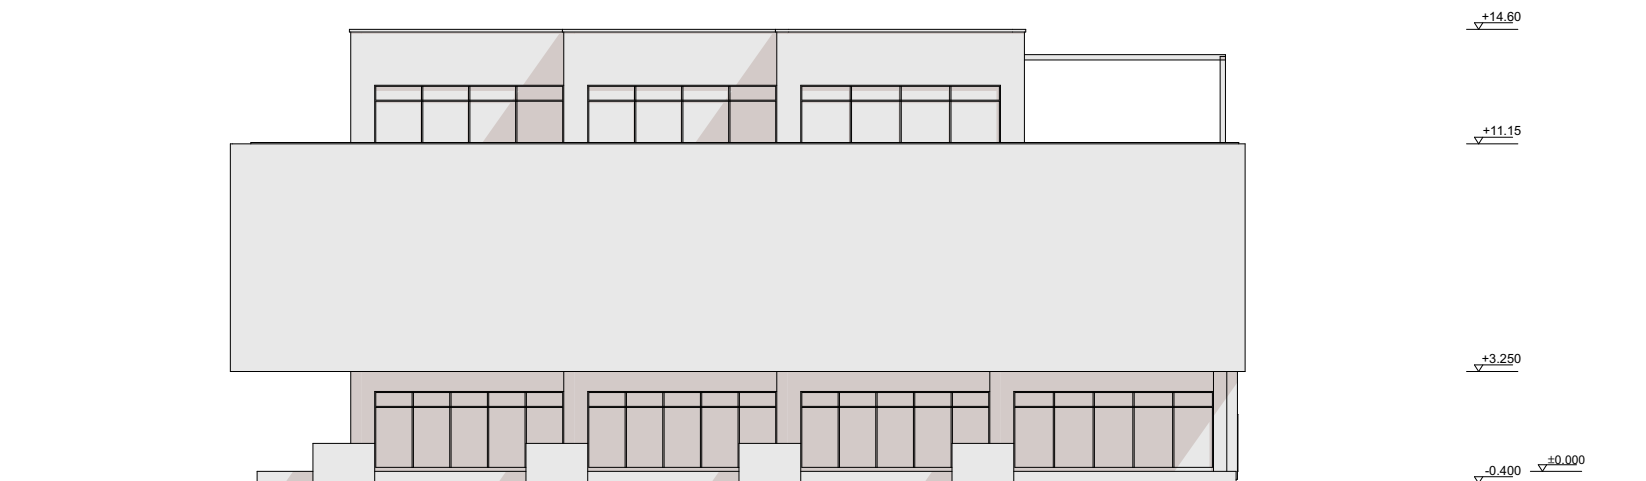


PLANEERITAVA HOONE VAADE D
AR-8
14

III PLANEERITAVA HOONE ILLUSTREERIVAD 3D PILDID

Fassaadide värvilahendusega kahes variandis



Värvilahendus 1. Vaade Nelgi tn poolt.

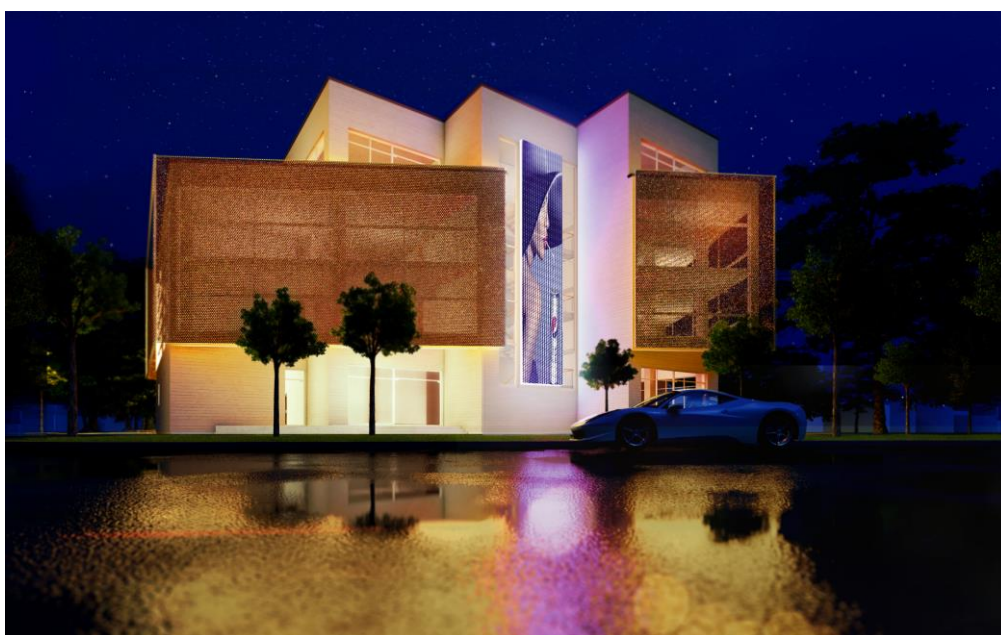

Värvilahendus 2. Vaade Nelgi tn poolt.



Värvilahendus 1. Nelgi tn poolt loodest.



Värvilahendus 2. Nelgi tn poolt loodest.