




VAADE LÖUNAST EHK VAADE A

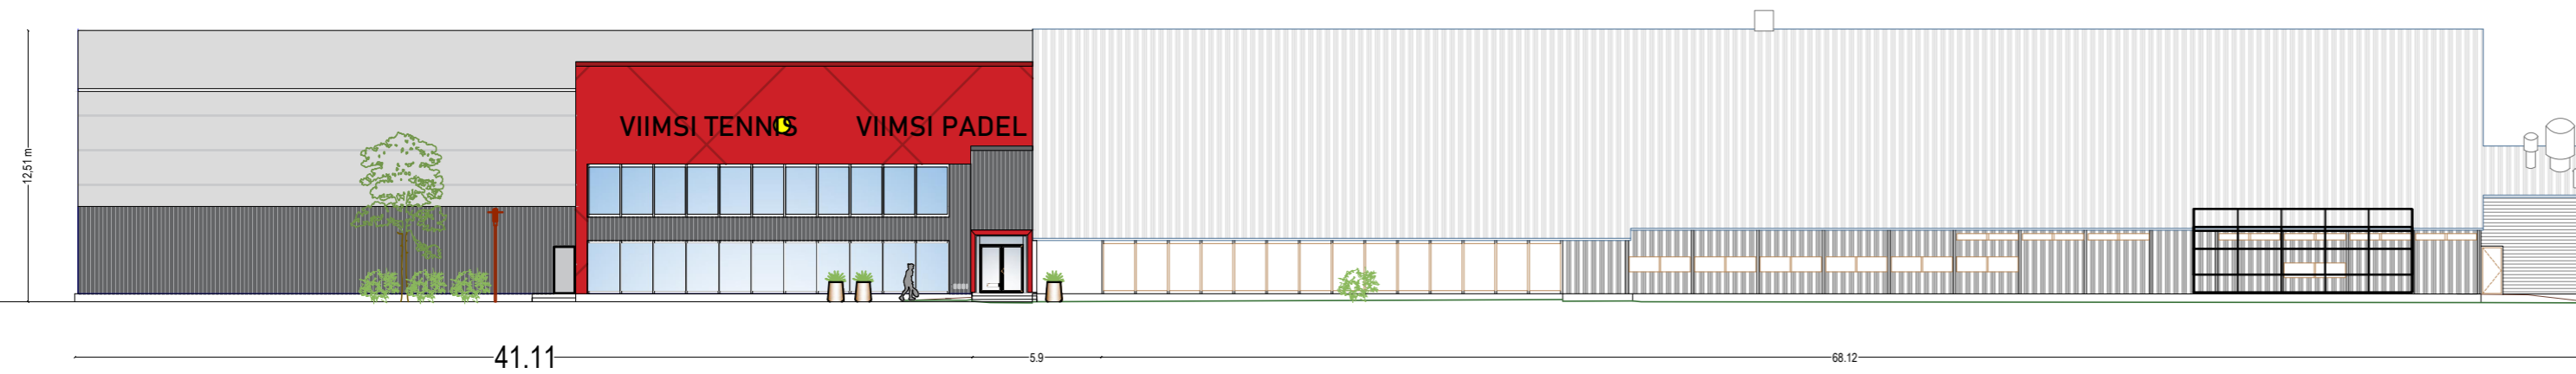


LÖIKESKEEM

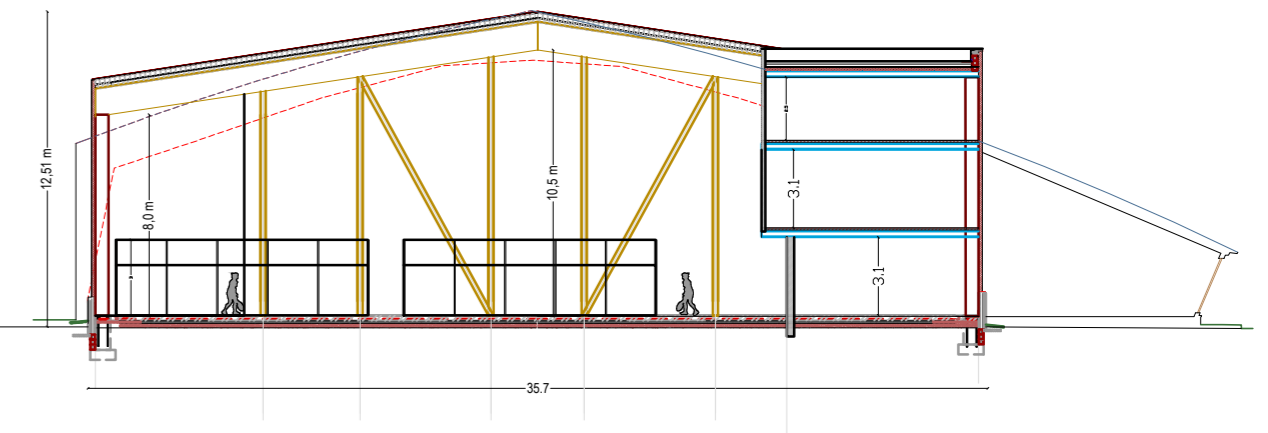

VAADE PÕHJAST EHK VAADE C

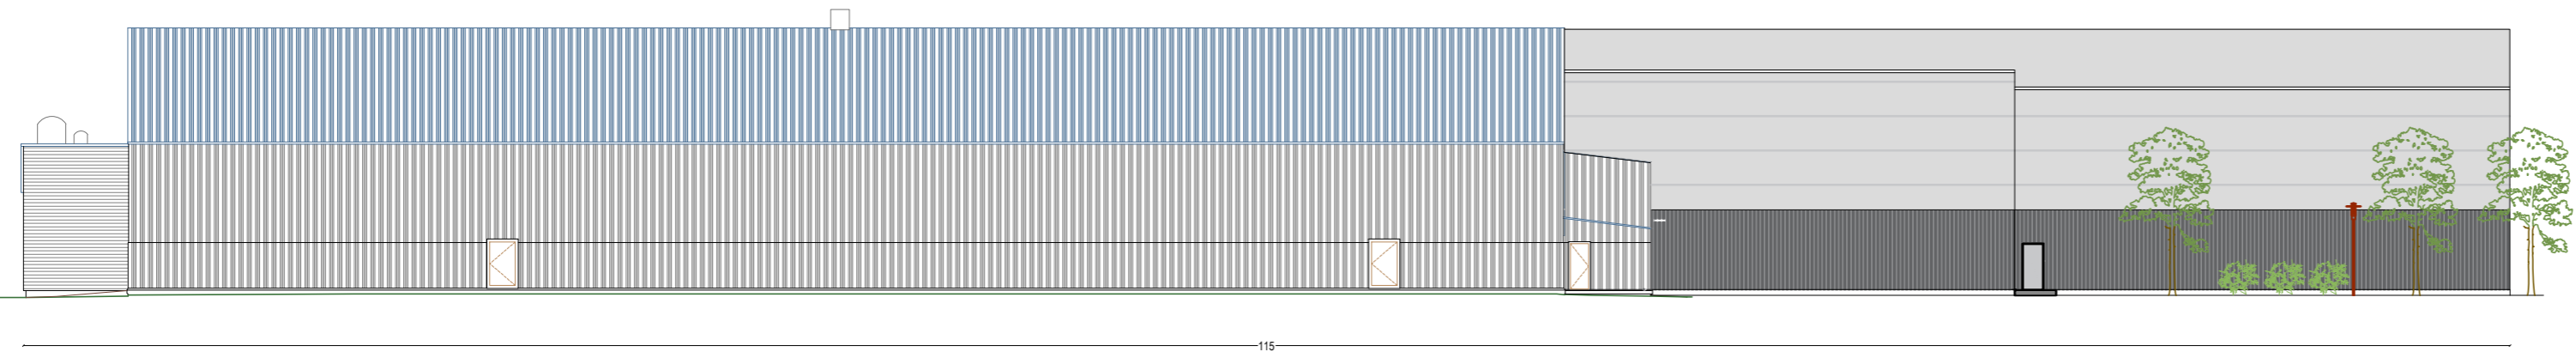

VAADE LÄÄNEST EHK VAADE B

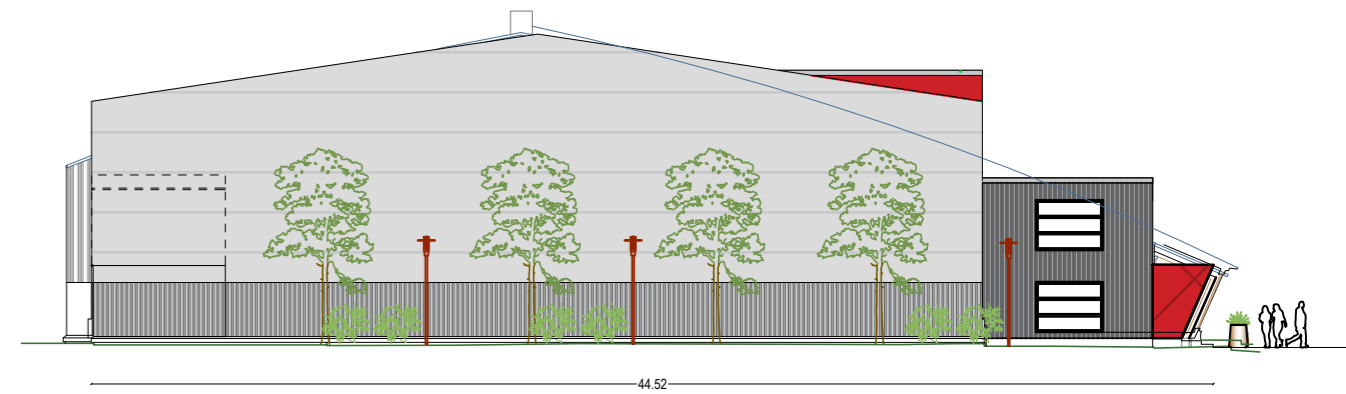

22 325 M2 OLEV MAHT
26 640 M3 H=18 M

MÄRKUS:
1. KÕIK MÕÕDUD TÄPSUSTADA ENNE TOODETE VALMISTAMIST JA TELLIMIST KOHAPEAL.

OÜ SAMMAS ARHITEKTUURIBÜROO EP - 10716573 - 0001		TOO 265/20 JÕONISE NR AR-4-01	OBJEKT VIIMSI TENNIHALL, VIIMSI PADEL
TELLUJA TENNISEAKADEEMIA OÜ	MÕÕTKAVA M 1:100	ADDRESS Sõpruse tee 5, Haabneeme Alevik, Viimsi Vald, Harju MK	JÕONIS
VOLITATUD ARHITEKT 7 KAIRI KIRT-ENDE	KLUPÄEV 26.01.2022	VAATED	
STAADIUM	ESKIIISPROJEKT		