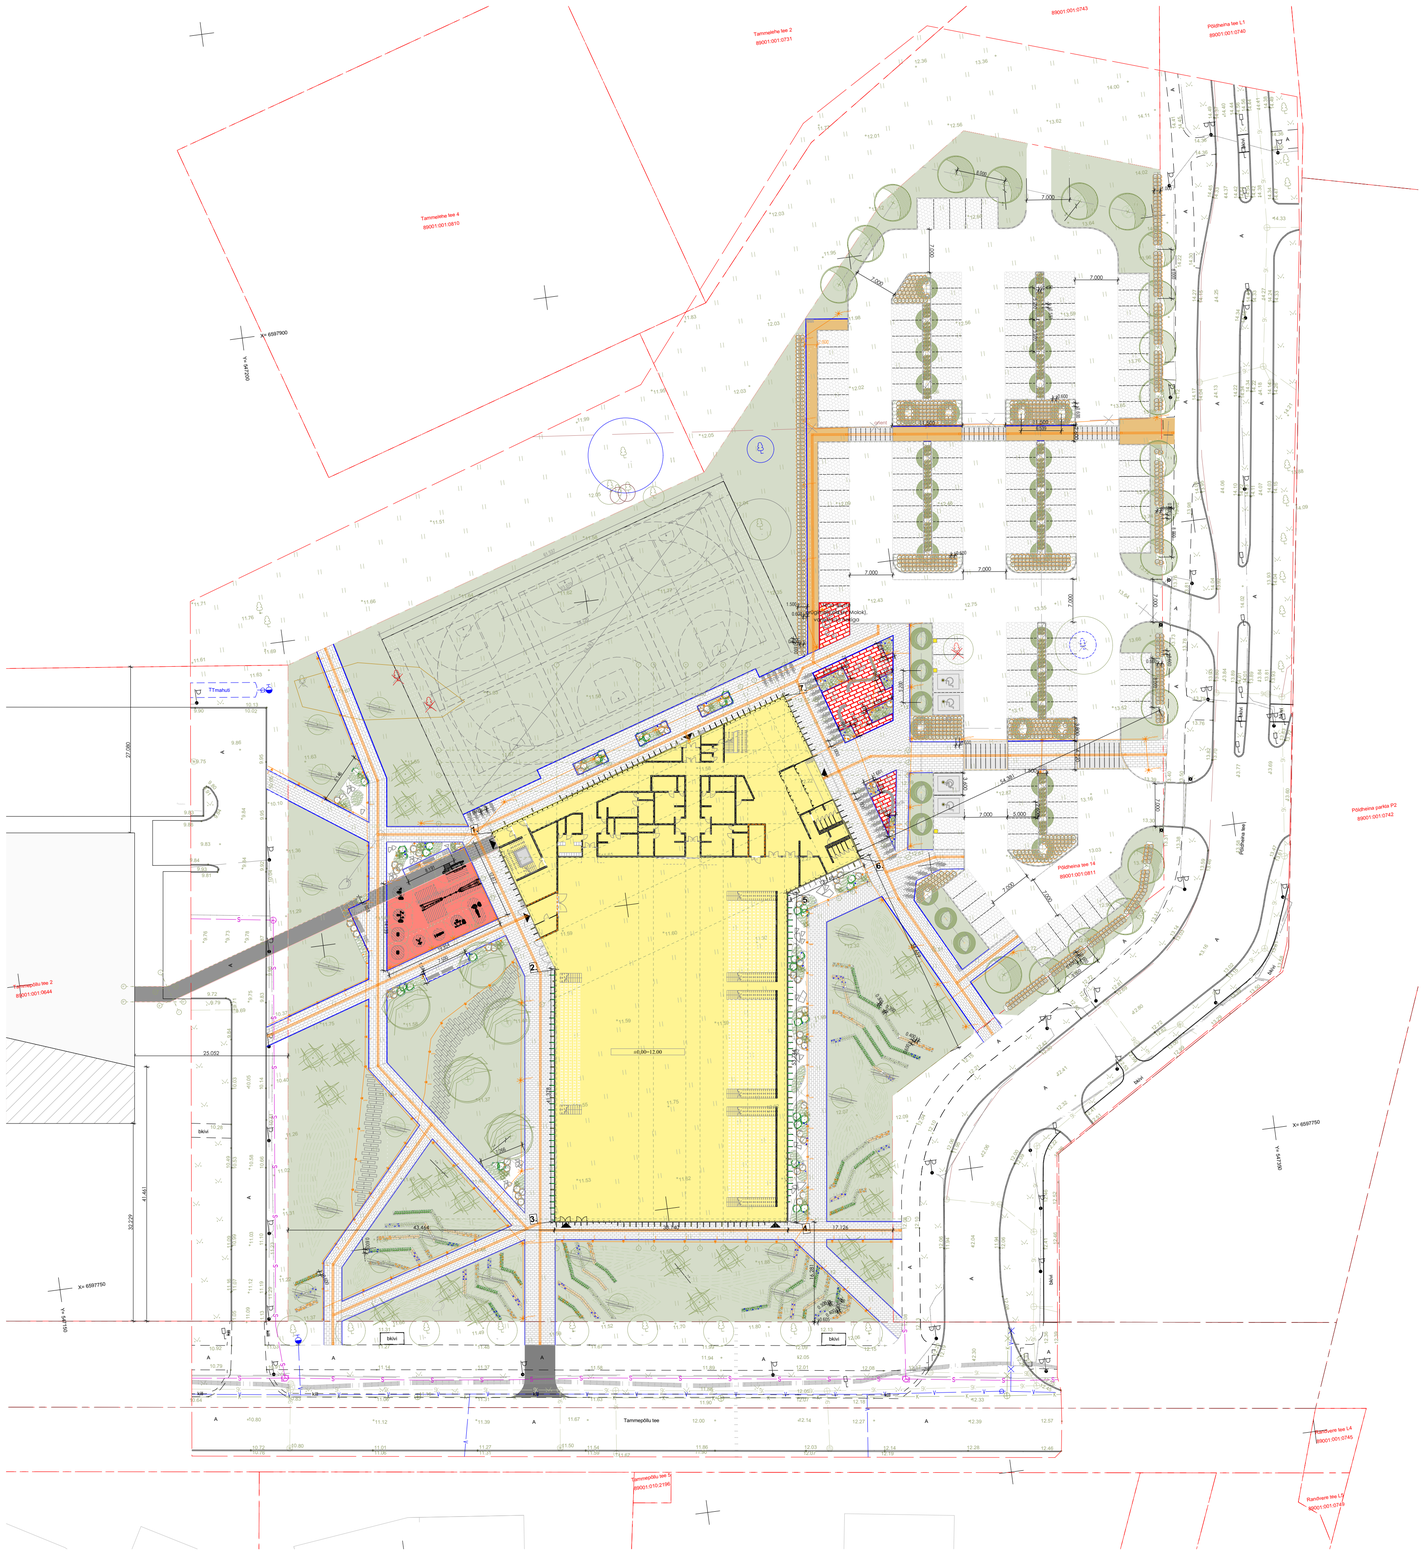

Asendiplaan 1:500

LEPPEMÄRGID

- OLEMASOLEV KINNISTUPIIR
- PROJEKTEERITAVA KINNISTUPIIR
- PROJ. HOONE
- SILLUTATUD SISSEPÄÄS (asfalt)
- PROJ. MURUKIVI HALL (täpsustatud teede projektisosas)
- PROJ. BETOONKIVI NUNNA HALL JA MUST SEGU 50/50 (täpsustatud teede projektisosas)
- PROJ. ASFALT (täpsustatud teede projektisosas)
- PROJ. PARKIMISALA MARKEERING KARTANOKIVI PUNANE (täpsustatud teede projektisosas)
- PROJ. SÕIDUTEE ÄÄREKIVI (täpsustatud teede projektisosas)
- PROJ. SÕIDUTEE ÄÄREKIVI MADALDATUD (täpsustatud teede projektisosas)
- PROJ. METALLIST ÄÄRIS (täpsustatud teede projektisosas)
- PROJ. ÄÄREKIVI TASA SILLUTISEGA (täpsustatud teede projektisosas)
- PROJ. KÜNNIS KERGLIIKLEJATE EELISTAMISEKS (täpsustatud teede projektisosas)
- PROJ. ÜLEKÄIK (täpsustatud teede projektisosas)
- PROJ.BRAILLE KIVI
- PROJ. KLINKERTELLIS DRESDEN SÕIDUTEE PAKSUS (täpsustatud teede projektisosas) või samaväärne toode
- PROJ. BETOONPLAAN 1,2*0,4 BETONO MOZAIKA (Quartz või valge) või samaväärne toode
- PROJ. GRANIITPLAATKATE 600*300mm HELE (paksus autoliiklusele sobiv)
- KINNISTU HOONESTUS (täpsustatud hoone projektisosas)
- MAA-ALUNE TUNNEL (täpsustatud hoone projektisosas)
- PROJ. MURUALAD
- PROJ. MURUALADE VERTIKAAL 0,1m samakõrgusjoon
- PROJ. LIKVIDEERITAV OBJEKT
- SISSEPÄÄSUD HOONESSE (täpsustatud hoone projektisosas)
- PROJ. ISTUTUSJOON
- PROJ. JAAPNI ENELAS "GOLDFLAME"
- PROJ. PÕÕSASMARAN "ABBOTSWOOD"
- PROJ. PIKALEHINE MAILANE "FIRST LADY"
- PROJ. KURERESA "ROZANNE"
- PROJ. TERAVAÕIELINE KASTIK "OVERDAM"
- PROJ. SINILILLIA VALGED SORDID 10TK PUNKTIS
- PROJ. KROOKUS VALGED SORDID 10TK PUNKTIS (60% kevad ja 40% sügis)
- PROJ. NARTSISS VALGED SORDID 5TK PUNKTIS
- PROJ. PÄIDEROOG "PICTA"
- PROJ. LUMIMARI "MAGICAL GALAXY"
- PROJ. HARILIK KADAKAS
- PROJ. HELKIV KIBUVITS
- PROJ. SERBIA KUUSK
- PROJ. SAHHALINI PIHLAKAS
- PROJ. VALGE PIHLAKAS "LUTESCENS"
- PROJ. MUST LEPP
- PROJ. PUNANE TAMM
- PROJ. EPDM KATE RAL 2002 TOONI SPORDIVÄLJAK
- PROJ. MUNAKIVI SILLUTIS (kõnniteede nurgad)
- PROJ. KOOREPURU MULTŠIALA (Ø15-50mm) ISTUTUSALADEL (paksus alates 7cm)
- PROJ. GRANIITKILLUSTIKU MULTŠIALA TUME (Ø35-64mm) ISTUTUSALADEL (paksus alates 7cm) ALLA PAIGUTADA UMBROHTUMIST TAKISTAV GEOMATERJAL
- PROJ. KRUUS MULTŠIALA HELE (Ø64 ja suurem mm) ISTUTUSALADEL (paksus alates 7cm) ALLA PAIGUTADA UMBROHTUMIST TAKISTAV GEOMATERJAL
- PROJ. METALLIST PEENRAÄÄRIS ISTUTUSALADEL (laius alates 15cm) PAIGUTATAKSE MAAPINNAGA TASA
- PROJ. MAAKIVID ALATES 1m JA SUUREMAD (grupid paigutada ehitamisel)
- PROJ. RATTAPARKLA KAAR 300 EXTERY OÜ värvitavad metallosad toon RAL9005 või samaväärne toode
- PROJ. PRÜGIKAST TRIO M3 EXTERY OÜ värvitavad metallosad toon RAL9005 või samaväärne toode
- PROJ. PINK SELJATOEGA NIPPON 200-01 EXTERY OÜ värvitavad metallosad toon RAL9005 või samaväärne toode
- PROJ. PINK BETOONIST PUITOSAGA SERP COMFORT R100 LED ESCOFET WHITE BETOON JA TIIGIPUU või samaväärne toode
- PROJ. PINK BETOONIST PUITOSAGA SERP COMFORT RECTO LED ESCOFET WHITE BETOON JA TIIGIPUU või samaväärne toode
- PROJ. PILDISTEND OUTDOOR DISPLAY.CZ RAL 9005 või samaväärne toode
- PROJ. SÜVAMAHUTI PLUS 3m³ RAGN SELLS NIGHT SKY BLACK või samaväärne toode
- PROJ. SÜVAMAHUTI PLUS 2m³ RAGN SELLS NIGHT SKY BLACK või samaväärne toode
- PROJ. SPORDIVAHEND Pull Up Bars Pro KOMPAN A/S või samaväärne toode
- PROJ. SPORDIVAHEND CROSS TRAINING PRO COMBI 3 KOMPAN A/S või samaväärne toode
- PROJ. SPORDIVAHEND Legs Press Pro KOMPAN A/S või samaväärne toode
- PROJ. SPORDIVAHEND Pull Down Pro KOMPAN A/S või samaväärne toode
- PROJ. SPORDIVAHEND Sit Up Bench Pro KOMPAN A/S või samaväärne toode
- PROJ. SPORDIVAHEND Lower Back Bench Pro KOMPAN A/S või samaväärne toode
- PROJ. SPORDIVAHEND Horizontal Row KOMPAN A/S või samaväärne toode
- PROJ. SPORDIVAHEND CHEST PRESS Pro KOMPAN A/S või samaväärne toode
- PROJ. SPORDIVAHEND Step 40cm KOMPAN A/S või samaväärne toode
- PROJ. SPORDIVAHEND Step 60cm KOMPAN A/S või samaväärne toode

Viimsi spordikeskuse koordinaadid		
Tähis	X	Y
1.	547,229.658	6,597,814.645
2.	547,237.050	6,597,791.066
3.	547,231.623	6,597,750.367
4.	547,269.092	6,597,745.372
5.	547,276.178	6,597,798.523
6.	547,288.805	6,597,802.481
7.	547,280.040	6,597,830.439

Teh.andmed.

Maapealse osa pind:	3,245.7 m²	Maapealse osa maht	35,758.06 m³	Kõrgus:	14.0 m
Maa-aluse osa pind:	240.9 m²	Maa-ala osa maht	988.14 m³	Laius:	60.2 m
Suletud netopind:	4,345.7 m²	Maht:	36,746.20 m³	Pikkus:	85.8 m
Suletud brutopind:	4,734.1 m²	Ehitisealune pind:	3,245.7 m²	Sügavus:	6.4 m
Tehnopind:	44.4 m²	Maapealse osa korruste arv	2		
Üldkasutatav pind:	4,301.3 m²	Maa-aluse osa korruste arv	1		

MÄRKUSED:

- PROJEKT ON KOOSTATUD VASTAVALT PROJETKEERIMISE LÄHTEÜLESANDELE / TEHNILISELE KIRJELDUSELE NING KEHTIVATELE NORMIDELE JA NÕUETELE.
- KÕIKIDE MATERJALIDE JA EHITUSTÖÖDE KVALITEET PEAB VASTAMA EV-S KEHTIVATE SEADUSANDLIKE AKTIDE JÄRGI KEHTESTATUDNÕUETELE JA OLEMA KOOSKÕLAS HEA EHITUSTAVAGA.
- EHITUSTÖÖD TULEB TEOSTADA JÄRGIDES KOGUMIKE MaaRYL 2010, TarindiRYL 2010 JA ViimistlusRYL 2000 NÕUETE TEISE KLASSI TASET.
- EHITUSTÖÖDE KVALITEET PEAB VASTAMA RYL 2010 NÕUETELE.
- MAALRITÖÖDE KVALITEET PEAB VASTAMA MaalritöödeRYL 2012 NÕUETELE
- KONSTRUKTSIOONID VT. KONSTRUKTIIVSEST OSAST.
- KÕIK SARNASED SÕLMED LAHENDADA ANALOOGSELT NÄITEGA.
- KÕIK MÕÕDUD PEAB ÜLEKONTROLLIMA ENNE TOOTE VALMISTAMIST.
- KÕIK MÕÕDUD MÄRGIGA TÄPSUSTADA KOHAPEAL.

NB! JOONISEID LUGEDA KOOS KONSTRUKTIIVSE PROJEKTIGA!

Ribbon Consult OÜ
Reg. nr: 14355215
Tornimäe 7-123, Tallinn
e-mail: evgeny@ribbon.ee
tel:+372 5696 6532
www.ribbon.ee
Projekteerimine: EEP003967

Projektijuht	Evgeny Maksimov
Vastutav arhitekt	Kristina Sepp
Arhitekt	Elis Rahuorg

OBJEKTI NIMETUS: Viimsi spordikeskuse ehitusprojekt

TELLIJA: Viimsi vallavalitsus

OBJEKTI AADRESS: Harju maakond, Viimsi vald, Haabneeme alevik, Põldheina tee 14

JOONISE NIMETUS: Asendiplaan

TÖÖ NR.	STAADIUM	KUUPÄEV	MÕÕTKAVA	JOONISE TÄHIS
55323	ES	10.05.2024	1:500	AS-4-01