




- PLANEERITAVA ALA PIIR
- TAVALINE VEEPIIR
- LOODUSPARGI PIIR

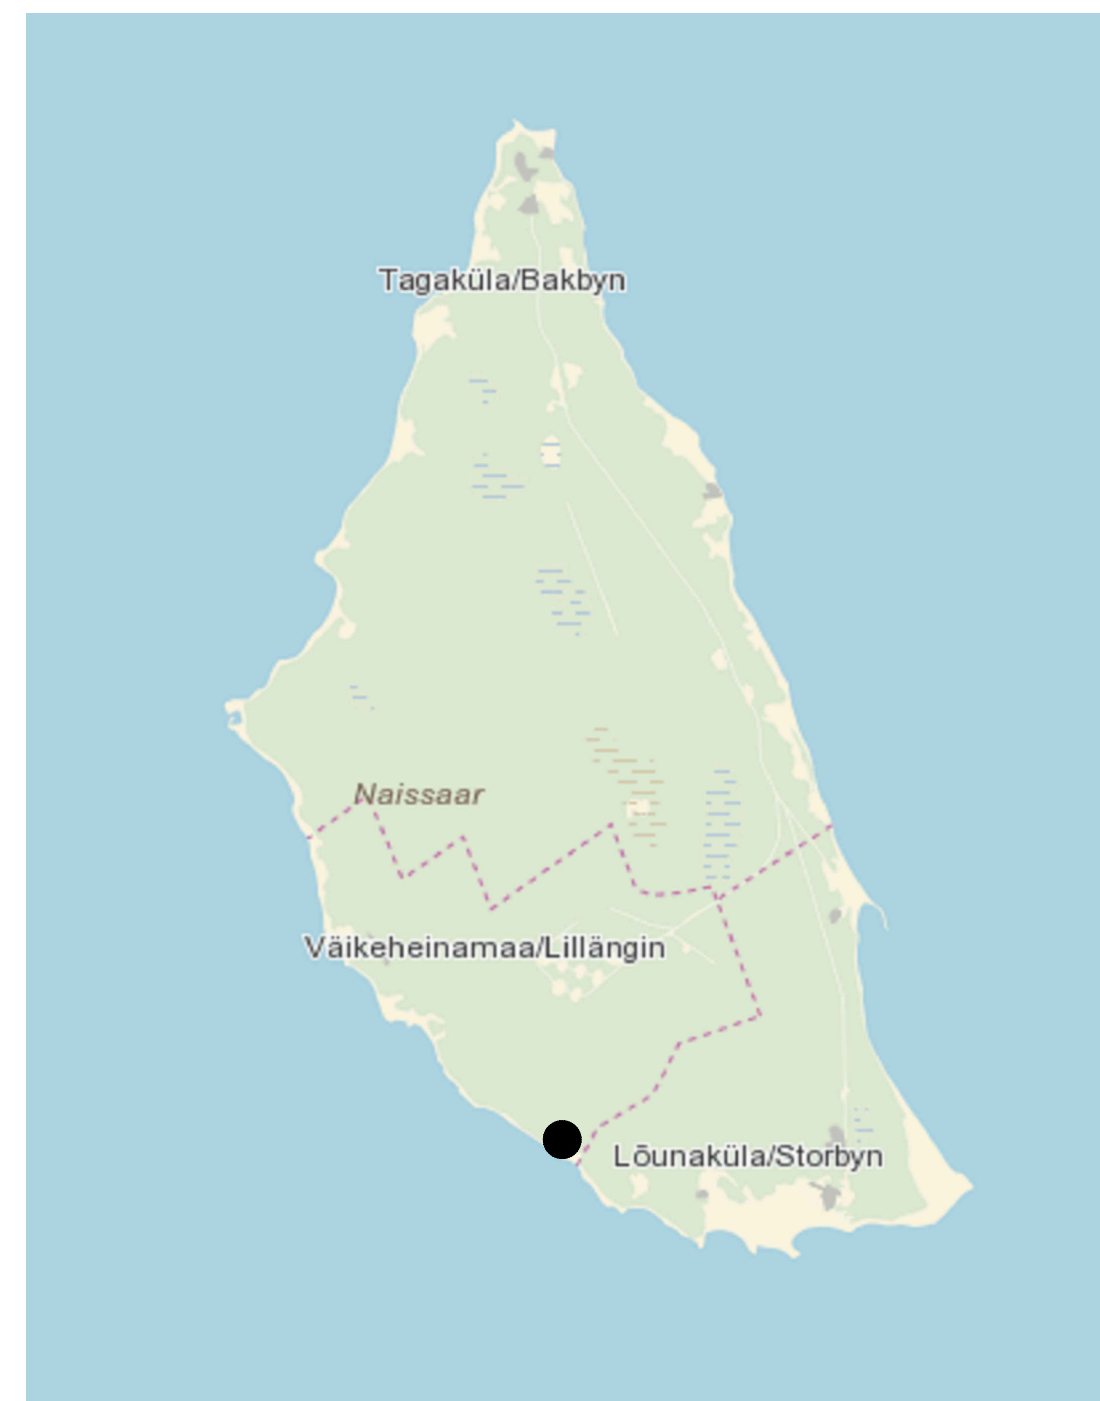

ASUKOHASKEEM

Objekti nimi ja aadress <b>VIIMSI VALD          VÄIKEHEINAMAA KÜLA /LILLÄNGIN          RANNA-HEINAMAA MAAÜKSUSE          DETAILPLANEERING</b>	Jooniste arv	3	Joonise nr.	AP-1
	Joonise sisu	KONTAKTVÖÖND		
Projekteerija VIIMSI HALDUS OÜ Reg.kood 10618178, reg.nr. EEP000176 74001 Viimsi Nelgi tee 1 tel. 6028863	Planeerija:	V.Ernesaks		
	Kuupäev	04.10.2016.a		
Kontrollis	Töö nr.	57-05		