
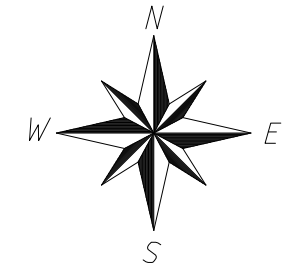


PLANEERITAVAT ALA ISELOOMUSTAVAD NÄITAJAD:

- PLANEERITAVA ALA SUURUS – 0,6 Ha (6152 m²)
- PLANEERITAVA MAA-ALA BILANSS SIHTOTSTARVETE KAUPA:
E 5322 m² 87 %
L 830 m² 13 %
- PARKIMISKOHTADE ARV – PLANEERITUD 12
- SULETUD BRUTOPIND KOKKU – E 1700 m²
- TIHEDUS – 0,3

KRUNTIDE HOONESTUSTINGIMUSED

POS. NR	KRUNDI PLANEERITUD SUURUS m ²	EHITUSALUNE PIND KOKKU m ²	MAKSIMAALNE KORRUSLISUS		HOONETE ARV KRUNDIL	MAA SIHTOTSTARVE JA OSAKAAL % (vastavalt det.pl. liigile)	MAA SIHTOTSTARVE JA OSAKAAL % (vastavalt katetruksuse liigile)	MAX SULETUD BRUTOPIND SIHTOTSTARVETE KAUPA (vastavalt katetruksuse liigile)	KITSENDUSED, SERVITUUDID
			ÜKSIKELAMU	ABIHOONE					
1	1306	261	2 (8,5m)	1 (5m)	1 ÜKSIKELAMU ja kuni 2 ABIHOONET	EP 100%	E 100%	500	SÄILITADA KÖIK I JA II VÄÄRTUSKLASSI PUITTAIMED
2	1489	298	2 (8,5m)	1 (5m)	1 ÜKSIKELAMU ja kuni 2 ABIHOONET	EP 100%	E 100%	500	SÄILITADA KÖIK I JA II VÄÄRTUSKLASSI PUITTAIMED
3	1327	199	2 (8,5m)	1 (5m)	1 ÜKSIKELAMU ja kuni 2 ABIHOONET	EP 100%	E 100%	350	SÄILITADA KÖIK I JA II VÄÄRTUSKLASSI PUITTAIMED
4	1200	180	2 (8,5m)	1 (5m)	1 ÜKSIKELAMU ja kuni 2 ABIHOONET	EP 100%	E 100%	350	SÄILITADA KÖIK I JA II VÄÄRTUSKLASSI PUITTAIMED
5	830	-	-	-	-	LT 100%	L 100%	-	SÄILITADA KÖIK I JA II VÄÄRTUSKLASSI PUITTAIMED

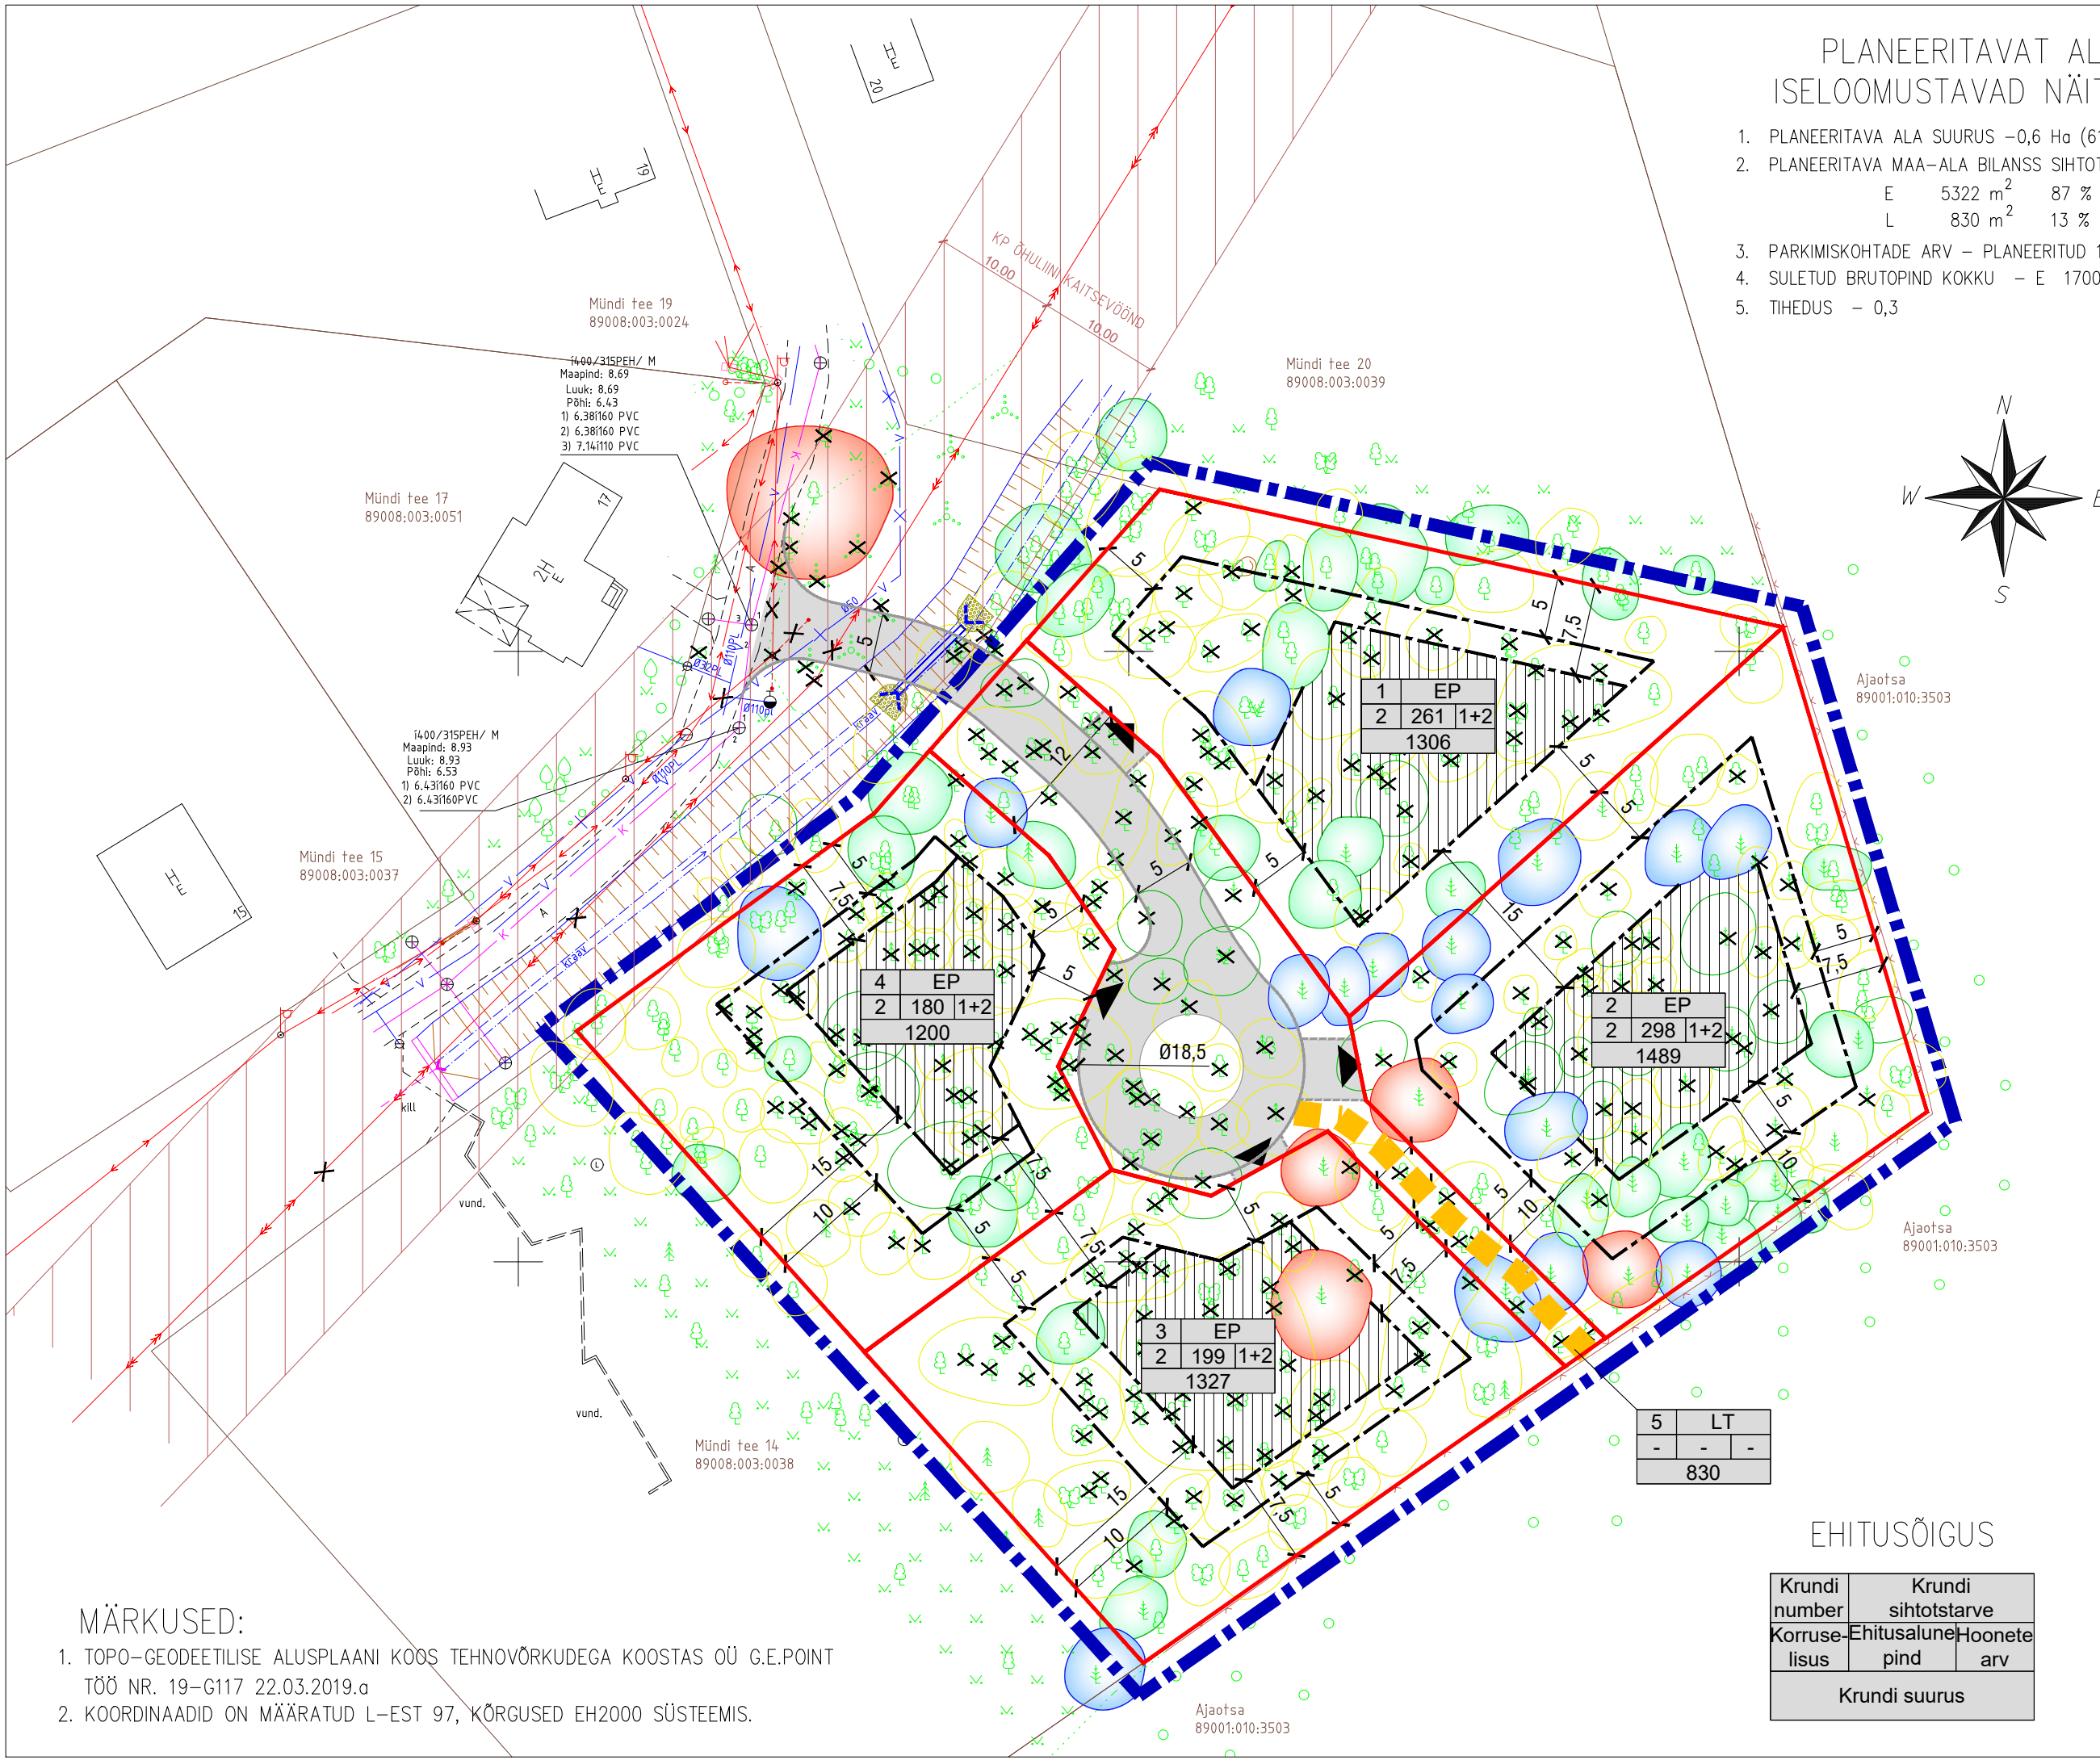

- ### LEPPEMÄRGID
- PLANEERITAVA ALA PIIR
 - MAAÜKSUSTE PIIRID
 - PLAN. KRUNDI PIIR
 - ÜKSIKELAMU ja ABIHOONE HOONESTUSALA
 - ABIHOONE HOONESTUSALA
 - ÜKSIKELAMU MAA
 - TEE JA TÄNAVA MAA-ALA
 - PÄÄS KRUNDILE
 - 1. VÄÄRTUSKLASSI PUITTAIM
 - 2. VÄÄRTUSKLASSI PUITTAIM
 - 3. VÄÄRTUSKLASSI PUITTAIM
 - 4. VÄÄRTUSKLASSI PUITTAIM
 - LIKVIDEERITAV PUITTAIM
 - OL.OLEV HÜDRANT
 - PLAN SÕIDUTEE
 - PLAN JALGRADA (graniitsõelmed)
 - OL.OLEVAD ÕHULIID (MP+TV)
 - OL.OLEV TEEVALGUSTUSE MAST
 - LIKV. MAST
 - OL.OLEV KP ÕHULIIN
 - OL.OLEV MP EL.MAAKAABEL
 - OL.OLEV ÜHISKANALISATSIOON
 - OL.OLEV ÜHISVEEVÄRK

MÄRKUSED:

- TOPO-GEODEETILISE ALUSPLAANI KOOS TEHNOVÕRKUDEGA KOOSTAS OÜ G.E.POINT TÖÖ NR. 19-G117 22.03.2019.a
- KOORDINAADID ON MÄÄRATUD L-EST 97, KÕRGUSED EH2000 SÜSTEEMIS.

EHITUSÕIGUS

KrunDI number	KrunDI sihtotstarve
Korruse-lisus	Ehitusalune pind
	Hoonete arv
KrunDI suurus	

Objekti nimi VIIMSI VALD RANDVERE KÜLA MÜNDI TEE 16 KINNISTU DETAILPLANEERING	Jooniste arv 5	Joonise nr. AP-4
	Joonise sisu DETAILPLANEERING	
Projekteerija VIIMSI HALDUS OÜ Reg.kood 10618178, reg.nr. EEP000176 74001 Viimsi Nelgi tee 1 tel. 6028863	Tellija: Immonova OÜ	Kuupäev 16.02.2021
	Planeerija: V.Ernesaks	Töö nr. 01-20