

PLANEERITAVAT ALA
ISELOOMUSTAVAD NÄITAJAD:


1. PLANEERITAVA ALA SUURUS – 0,14 Ha (1440 m²)
2. PLANEERITAVA MAA-ALA BILANSS SIHTOTSTARVETE KAUPA:
E 1440 m² 100 %
3. PARKIMISKOHTADE ARV – PLANEERITUD 3
4. SULETUD BRUTOPIND KOKKU – E 230 m²
5. TIHEDUS – 0,16

KRUNTIDE HOONESTUSTINGIMUSED

POS. NR	KRUNDI PLANEERITUD SUURUS m ²	EHITUSALUNE PIND m ²	MAKSIMAALNE KÖRRUSELISUS	HOONETE ARV KRUNDIL	MAA SIHTOTSTARVE JA OSAKAAL % (vastavalt det.pl. liigile)	MAA SIHTOTSTARVE JA OSAKAAL % (vastavalt katastrirüksuse liigile)	MAX SULETUD BRUTOPIND SIHTOTSTARVETE KAUPA (vastavalt katastrirüksuse liigile)	KITSENDUSED, SERVITUUDID	PIIRANGUD				
									HOONE SUURIM KÖRGUS ELAMU	HOONE SUURIM KÖRGUS ABIH.	ELAMU KATUSE KALLE	ABIHOONE KATUSE KALLE	HARJA SUUND
1	1440	230	1	1 ÜKSIKELAMU JA 1 ABIHOONE	EP 100%	E 100%	230		5,5	5,0	0–15	0–15	vaba

LEPPEMÄRGID:

- PLANEERITAVA ALA PIIR
- MAAÜKSUSTE PIIRID
- PLAN. KRUNDI PIIR
- ÜKSIKELAMU MAA
- ÜKSIKELAMU JA ABIHOONE HOONESTUSALA
- ABIHOONE HOONESTUSALA
- PÄÄS KRUNDILE
- PARKIMISKOHTADE ARV (3)
- ÜKSIKELAMU KATUSEKALLE
- PLAN. HOONETE ORIENT ASUKOHT
- OL.OLEV ÜHISVEEVÄRK
- OL.OLEV ÜHISKANALISATSIOON
- OL.OLEV EL.MAAKAABEL
- OL.OLEV GAASITORUSTIK
- OL.OLEV HEKK
- OL.OLEV KÕRGHALJASTUS
- PLAN. VEETORUSTIK
- PLAN. REOVEE KANALISATSIOON
- PLAN. 0,4 KV KAABELLIIN (1 kaabel)
- PLAN. GAASITORUSTIK
- PLAN. SADEMEVEETORUSTIK MAHUTIGA

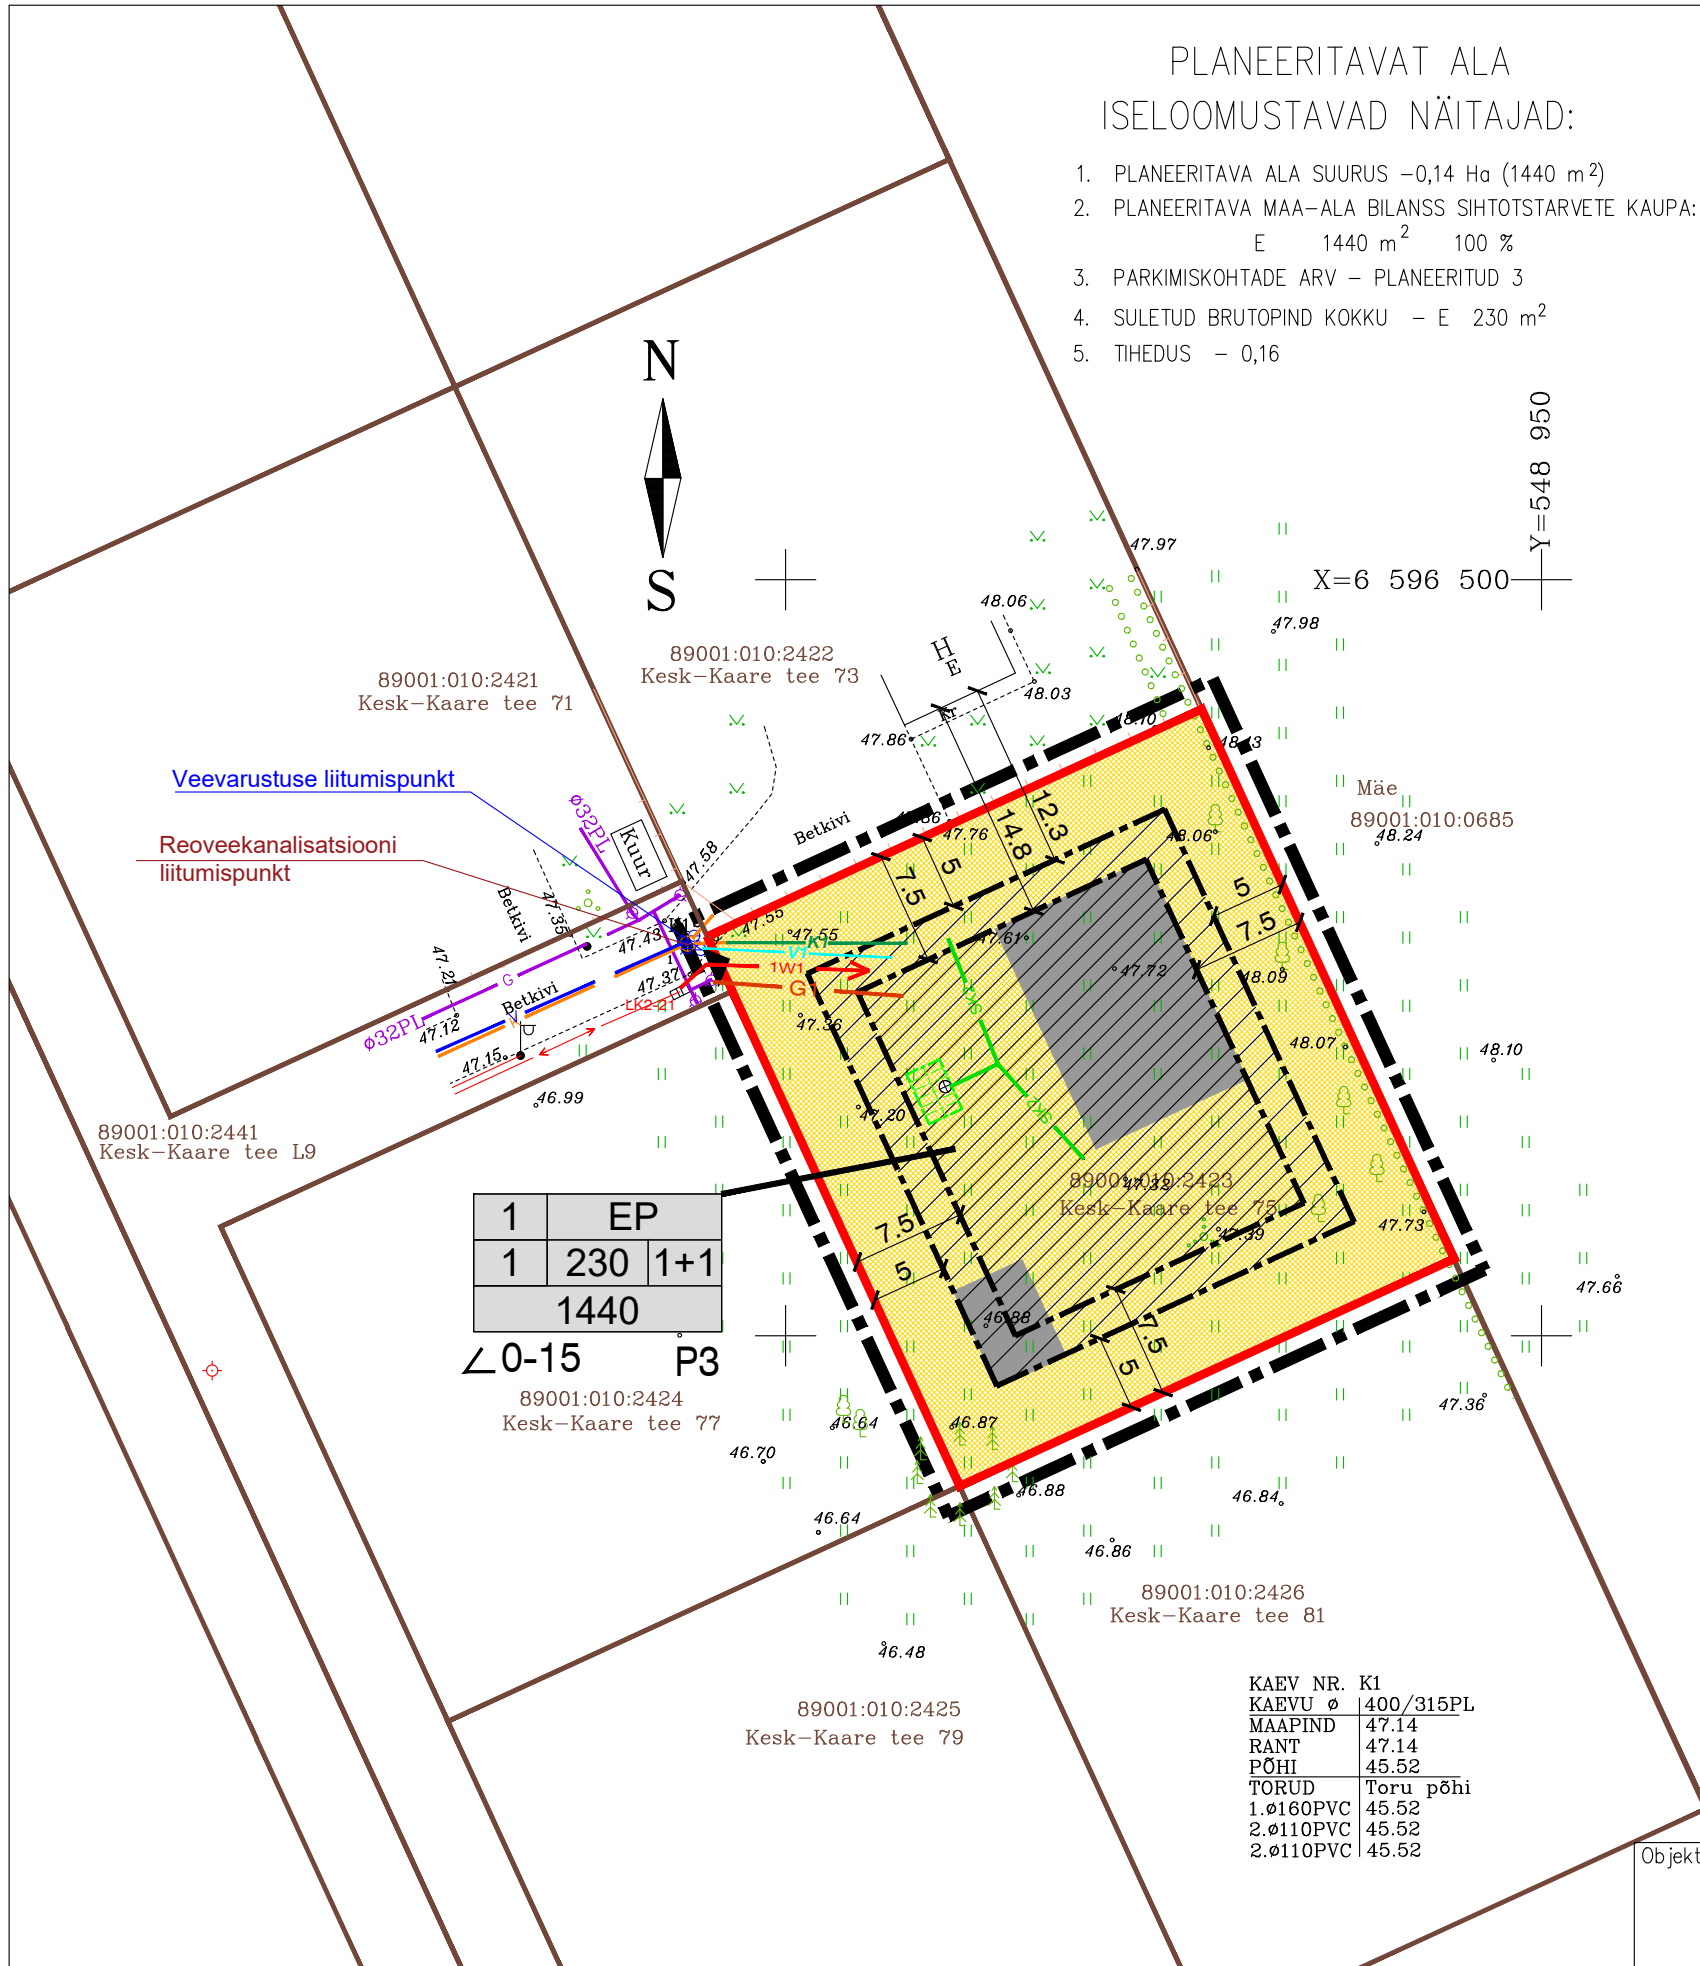

1	EP
1	230 1+1
1440	

∠0-15 P3
89001:010:2424
Kesk-Kaare tee 77

KAEV NR. K1	400/315PL
KAEVU ø	47.14
MAAPIND	47.14
RANT	45.52
PÕHI	Toru põhi
TORUD	45.52
1.ø160PVC	45.52
2.ø110PVC	45.52

Krunni number	Krunni sihtotstarve
Korruse- lisus	Ehitusalune pind
	Hoonete arv
Krunni suurus	

MÄRKUSED:

1. MAA-ALA PLAANI TEHNOVÕRKUDEGA KOOSTAS OÜ ADERCEO 15.03.2019 TÖÖ NR 050319
2. KOORDINAADID ON L-EST 97 JA KÕRGUSED EH2000 SÜSTEEMIS.

Objekti nimi VIIMSI VALD PÄRNAMÄE KÜLA KINNISTU KESK-KAARE TEE 75 DETAILPLANEERING	Jooniste arv 5	Joonise nr. AP-5
	Joonise sisu DETAILPLANEERING TEHNOVÕRKUDEGA	
Projekteerija VIIMSI HALDUS OÜ Reg.kood 10618178, reg.nr. EEP000176 74001 Viimsi Nelgi tee 1 tel. 6028863	Planeerija: Viire Ernesaks	Kuupäev 14.10.2019
	Kontrollis	Töö nr. 07-19