





















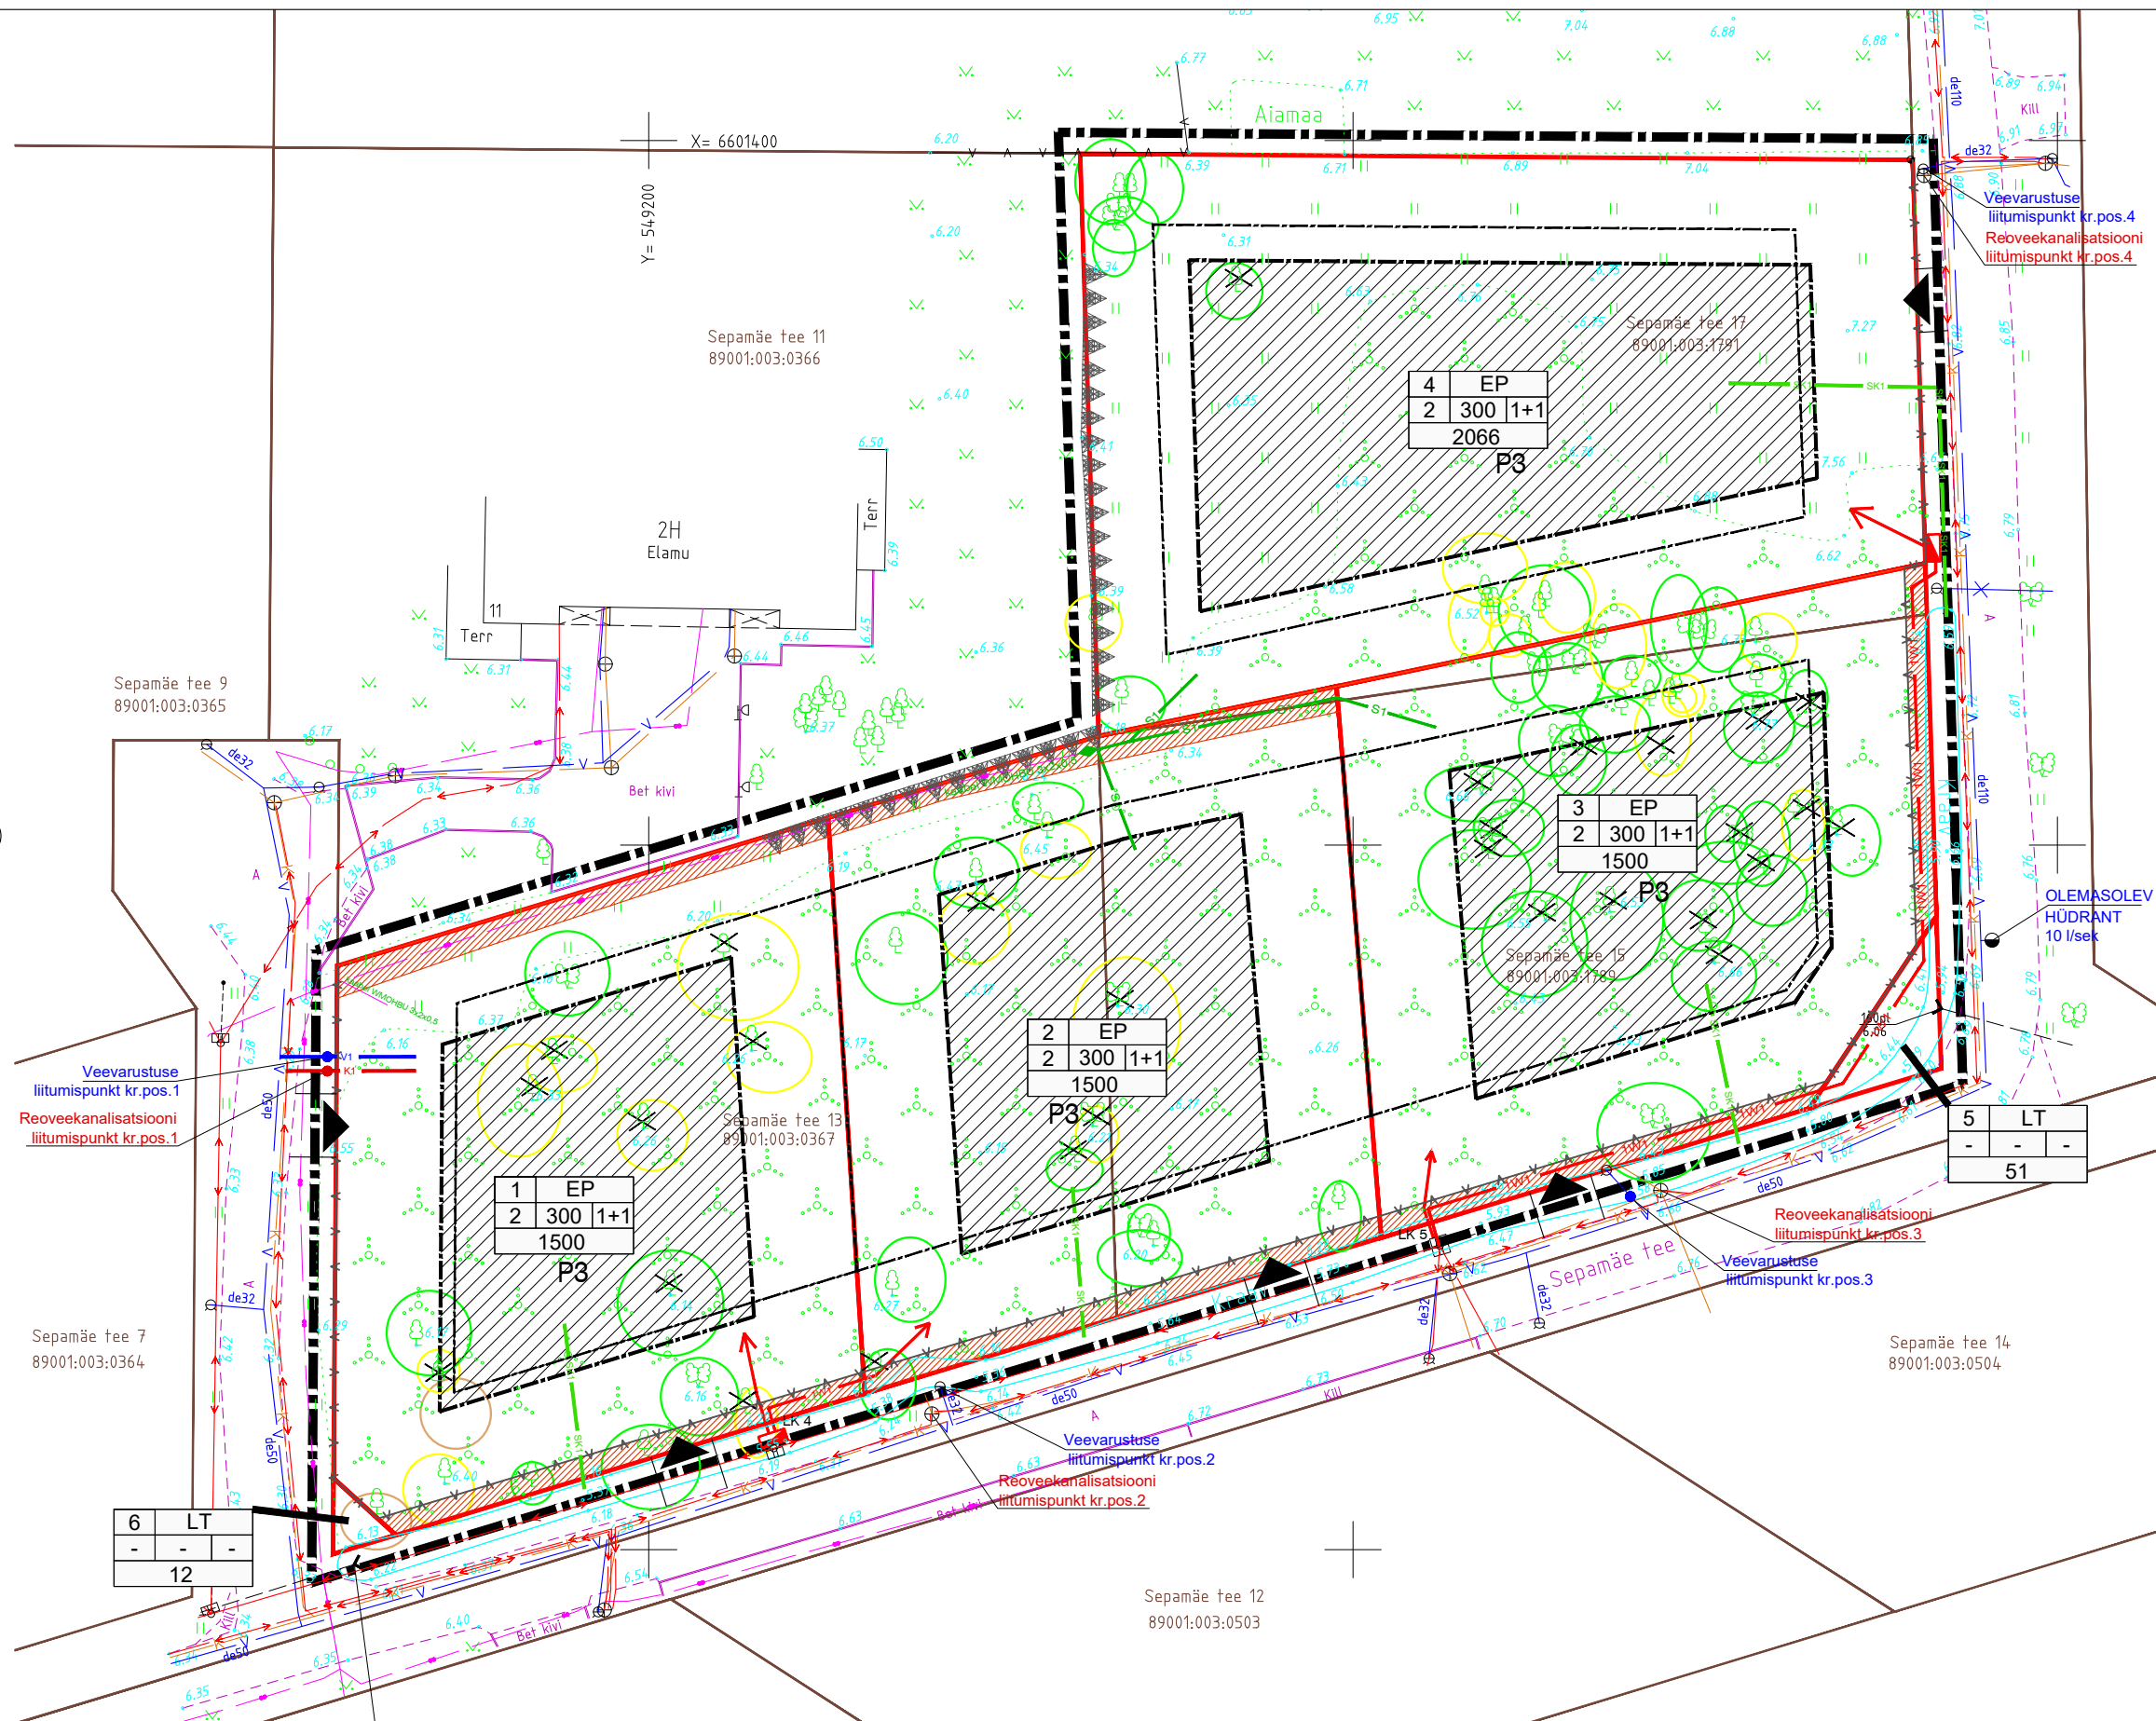


LEPPEMÄRGID

-  PLANEERITAVA ALA PIIR
-  KINNISTUTE PIIRID
-  PLAN. KRUNDI PIIR
-  ÜSIKELAMU HOONESTUSALA
-  ABIHOONE HOONESTUSALA
-  ÜSIKELAMU MAA
-  TEE JA TÄNAVA MAA
-  PÄÄS KRUNDILE
-  LIKV. KÕRGHALJASTUS
-  SERVITUUDI VAJADUS TEHNOVÕRKUDELE (sademeveekraav, sidekaabel, elektrimaakaabel)
-  PLAN. EL.MAAKAABEL
-  PLAN. ELEKTRI LIITUMISKILP
-  PLAN. SIDEKAABEL GELSNAPE TÜÜPI JÄTKUGA
-  PLAN. REOVEEKANALISATSIOON
-  PLAN. VEETORUSTIK
-  PLAN. SADEMEVEE KANALISATSIOON
-  OL.OLEV EL.MAAKAABEL
-  OL.OLEV EL.ÕHULIIN
-  OL.OLEV SIDEKAABEL
-  OL.OLEV REOVEEKANALISATSIOON
-  OL.OLEV VEETORUSTIK
-  OL.OLEV SADEMEVEEKRAAV



MÄRKUSED:

1. MAA-ALA PLAANI TEHNOVÕRKUDEGA KOOSTAS OÜ RADIAAN 23.03.2020 TÖÖ.101G20
2. KOORDINAADID ON L-EST 97 JA KÕRGUSED EH2000 SÜSTEEMIS.

Objekti nimi ja aadress VIIMSI VALD LEPPNEEME KÜLA KINNISTUTE SEPAMÄE TEE 13, SEPAMÄE TEE 15 JA SEPAMÄE TEE 17 DETAILPLANEERING	Jooniste arv	5	Joonise nr.	AP-5	
	Joonise sisu	TEHNOVÕRGUD			Mõõtkava 1:500
Projekteerija VIIMSI HALDUS OÜ Reg.kood 10618178, reg.nr. EEP000176 74001 Viimsi Nelgi tee 1 tel. 6028863	Tellija	Arvi Villemson		Kuupäev	10.02.2021
	Planeerija	V.Ernesaks		Töö nr.	08-20