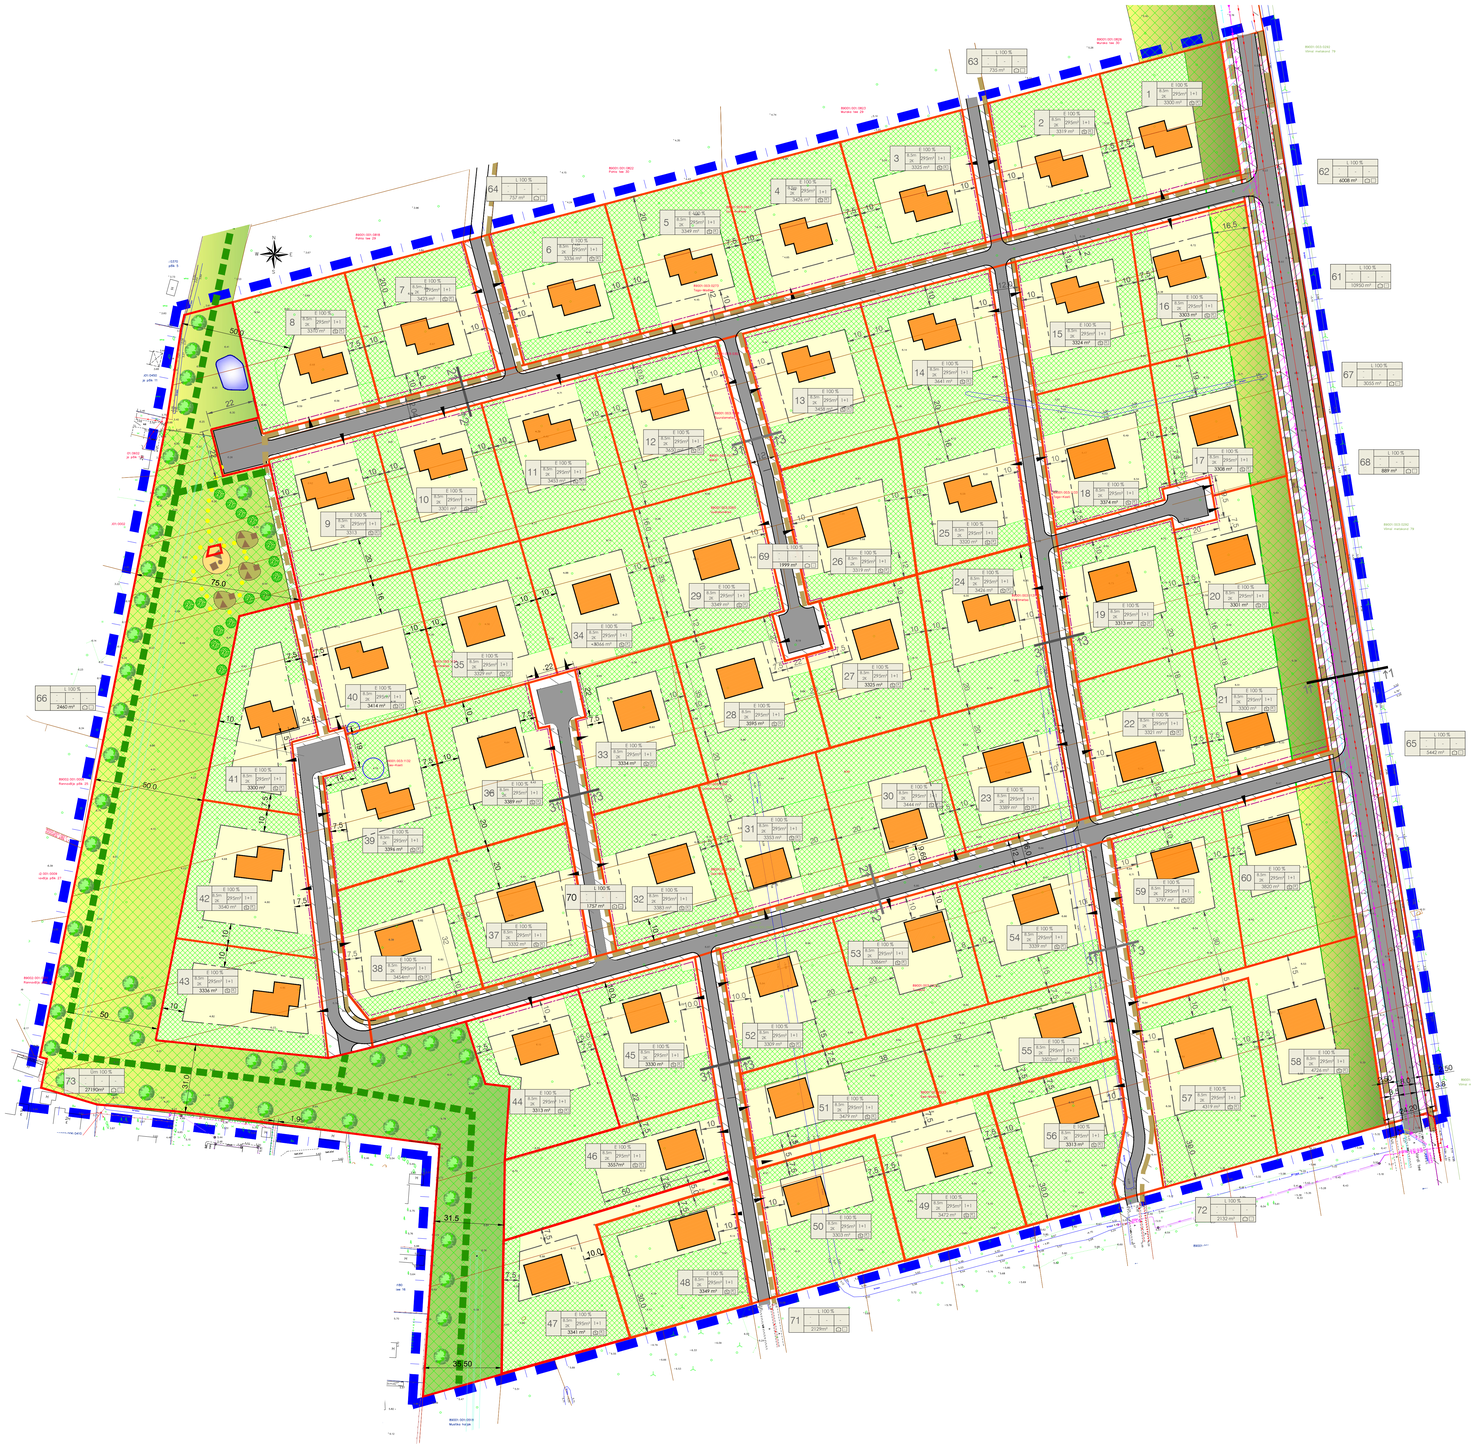

TINGMÄRGID

- PLANEERITAVA ALA PIIR
- KINNISOMANDI PIIR
- PLANEERITAVA KRUNDI PIIR
- PLANEERITAV TEEALA
- PLANEERITAV KERGLIIKLUSTEE
- PLANEERITAV TERVISERADA
- PLANEERITAV HOONESTUSALA
- TEESERVITUUDI VAJADUSEGA ALA
- PLANEERITAV VÄIKEELAMUMAA
- PLANEERITAV HALJASMAA
- KOHUSTUSLIKU KÕRGHALJASTUSE ALA
- RAJATAVA HOONE VÕIMALIK ASUKOHT
- RAJATAV MÄNGUVÄLJAKU ALA MIN 7 ELEMENDIGA
- RAJATAV PÕHIMÕTTELINE JUURDEPÄÄS
- VÄÄRTUSLIK PUU, II VÄÄRTUSKLASS
- RAJATAVA KÕRGHALJASTUSE VÕIMALIK ASUKOHT
- RAJATAVATE TIIKIDE VÕIMALIK ASUKOHT
- RAJATAV TEHNOVÕRGU SERVITUUDI VAJADUSEGA ALA
- V — VEETORUSTIK
- K — REOVEE KANALISATSIOONITORUSTIK
- D — DRENAAŽITORUSTIK
- SK — SADEMETEVEE KANALISATSIOONITORUSTIK
- K — KÕRGEPINGE ÕHULIIN
- K — SURVEKANALISATSIOONITORUSTIK
- G — GAASITORUSTIK
- TEHNOVÕRGU KAITSEVÖÖND
- X · X · X · X — LIKVIDEERITAV TEHNORAJATIS

KRUNDI EHITUSÕIGUS

1	SIHTOTSTARVE % OSA KA LAHUSEST		EHITISEALUNE PIND - MAAPEALNE/ MAA-ALUNE
	KORTERMAJA ELURUMIDE KÕRGUS	TRANSPORDI- JA TOOTMISHOONE KÕRGUS	PLANEERITAV PARKIMISKOHTADE ARV HOONES
	1 - ÜHEKORRUSELINE	1,5 - 1,5	PLANEERITAV PARKIMISKOHTADE ARV ÕUES

EHITUSÕIGUSE TABEL

pos. nr.	krundi aadress (kinnisasja aadressi ettepanek	krundi rajatav suurus m²	suurim ehitisealune pind m²	max. korruselisus (vajadusel min.)	hoone kõrgus (m)	suurim hoonete arv krundil	maa sihtotstarve ja osakaalu % (detailplaneeringu järgse lahenduse)	maa sihtotstarve ja osakaalu % (kalastrüüksuse liikide kaupa)	suletud bruttopind kalastrüüksuse liikide kaupa	min. tulepüsivus-klass	parkimiskohtade arv hoonete järgse ja kaivamatult	arhitektuurinõuded	kitsendused	servituudid
1		3300	295	2 -/-1 ; 8,5m	abihoone 1; 5m	1+1	E 100%	E 100%	EE 500 m²	TP 3	3 ; 3	Katusekalle: 0° - 20° Välisvimstus: betoon, klaas, krohv, tellis,vähesel määral puitu	***Ehitusalast väljaspool ei ole lageraie lubatud*** Teepoolses osas rajada piirdeaiad koguja tee osas 2m kaugusele ja kvartali-siseste teede osas 1 m kaugusele krundi piirist. Vt tee lõige.	el.liitumiskilbile 2m laiusele valiskontuurist võrguvaldaja kasuks;
2		3319	295	2 -/-1 ; 8,5m	abihoone 1; 5m	1+1	E 100%	E 100%	EE 500 m²	TP 3	3 ; 3			el.liitumis- ja jaotuskilbile 2m laiusele valiskontuurist võrguvaldaja kasuks; kompaktsiisaemale 2m laiusele valiskontuurist võrguvaldaja kasuks; tänavaguruse liitumiskilbile 2m laiusele võrguvaldaja kasuks; gaasitrassile 1m trassi teljest mõlemale poole võrguvaldaja kasuks;
3		3325	295	2 -/-1 ; 8,5m	abihoone 1; 5m	1+1	E 100%	E 100%	EE 500 m²	TP 3	3 ; 3	Piire: puitpiire kivipostidega, võrkpiire hekiga max h= 1,5 m		el.liitumis- ja jaotuskilbile 2m laiusele valiskontuurist võrguvaldaja kasuks; sademevee- ja kanalisatsioonitorustikule 2m toru teljest võrguvaldaja kasuks;
4		3426	295	2 -/-1 ; 8,5m	abihoone 1; 5m	1+1	E 100%	E 100%	EE 500 m²	TP 3	3 ; 3			el.liitumis- ja jaotuskilbile 2m laiusele valiskontuurist võrguvaldaja kasuks;
5		3349	295	2 -/-1 ; 8,5m	abihoone 1; 5m	1+1	E 100%	E 100%	EE 500 m²	TP 3	3 ; 3			el.liitumis- ja jaotuskilbile 2m laiusele valiskontuurist võrguvaldaja kasuks;
6		3336	295	2 -/-1 ; 8,5m	abihoone 1; 5m	1+1	E 100%	E 100%	EE 500 m²	TP 3	3 ; 3			el.liitumis- ja jaotuskilbile 2m laiusele valiskontuurist võrguvaldaja kasuks;
7		3423	295	2 -/-1 ; 8,5m	abihoone 1; 5m	1+1	E 100%	E 100%	EE 500 m²	TP 3	3 ; 3			el.liitumis- ja jaotuskilbile 2m laiusele valiskontuurist võrguvaldaja kasuks;
8		3310	295	2 -/-1 ; 8,5m	abihoone 1; 5m	1+1	E 100%	E 100%	EE 500 m²	TP 3	3 ; 3			el.liitumis- ja jaotuskilbile 2m laiusele valiskontuurist võrguvaldaja kasuks;
9		3313	295	2 -/-1 ; 8,5m	abihoone 1; 5m	1+1	E 100%	E 100%	EE 500 m²	TP 3	3 ; 3			el.liitumiskilbile 2m laiusele valiskontuurist võrguvaldaja kasuks; ven torustikule ja sademevee kanalisatsioonitorustikule 2m toru teljest võrguvaldaja kasuks;
10		3301	295	2 -/-1 ; 8,5m	abihoone 1; 5m	1+1	E 100%	E 100%	EE 500 m²	TP 3	3 ; 3			el.liitumiskilbile 2m laiusele valiskontuurist võrguvaldaja kasuks; sademevee kanalisatsioonitorustikule 2m toru teljest võrguvaldaja kasuks;
11		3453	295	2 -/-1 ; 8,5m	abihoone 1; 5m	1+1	E 100%	E 100%	EE 500 m²	TP 3	3 ; 3			el.liitumiskilbile 2m laiusele valiskontuurist võrguvaldaja kasuks; sademevee kanalisatsioonitorustikule 2m toru teljest võrguvaldaja kasuks;
12		3650	295	2 -/-1 ; 8,5m	abihoone 1; 5m	1+1	E 100%	E 100%	EE 500 m²	TP 3	3 ; 3			el.liitumiskilbile 2m laiusele valiskontuurist võrguvaldaja kasuks; sademevee kanalisatsioonitorustikule 2m toru teljest võrguvaldaja kasuks;
13		3458	295	2 -/-1 ; 8, m	abihoone 1; 5m	1+1	E 100%	E 100%	EE 500 m²	TP 3	3 ; 3			el.liitumis- ja jaotuskilbile 2m laiusele valiskontuurist võrguvaldaja kasuks; sademevee kanalisatsioonitorustikule 2m toru teljest võrguvaldaja kasuks;
14		3641	295	2 -/-1 ; 8,5m	abihoone 1; 5m	1+1	E 100%	E 100%	EE 500 m²	TP 3	3 ; 3			el.liitumiskilbile 2m laiusele valiskontuurist võrguvaldaja kasuks; sademevee kanalisatsioonitorustikule 2m toru teljest võrguvaldaja kasuks;
15		3324	295	2 -/-1 ; 8,5m	abihoone 1; 5m	1+1	E 100%	E 100%	EE 500 m²	TP 3	3 ; 3			el.liitumiskilbile 2m laiusele valiskontuurist võrguvaldaja kasuks; sademevee kanalisatsioonitorustikule 2m toru teljest võrguvaldaja kasuks; gaasitrassile 1m trassi teljest mõlemale poole võrguvaldaja kasuks;
16		3303	295	2 -/-1 ; 8,5m	abihoone 1; 5m	1+1	E 100%	E 100%	EE 500 m²	TP 3	3 ; 3			el.liitumiskilbile 2m laiusele valiskontuurist võrguvaldaja kasuks; ven torustikule 2m toru teljest võrguvaldaja kasuks;
17		3308	295	2 -/-1 ; 8,5m	abihoone 1; 5m	1+1	E 100%	E 100%	EE 500 m²	TP 3	3 ; 3			el.liitumiskilbile 2m laiusele valiskontuurist võrguvaldaja kasuks; kanalisatsioonitorustikule 2m toru teljest võrguvaldaja kasuks;
18		3374	295	2 -/-1 ; 8,5m	abihoone 1; 5m	1+1	E 100%	E 100%	EE 500 m²	TP 3	3 ; 3			el.liitumis- ja jaotuskilbile 2m laiusele valiskontuurist võrguvaldaja kasuks; gaasitrassile 1m trassi teljest mõlemale poole võrguvaldaja kasuks;
19		3313	295	2 -/-1 ; 8,5m	abihoone 1; 5m	1+1	E 100%	E 100%	EE 500 m²	TP 3	3 ; 3			el.liitumiskilbile 2m laiusele valiskontuurist võrguvaldaja kasuks; sademevee kanalisatsioonitorustikule 2m toru teljest võrguvaldaja kasuks;
20		3301	295	2 -/-1 ; 8,5m	abihoone 1; 5m	1+1	E 100%	E 100%	EE 500 m²	TP 3	3 ; 3			el.liitumiskilbile 2m laiusele valiskontuurist võrguvaldaja kasuks; kanalisatsioonitorustikule 2m toru teljest võrguvaldaja kasuks;
21		3300	295	2 -/-1 ; 8,5m	abihoone 1; 5m	1+1	E 100%	E 100%	EE 500 m²	TP 3	3 ; 3			el.liitumis- ja jaotuskilbile 2m laiusele valiskontuurist võrguvaldaja kasuks;
22		3321	295	2 -/-1 ; 8,5m	abihoone 1; 5m	1+1	E 100%	E 100%	EE 500 m²	TP 3	3 ; 3			el.liitumis- ja jaotuskilbile 2m laiusele valiskontuurist võrguvaldaja kasuks; gaasitrassile 1m trassi teljest mõlemale poole võrguvaldaja kasuks;
23		3389	295	2 -/-1 ; 8,5m	abihoone 1; 5m	1+1	E 100%	E 100%	EE 500 m²	TP 3	3 ; 3			el.liitumis- ja jaotuskilbile 2m laiusele valiskontuurist võrguvaldaja kasuks;
24		3426	295	2 -/-1 ; 8,5m	abihoone 1; 5m	1+1	E 100%	E 100%	EE 500 m²	TP 3	3 ; 3			el.liitumiskilbile 2m laiusele valiskontuurist võrguvaldaja kasuks;
25		3320	295	2 -/-1 ; 8,5m	abihoone 1; 5m	1+1	E 100%	E 100%	EE 500 m²	TP 3	3 ; 3			el.liitumiskilbile 2m laiusele valiskontuurist võrguvaldaja kasuks; sademevee kanalisatsioonitorustikule 2m toru teljest võrguvaldaja kasuks;
26		3319	295	2 -/-1 ; 8,5m	abihoone 1; 5m	1+1	E 100%	E 100%	EE 500 m²	TP 3	3 ; 3			el.liitumis- ja jaotuskilbile 2m laiusele valiskontuurist võrguvaldaja kasuks;
27		3325	295	2 -/-1 ; 8,5m	abihoone 1; 5m	1+1	E 100%	E 100%	EE 500 m²	TP 3	3 ; 3			el.liitumiskilbile 2m laiusele valiskontuurist võrguvaldaja kasuks; kanalisatsioonitorustikule 2m toru teljest võrguvaldaja kasuks;
28		3595	295	2 -/-1 ; 8,5m	abihoone 1; 5m	1+1	E 100%	E 100%	EE 500 m²	TP 3	3 ; 3			el.liitumiskilbile 2m laiusele valiskontuurist võrguvaldaja kasuks; kanalisatsioonitorustikule 2m toru teljest võrguvaldaja kasuks;
29		3349	295	2 -/-1 ; 8,5m	abihoone 1; 5m	1+1	E 100%	E 100%	EE 500 m²	TP 3	3 ; 3			el.liitumiskilbile 2m laiusele valiskontuurist võrguvaldaja kasuks;
30		3444	295	2 -/-1 ; 8,5m	abihoone 1; 5m	1+1	E 100%	E 100%	EE 500 m²	TP 3	3 ; 3			el.liitumis- ja jaotuskilbile 2m laiusele valiskontuurist võrguvaldaja kasuks;
31		3353	295	2 -/-1 ; 8,5m	abihoone 1; 5m	1+1	E 100%	E 100%	EE 500 m²	TP 3	3 ; 3			el.liitumis- ja jaotuskilbile 2m laiusele valiskontuurist võrguvaldaja kasuks;
32		3383	295	2 -/-1 ; 8,5m	abihoone 1; 5m	1+1	E 100%	E 100%	EE 500 m²	TP 3	3 ; 3			el.liitumis- ja jaotuskilbile 2m laiusele valiskontuurist võrguvaldaja kasuks;
33		3334	295	2 -/-1 ; 8,5m	abihoone 1; 5m	1+1	E 100%	E 100%	EE 500 m²	TP 3	3 ; 3			el.liitumis- ja jaotuskilbile 2m laiusele valiskontuurist võrguvaldaja kasuks;
34		3366	295	2 -/-1 ; 8,5m	abihoone 1; 5m	1+1	E 100%	E 100%	EE 500 m²	TP 3	3 ; 3			el.liitumiskilbile 2m laiusele valiskontuurist võrguvaldaja kasuks; sademevee kanalisatsioonitorustikule 2m toru teljest võrguvaldaja kasuks;
35		3329	295	2 -/-1 ; 8,5m	abihoone 1; 5m	1+1	E 100%	E 100%	EE 500 m²	TP 3	3 ; 3			el.liitumiskilbile 2m laiusele valiskontuurist võrguvaldaja kasuks; sademevee kanalisatsioonitorustikule 2m toru teljest võrguvaldaja kasuks;
36		3389	295	2 -/-1 ; 8,5m	abihoone 1; 5m	1+1	E 100%	E 100%	EE 500 m²	TP 3	3 ; 3			el.liitumiskilbile 2m laiusele valiskontuurist võrguvaldaja kasuks; sademevee kanalisatsioonitorustikule 2m toru teljest võrguvaldaja kasuks;
37		3332	295	2 -/-1 ; 8,5m	abihoone 1; 5m	1+1	E 100%	E 100%	EE 500 m²	TP 3	3 ; 3			el.liitumiskilbile 2m laiusele valiskontuurist võrguvaldaja kasuks; sademevee kanalisatsioonitorustikule 2m toru teljest võrguvaldaja kasuks;
38		3454	295	2 -/-1 ; 8,5m	abihoone 1; 5m	1+1	E 100%	E 100%	EE 500 m²	TP 3	3 ; 3			el.liitumis- ja jaotuskilbile 2m laiusele valiskontuurist võrguvaldaja kasuks;
39		3396	295	2 -/-1 ; 8,5m	abihoone 1; 5m	1+1	E 100%	E 100%	EE 500 m²	TP 3	3 ; 3			el.liitumis- ja jaotuskilbile 2m laiusele valiskontuurist võrguvaldaja kasuks;
40		3414	295	2 -/-1 ; 8,5m	abihoone 1; 5m	1+1	E 100%	E 100%	EE 500 m²	TP 3	3 ; 3			el.liitumiskilbile 2m laiusele valiskontuurist võrguvaldaja kasuks; kanalisatsioonitorustikule 2m toru teljest võrguvaldaja kasuks;
41		3300	295	2 -/-1 ; 8,5m	abihoone 1; 5m	1+1	E 100%	E 100%	EE 500 m²	TP 3	3 ; 3			el.liitumis- ja jaotuskilbile 2m laiusele valiskontuurist võrguvaldaja kasuks; kanalisatsioonitorustikule 2m toru teljest võrguvaldaja kasuks;
42		3540	295	2 -/-1 ; 8,5m	abihoone 1; 5m	1+1	E 100%	E 100%	EE 500 m²	TP 3	3 ; 3			el.liitumiskilbile 2m laiusele valiskontuurist võrguvaldaja kasuks;
43		3336	295	2 -/-1 ; 8,5m	abihoone 1; 5m	1+1	E 100%	E 100%	EE 500 m²	TP 3	3 ; 3			el.liitumiskilbile 2m laiusele valiskontuurist võrguvaldaja kasuks;
44		3506	295	2 -/-1 ; 8,5m	abihoone 1; 5m	1+1	E 100%	E 100%	EE 500 m²	TP 3	3 ; 3			el.liitumiskilbile ja alajaamale 2m laiusele valiskontuurist võrguvaldaja kasuks; sademevee kanalisatsioonitorustikule 2m toru teljest võrguvaldaja kasuks;
45		3330	295	2 -/-1 ; 8,5m	abihoone 1; 5m	1+1	E 100%	E 100%	EE 500 m²	TP 3	3 ; 3			el.liitumiskilbile 2m laiusele valiskontuurist võrguvaldaja kasuks; kompaktsiisaemale 2m laiusele valiskontuurist võrguvaldaja kasuks; tänavaguruse liitumiskilbile 2m laiusele võrguvaldaja kasuks; sademevee kanalisatsioonitorustikule 2m toru teljest võrguvaldaja kasuks;
46		3557	295	2 -/-1 ; 8,5m	abihoone 1; 5m	1+1	E 100%	E 100%	EE 500 m²	TP 3	3 ; 3			el.liitumiskilbile 2m laiusele valiskontuurist võrguvaldaja kasuks; sademevee kanalisatsioonitorustikule 2m toru teljest võrguvaldaja kasuks;
47		3341	295	2 -/-1 ; 8,5m	abihoone 1; 5m	1+1	E 100%	E 100%	EE 500 m²	TP 3	3 ; 3			el.liitumiskilbile 2m laiusele valiskontuurist võrguvaldaja kasuks; sademevee kanalisatsioonitorustikule 2m toru teljest võrguvaldaja kasuks;
48		3349	295	2 -/-1 ; 8,5m	abihoone 1; 5m	1+1	E 100%	E 100%	EE 500 m²	TP 3	3 ; 3			sademevee kanalisatsioonitorustikule 2m toru teljest võrguvaldaja kasuks; kanalisatsioonitorustikule 2m toru teljest võrguvaldaja kasuks;
49		3472	295	2 -/-1 ; 8,5m	abihoone 1; 5m	1+1	E 100%	E 100%	EE 500 m²	TP 3	3 ; 3			el.liitumis- ja jaotuskilbile 2m laiusele valiskontuurist võrguvaldaja kasuks;
50		3303	295	2 -/-1 ; 8,5m	abihoone 1; 5m	1+1	E 100%	E 100%	EE 500 m²	TP 3	3 ; 3			
51		3479	295	2 -/-1 ; 8,5m	abihoone 1; 5m	1+1	E 100%	E 100%	EE 500 m²	TP 3	3 ; 3			el.liitumis- ja jaotuskilbile 2m laiusele valiskontuurist võrguvaldaja kasuks;
52		3309	295	2 -/-1 ; 8,5m	abihoone 1; 5m	1+1	E 100%	E 100%	EE 500 m²	TP 3	3 ; 3			el.liitumiskilbile 2m laiusele valiskontuurist võrguvaldaja kasuks; sademevee kanalisatsioonitorustikule 2m toru teljest võrguvaldaja kasuks;
53		3386	295	2 -/-1 ; 8,5m	abihoone 1; 5m	1+1	E 100%	E 100%	EE 500 m²	TP 3	3 ; 3			el.liitumiskilbile 2m laiusele valiskontuurist võrguvaldaja kasuks; sademevee kanalisatsioonitorustikule 2m toru teljest võrguvaldaja kasuks; kanalisatsioonitorustikule 2m toru teljest võrguvaldaja kasuks;
54		3339	295	2 -/-1 ; 8,5m	abihoone 1; 5m	1+1	E 100%	E 100%	EE 500 m²	TP 3	3 ; 3			el.liitumiskilbile 2m laiusele valiskontuurist võrguvaldaja kasuks; sademevee kanalisatsioonitorustikule 2m toru teljest võrguvaldaja kasuks; kanalisatsioonitorustikule 2m toru teljest võrguvaldaja kasuks;
55		3502	295	2 -/-1 ; 8,5m	abihoone 1; 5m	1+1	E 100%	E 100%	EE 500 m²	TP 3	3 ; 3			el.liitumiskilbile 2m laiusele valiskontuurist võrguvaldaja kasuks; sademevee kanalisatsioonitorustikule 2m toru teljest võrguvaldaja kasuks;
56		3313	295	2 -/-1 ; 8,5m	abihoone 1; 5m	1+1	E 100%	E 100%	EE 500 m²	TP 3	3 ; 3			el.liitumiskilbile 2m laiusele valiskontuurist võrguvaldaja kasuks; sademevee kanalisatsioonitorustikule 2m toru teljest võrguvaldaja kasuks;
57		4319	295	2 -/-1 ; 8,5m	abihoone 1; 5m	1+1	E 100%	E 100%	EE 500 m²	TP 3	3 ; 3			el.liitumis- ja jaotuskilbile 2m laiusele valiskontuurist võrguvaldaja kasuks;
58		4726	295	2 -/-1 ; 8,5m	abihoone 1; 5m	1+1	E 100%	E 100%	EE 500 m²	TP 3	3 ; 3			el.liitumis- ja jaotuskilbile 2m laiusele valiskontuurist võrguvaldaja kasuks;
59		3797	295	2 -/-1 ; 8,5m	abihoone 1; 5m	1+1	E 100%	E 100%	EE 500 m²	TP 3	3 ; 3			el.liitumiskilbile 2m laiusele valiskontuurist võrguvaldaja kasuks; sademevee kanalisatsioonitorustikule 2m toru teljest võrguvaldaja kasuks;
60		3820	295	2 -/-1 ; 8,5m	abihoone 1; 5m	1+1	E 100%	E 100%	EE 500 m²	TP 3	3 ; 3			el.liitumiskilbile 2m laiusele valiskontuurist võrguvaldaja kasuks; ven torustikule 2m toru teljest võrguvaldaja kasuks;
61	10950	-	-	-	L 100%	L 100%	-	-	-					kaablitrassile 1m trassi teljest mõlemale poole võrguvaldaja kasuks; alajaamale 2m laiusele valiskontuurist võrguvaldaja kasuks; sademevee kanalisatsioonitorustikule 2m toru teljest võrguvaldaja kasuks;
62	6008	-	-	-	L 100%	L 100%	-	-	-					vee- ja kanalisatsioonitorustikule 2m toru teljest võrguvaldaja kasuks; drenaažitorustikule 2m trassi teljest võrguvaldaja kasuks
63	735	-	-	-	L 100%	L 100%	-	-	-					kaablitrassile 1m trassi teljest mõlemale poole võrguvaldaja kasuks; sademevee kanalisatsioonitorustikule 2m toru teljest võrguvaldaja kasuks;
64	757	-	-	-	L 100%	L 100%	-	-	-					vee- ja kanalisatsioonitorustikule ning sademevee kanalisatsioonitorustikule ja drenaažitorustikule 2m trassi teljest võrguvaldaja kasuks; kaablitrassile 1m trassi teljest mõlemale poole võrguvaldaja kasuks;
65	5442	-	-	-	L 100%	L 100%	-	-	-					sademevee kanalisatsioonitorustikule 2m toru teljest võrguvaldaja kasuks; gaasitrassile 1m trassi teljest mõlemale poole võrguvaldaja kasuks;
66	2460	-	-	-	L 100%	L 100%	-	-	-					vee- ja kanalisatsioonitorustikule ning sademevee kanalisatsioonitorustikule ja drenaažitorustikule 2m trassi teljest võrguvaldaja kasuks; kaablitrassile 1m trassi teljest mõlemale poole võrguvaldaja kasuks;
67	3055	-	-	-	L 100%	L 100%	-	-	-					sademevee kanalisatsioonitorustikule 2m toru teljest võrguvaldaja kasuks; gaasitrassile 1m trassi teljest mõlemale poole võrguvaldaja kasuks;
68	889	-	-	-	L 100%	L 100%	-	-	-					el.liitumis- ja jaotuskilbile 2m laiusele valiskontuurist võrguvaldaja kasuks; kaablitrassile 1m trassi teljest mõlemale poole võrguvaldaja kasuks;
69	1999	-	-	-	L 100%	L 100%	-	-	-					vee- ja kanalisatsioonitorustikule ning sademevee kanalisatsioonitorustikule ja drenaažitorustikule 2m trassi teljest võrguvaldaja kasuks; kaablitrassile 1m trassi teljest mõlemale poole võrguvaldaja kasuks;
70	1757	-	-	-	L 100%	L 100%	-	-	-					el.liitumis- ja jaotuskilbile 2m laiusele valiskontuurist võrguvaldaja kasuks; sademevee kanalisatsioonitorustikule 2m toru teljest võrguvaldaja kasuks;
71	2129	-	-	-	L 100%	L 100%	-	-	-					kaablitrassile 1m trassi teljest mõlemale poole võrguvaldaja kasuks;
72	2132	-	-	-	L 100%	L 100%	-	-	-					el.liitumis- ja jaotuskilbile 2m laiusele valiskontuurist võrguvaldaja kasuks; kaablitrassile 1m trassi teljest mõlemale poole võrguvaldaja kasuks;
73	27190	-	-	-	Üm 100%	Üm 100%	-	-	-					vee- ja kanalisatsioonitorustikule ja sademevee kanalisatsioonitorustikule 2m trassi teljest võrguvaldaja kasuks; gaasitrassile 1m trassi teljest mõlemale poole võrguvaldaja kasuks; vektorsüsteemile ja sademevee kanalisatsioonitorustikule 2m trassi teljest võrguvaldaja kasuks;

LÕIGE 1-1

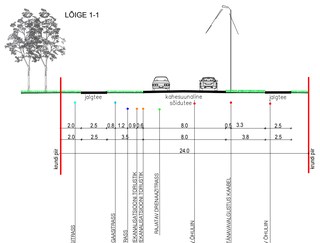

LÕIGE 2-2

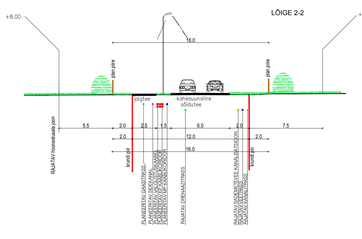

LÕIGE 3-3

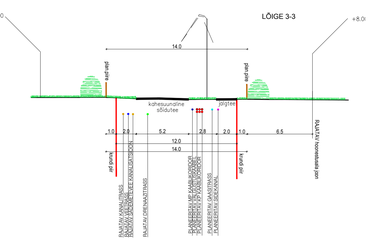
+8,0
+8,0
14,0
vett ehitiv
vett ehitiv
kõnnitee
kõnnitee
kõnnitee