

TINGMÄRGID


- KRUNDIPIIR
- HOONESTUSALA
- PROJEKT. ÜSIKELAMU
- PROJEKT. PUITERRASS
- OL.OL. SISSEPÄAS KRUNDILE
- PROJEKT. SISSEPÄAS ELAMUSSE
- OL.OL. VEETORU
- OL.OL. REOVEEKANALISATSIOONITORU
- OL.OL. EL.MP.ÕHULIIN

KASEKÄNNU TEE 18 TEHNILISED NÄITAJAD

EHITUSKRUNDI PIND	844 m ²
EHITISEALUNE PIND KOKKU	180,0 m ²
TÄISEHITUSE %	21,3 %

TEHNILISED ANDMED:

EHITISEALUNE PIND	180,0 m ²
SULETUD NETOPIND	145,1 m ²
SULETUD BRUTOPIND	169,5 m ²
KORRUSELISUS	1
TUBADE ARV	4
KÕETAV PIND	145,1 m ²
ELURUUMIDE PIND	118,4 m ²
TEHNORUUMIDE PIND	2,7 m ²
ÜLDKASUTATAV PIND	24,0 m ²
HOONE MAHT	750 m ³
HOONE KÕRGUS	5,0 m
HOONE ABS KÕRGUS	4.10
HOONE PIKKUS	17,3 m
HOONE LAIUS	10,7 m
TULEPÜSIVUSKLASS	TP3

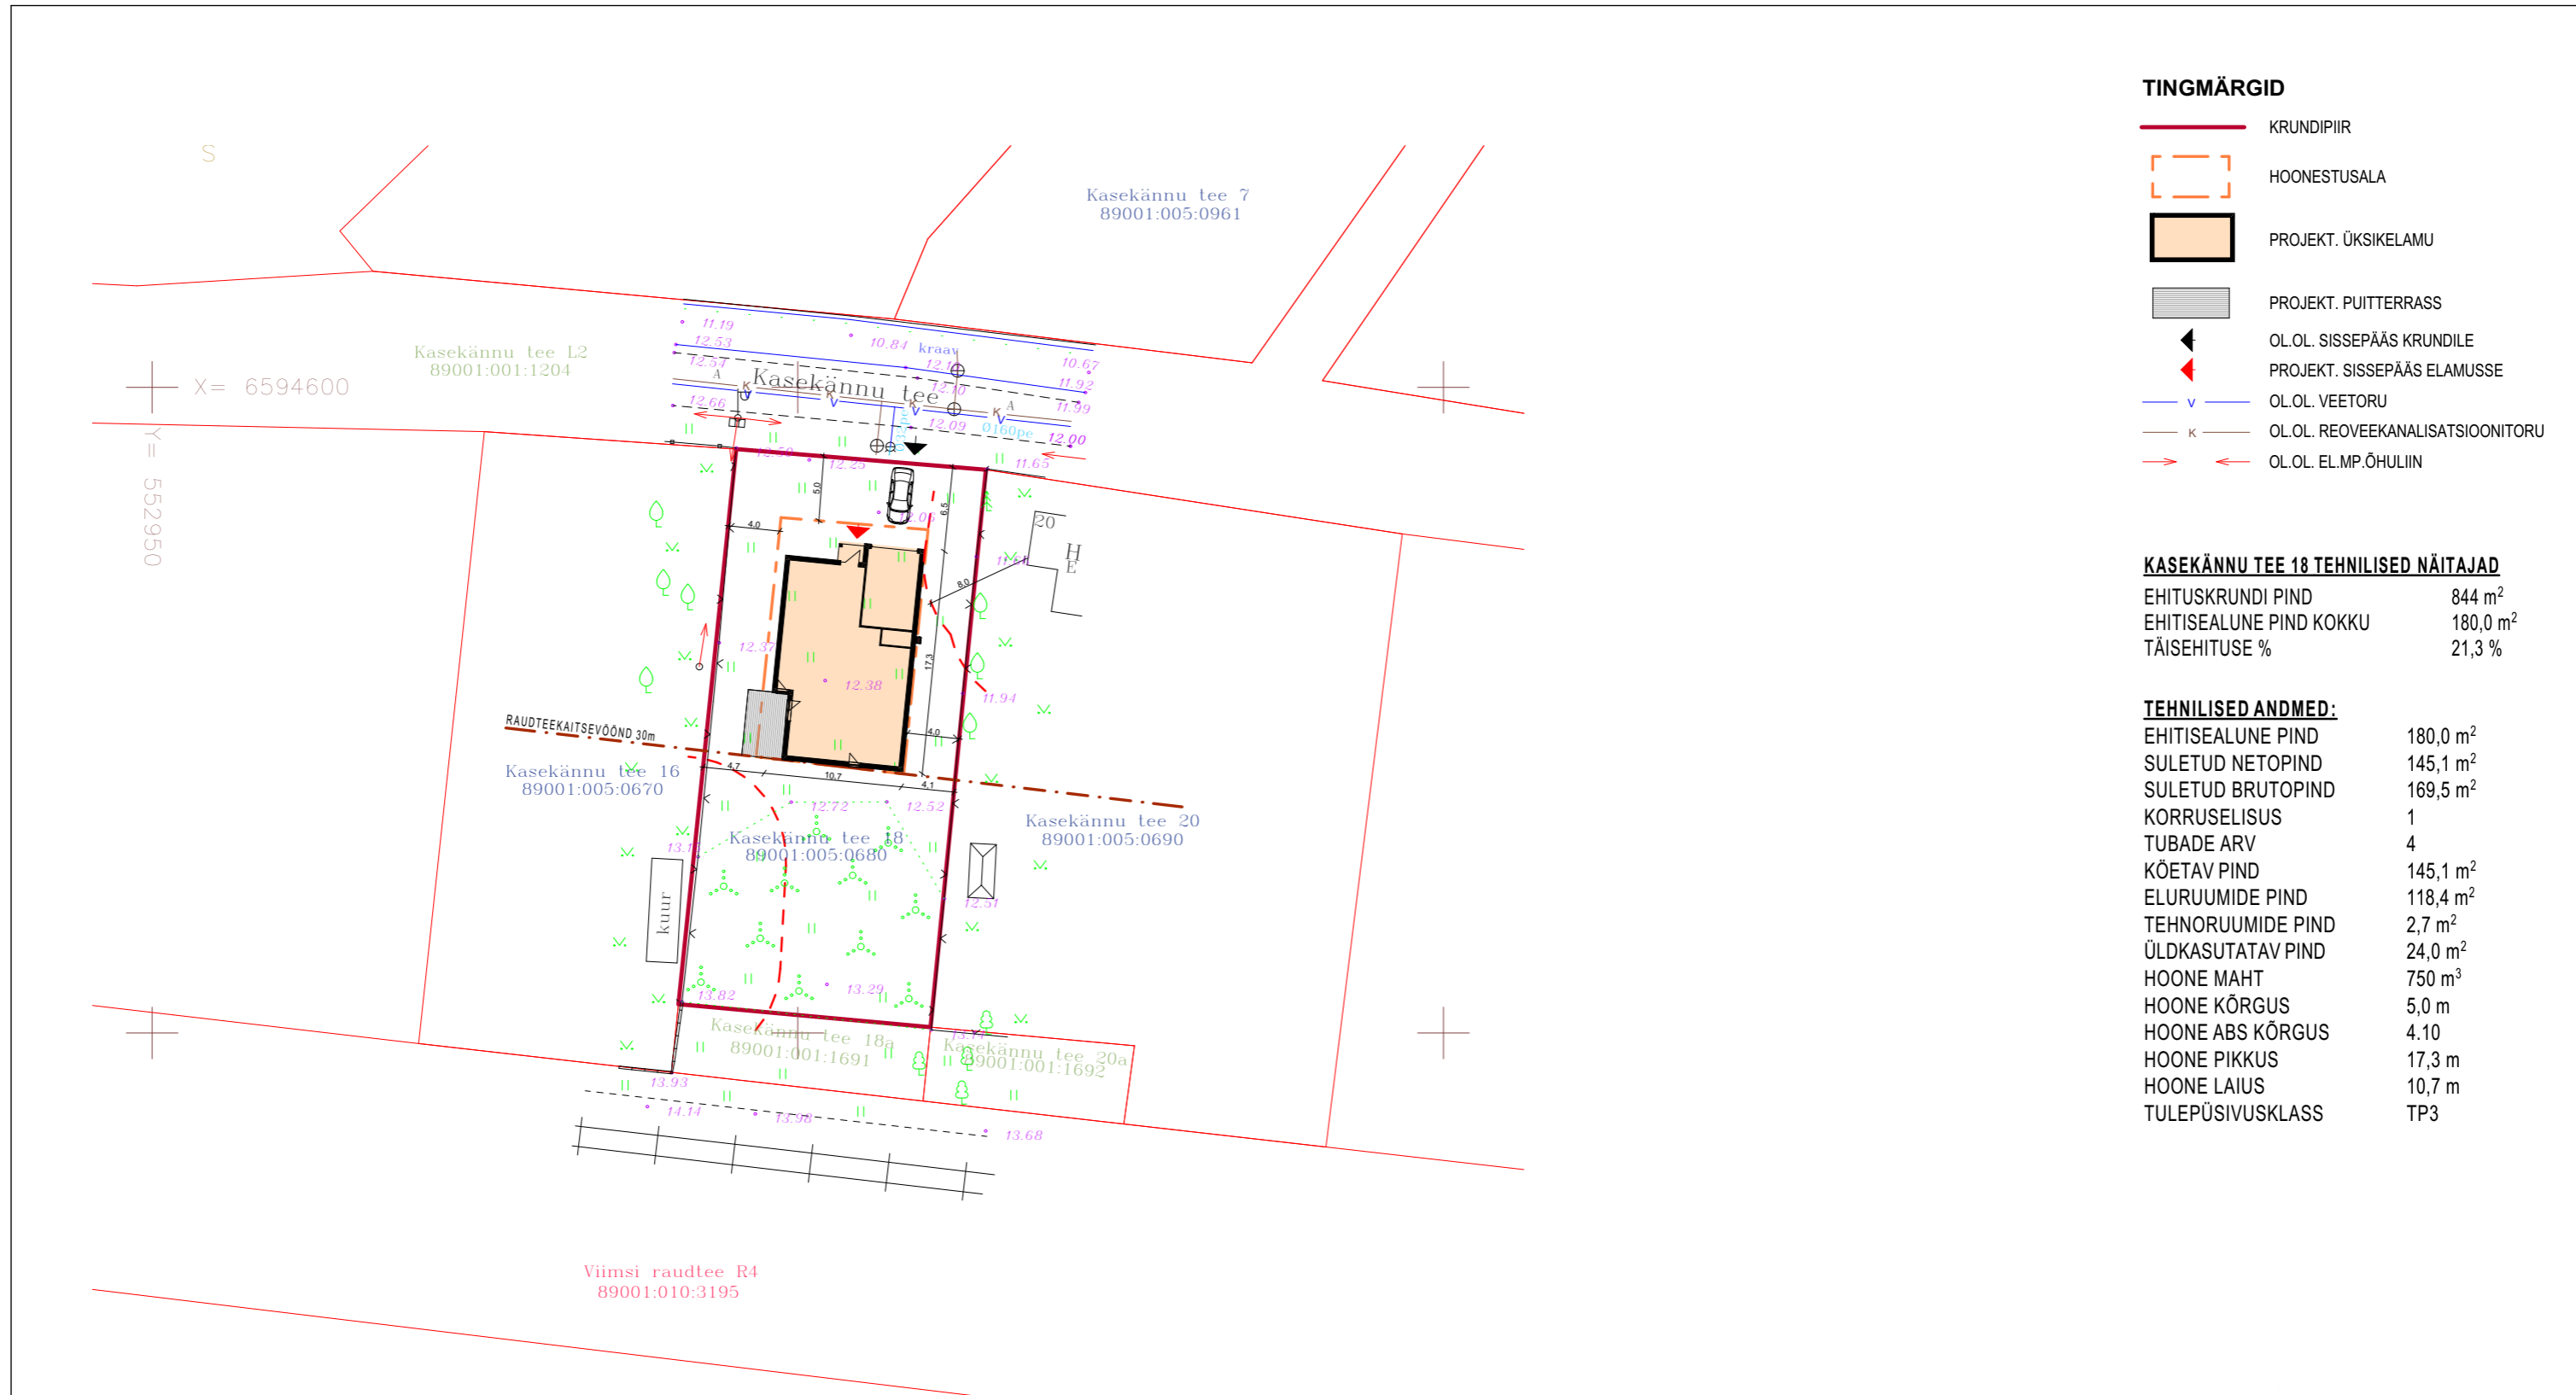

AV Geodeesia OÜ Registrikood:11927036 Otsa tn 11/1 Liikva küla Harku vald Tel: 52 92609 www.av-geodeesia.ee marek@av-geodeesia.ee Kutsetunnistus 124524, EEG000209, 689 MA-k				TÖÖ NR. 09/22		
				OBJEKT: Kasekännu tee 18 topo-geodeetilise uurimistöö		
AADRESS: Viimsi vald Muuga küla Kasekännu tee 18		LEHT	LEHTI	MÖÖT		
		1	1	1:500		
AMET		JOONIS: MAA-ALA PLAAN TEHNOVÕRKUDEGA				
Möödistas	M.Tammemäe					
Koostas	M.Tammemäe					
		07.02.2022				

MiHo OÜ		Registrikood: 11344754 Reg.nr: EEP000998 Pae 25-33 Tallinn phone: +372 56 642 338 email: kristina@miho.ee	
Objekt:	ÜSIKELAMU		
Asukoht:	HARJUMAA, VIIMSI VALD, MUUGA KÜLA, KASEKÄNNU TEE 18		
Joonis: ASENDISKEEM			
Arhitekt:	NELE SOOBİK		
Vastutav arhitekt:	KRISTINA SEPP		
Projekti staadium:	Eskiis		
Kuupäev:	Töö nr:	Möötkava:	Leht:
07.03.2022	11-2022	1:500	AR-4-01