



OLEMASOLEV KRUNDIJAOTUS

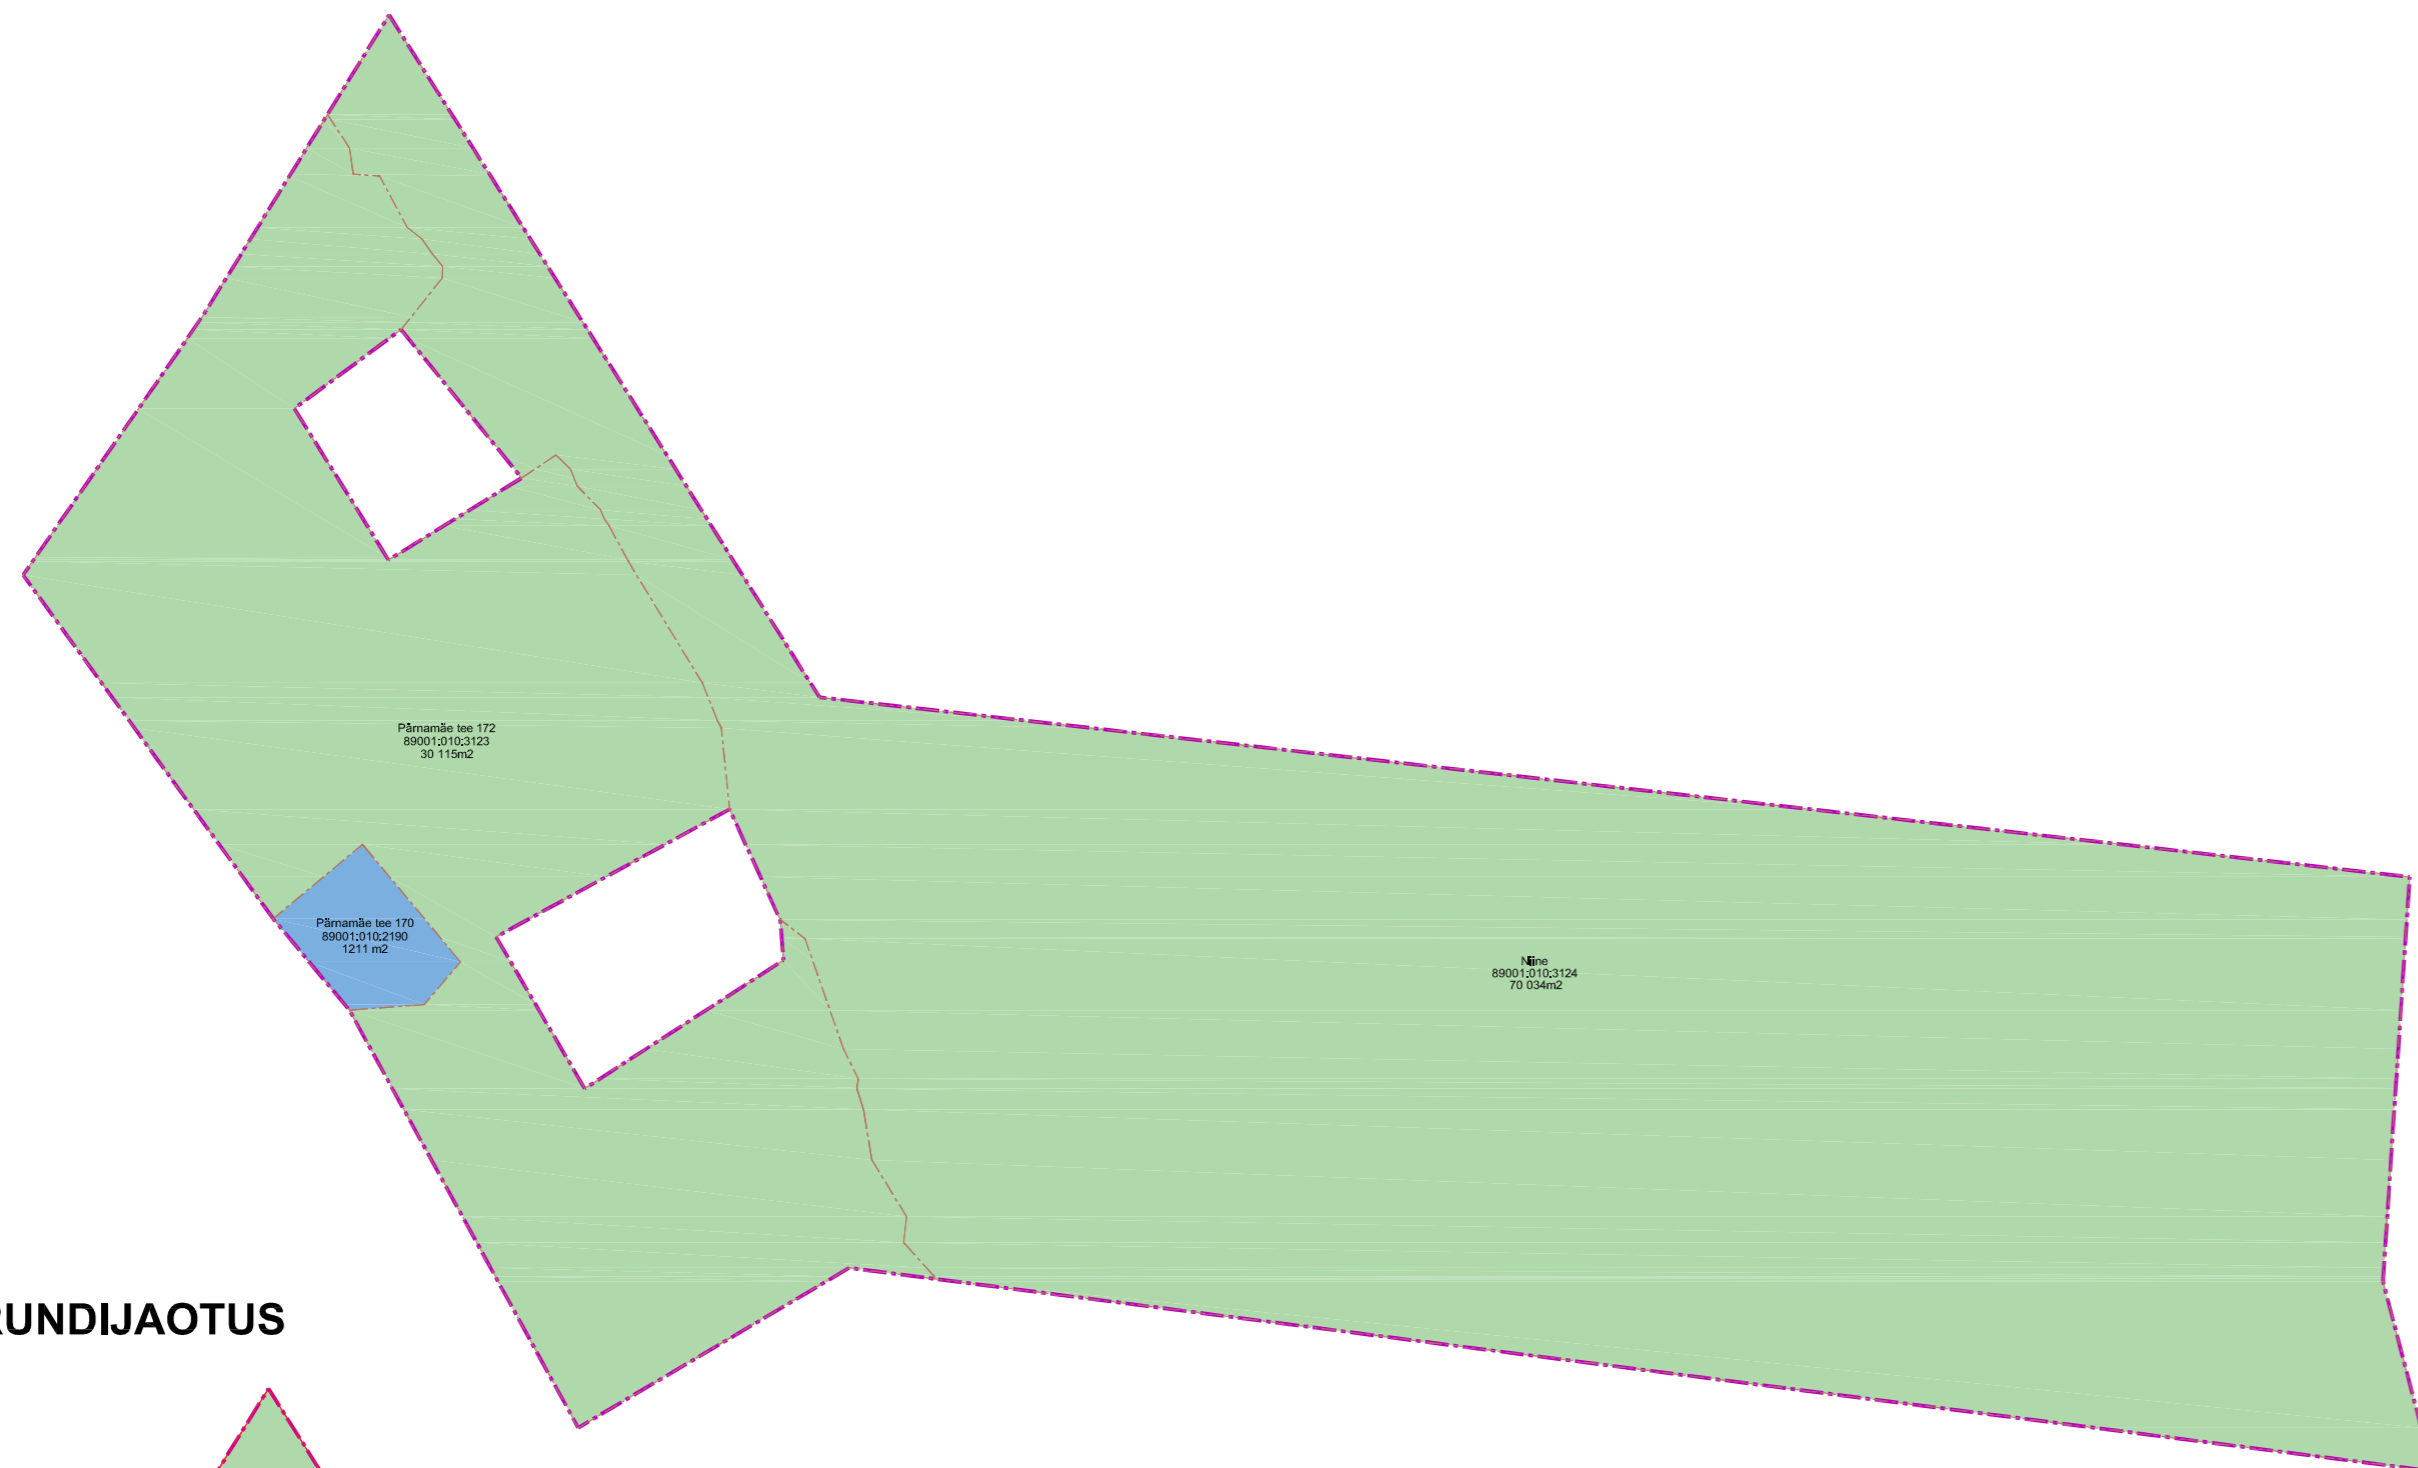

PLAN. KRUNDIJAOTUS

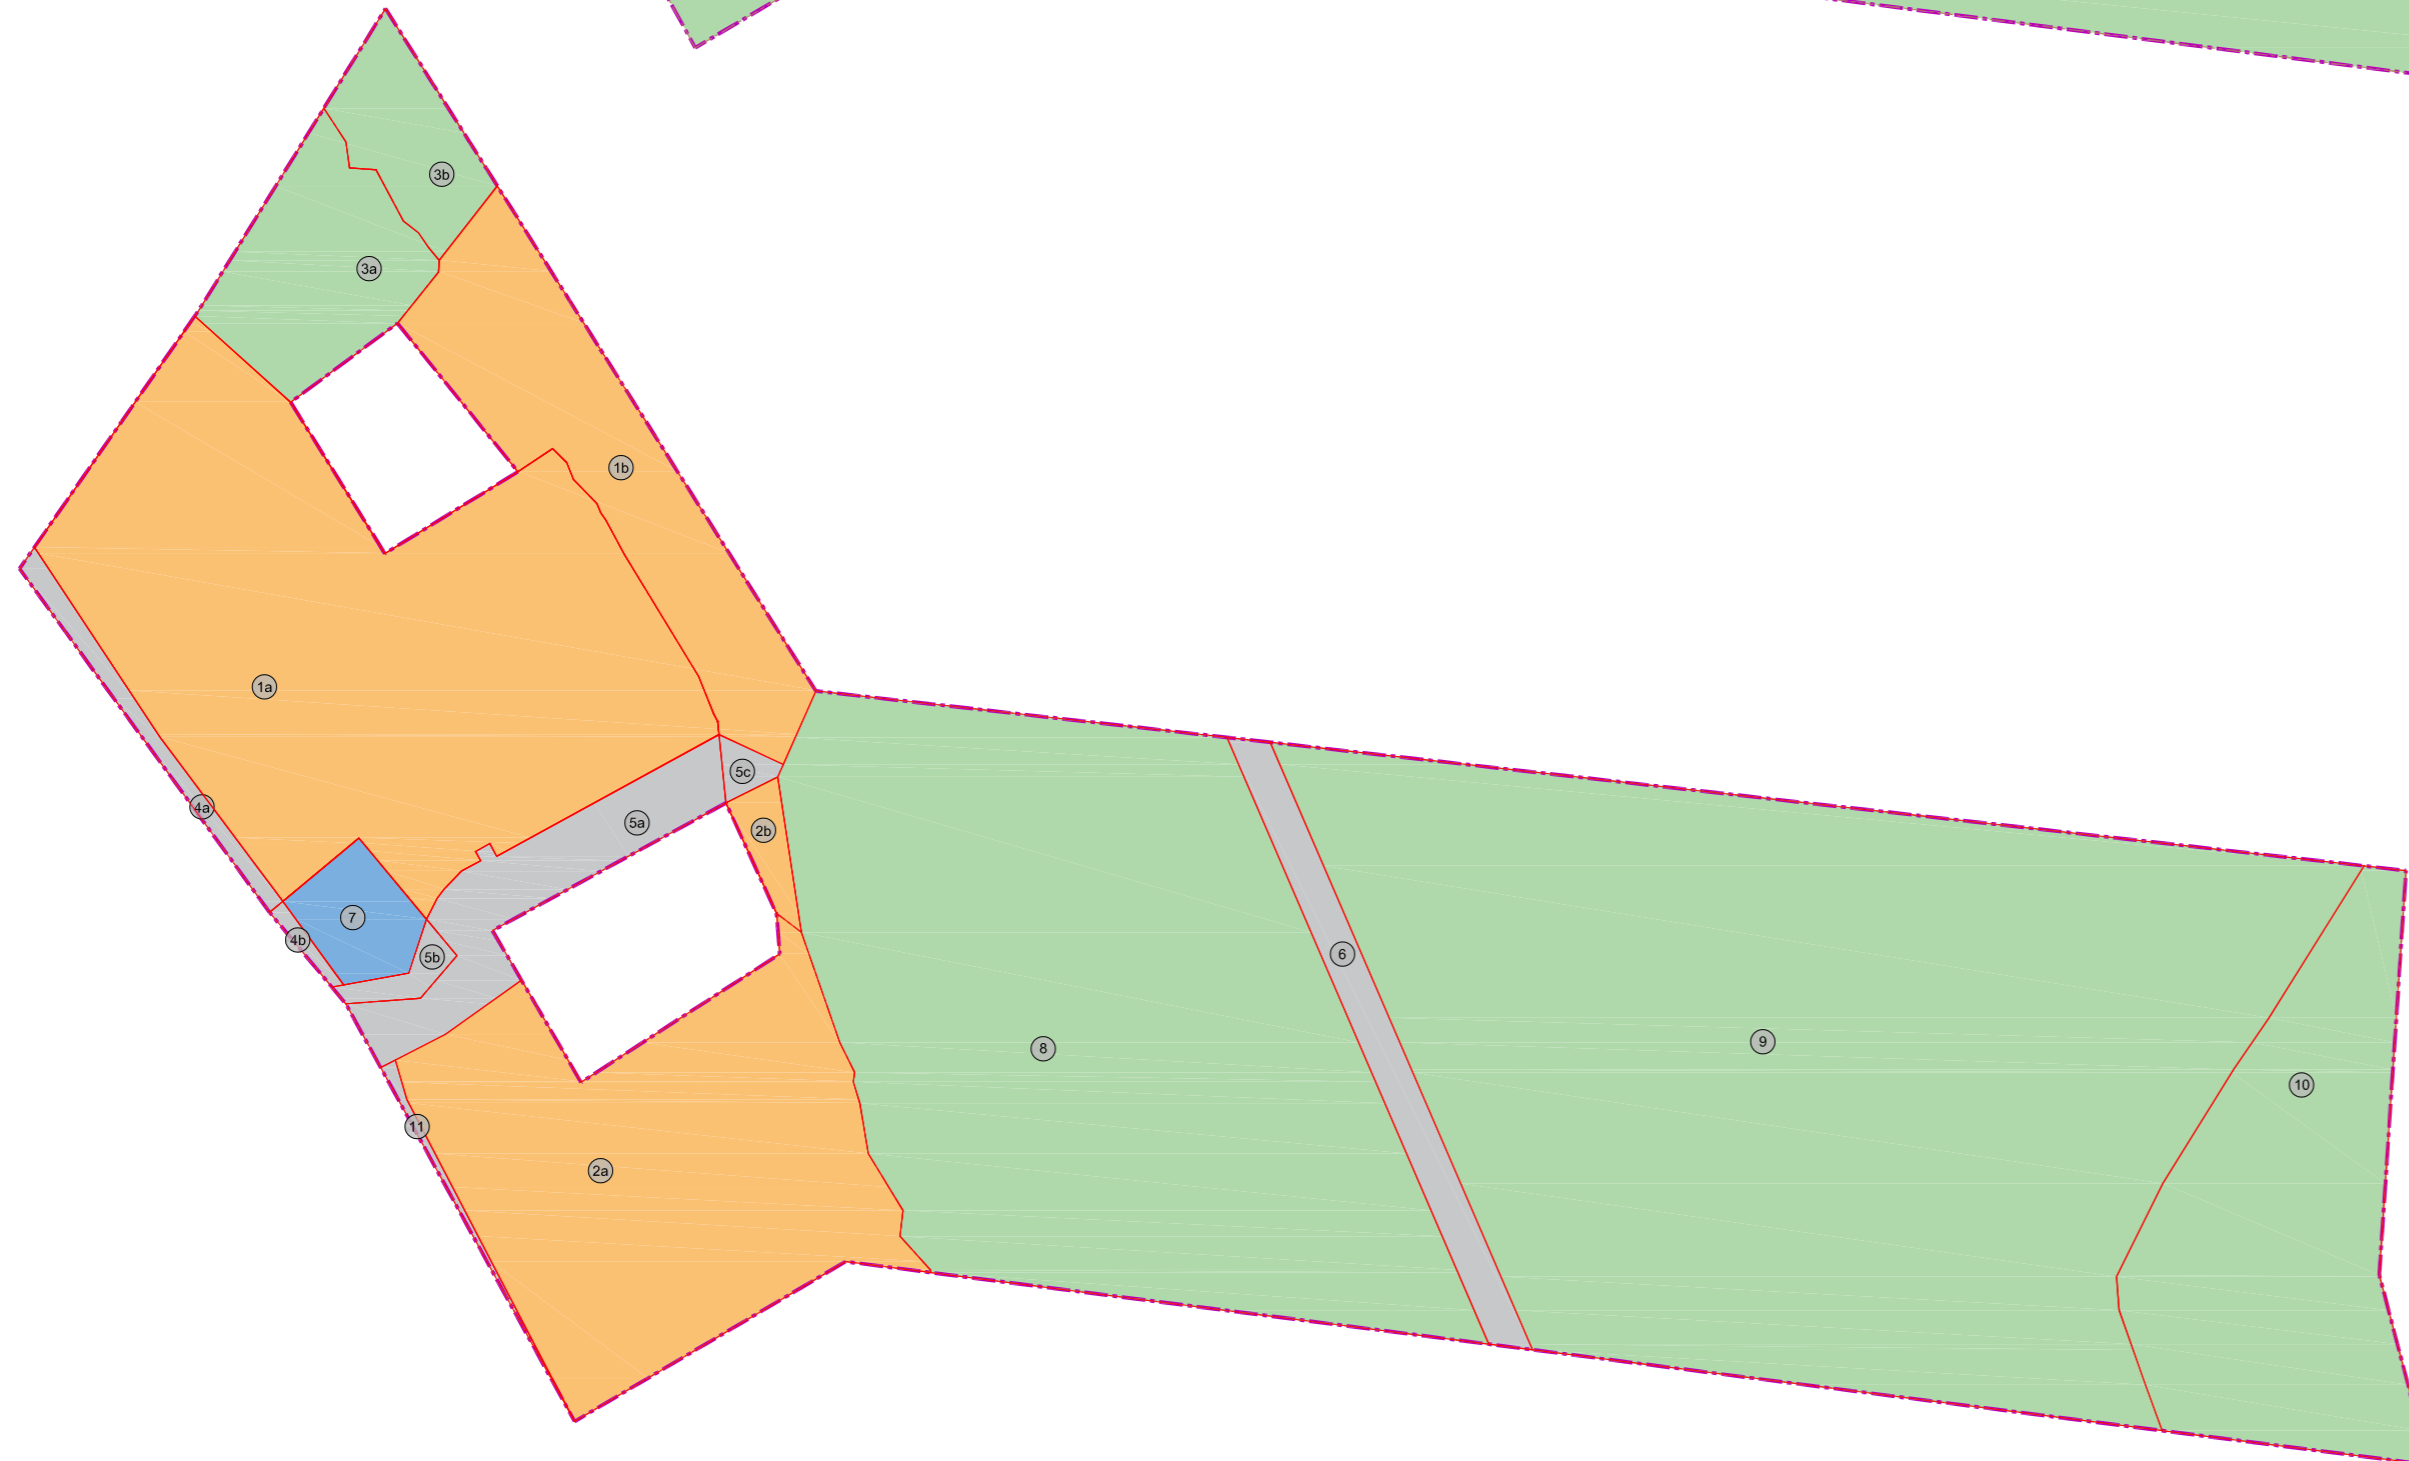

TINGMÄRGID

- DETAILPLANEERINGU ALA PIIR
- OL.OL KINNISOMANDI PIIR
- PLANEERITAV KRUNDI PIIR

- MAATULUNDUSMAA
- ÜLDKASUTATAV MAA
- ELAMUMAA
- TRANSPORDIMAA

ANDMED KRUNTIDE MOODUSTAMISEKS

krundi pos. nr.	moodustatakse krundist tähtis	krundi address või addressi ettepanek	krundi planeeritud suurus m ²	maa sihtotstarve ja osakaalu % (katasri-üksuse liikide kaupa)	moodustatakse kinnistust	liidetavad lahutatavad osad	osade senine sihtotstarve
1	1a	Pärmamäe tee 172	19 800	E 100	Pärmamäe tee 172 89001:010:3123	15 154	maatulundusmaa
	1b				Niine 89001:010:3124	4 646	maatulundusmaa
2	2a	Pärmamäe tee 166	10 010	E 100	Pärmamäe tee 172 89001:010:3123	9 645	maatulundusmaa
	2b				Niine 89001:010:3124	365	maatulundusmaa
3	3a	Pärmamäe tee 176	3 964	M100	Pärmamäe tee 172 89001:010:3123	2 552	maatulundusmaa
	3b				Niine 89001:010:3124	1 412	maatulundusmaa
4	4a	Pärmamäe tee L7	628	L100	Pärmamäe tee 172 89001:010:3123	530	maatulundusmaa
	4b				Pärmamäe tee 170 89001:010:2190	98	üldkasutatav maa
5	5a	Pärmamäe põik	2 517	L100	Pärmamäe tee 172 89001:010:3123	2104	maatulundusmaa
	Pärmamäe tee 170 89001:010:2190				249	üldkasutatav maa	
	Niine 89001:010:3124				164	maatulundusmaa	
6	6	Mäealuse tee	1750	L100	Niine 89001:010:3124	1750	maatulundusmaa
7	7	Pärmamäe tee 170	864	Üm100	Pärmamäe tee 170 89001:010:2190	864	üldkasutatav maa
8	8	Hiie	21063	M100	Niine 89001:010:3124	21063	maatulundusmaa
9	9	Niine	32958	M100	Niine 89001:010:3124	32958	maatulundusmaa
10	10	Laane	7676	M100	Niine 89001:010:3124	7676	maatulundusmaa
11	11	Pärmamäe tee L8	130	L100	Pärmamäe tee 172 89001:010:3123	130	maatulundusmaa

Stuhh arhitektuur oü

Võistluse 21-27, Tallinn, 10132
Reg. nr 12571647
<http://stuhharhitektuur.ee>

Voivatud arhitekt 7
Stina Metsis
stina.metsis@gmail.com
56 669 729

Projekt DETAILPLANEERING

Pärmamäe küla Pärmamäe tee 170 (kat nr 89001:010:2190) ja Pärmamäe tee 172 kinnistu (kat nr 89001:010:3123) ning Lubja külas Niine kinnistu (kat nr 89001:010:3124), VIIMSI VALD, HARJUMAA

Tellijä OÜ Alterate

Joonis KRUNTIDE MOODUSTAMISE JOONIS

Töö nr 2002 Leht D-05 Kpv 05.10.20 Moot 1:2000