


VEEVARUSTUSE JA KANALISATSIOONI ASENDIPLAAN . M 1:500

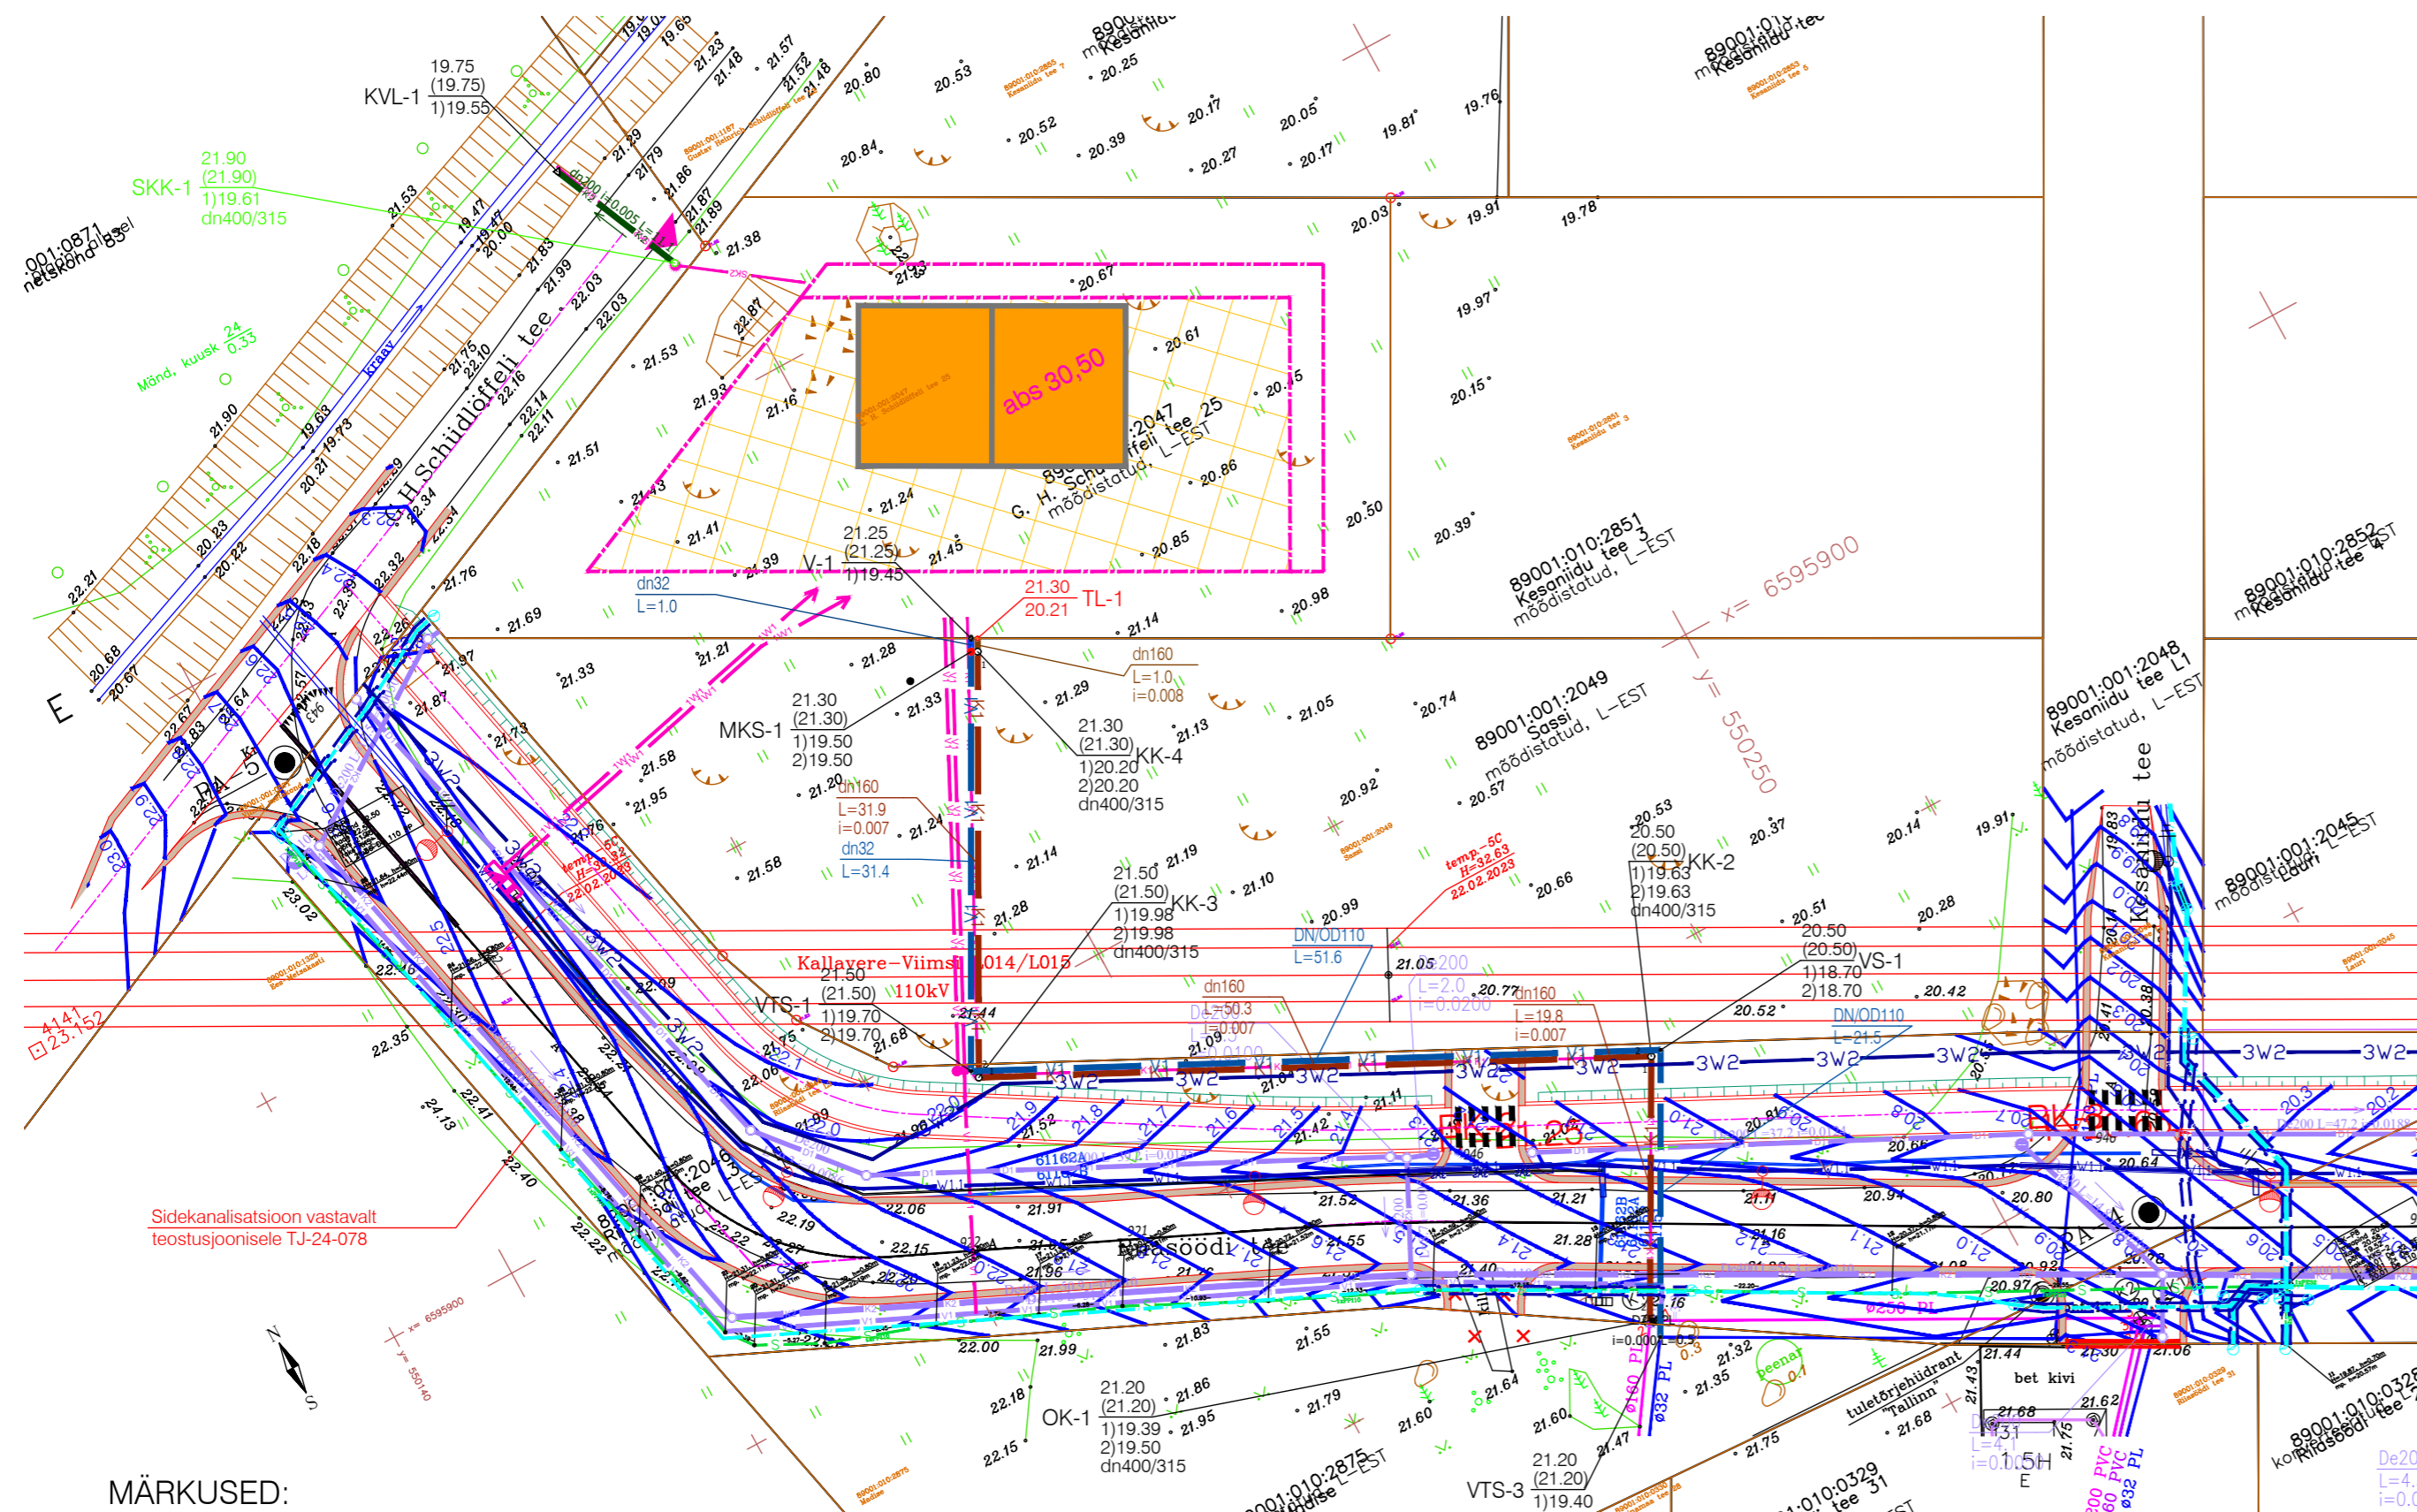

NIVOO PROJEKT OÜ TÖÖ NR. 24.306.03 TINGMÄRGID:

- V1 — PROJEKTEERITUD ÜHISVEEVÄRGI TORUSTIK
- K1 — PROJEKTEERITUD ÜHISKANALISATSIOONI TORUSTIK
- V1 — PROJEKTEERITUD ÜHISVEEVÄRGI TORUSTIK HÜLSIS
- K1- o PROJEKTEERITUD REOVEEKANALISATSIOONI KONTROLLTORU
- V1LP o KINNISTU PROJEKTEERITUD LIITUMISPUNKT VEEVARUSTUSE ÜHISVÕRGA
- K1LP o KINNISTU PROJEKTEERITUD LIITUMISPUNKT REOVEE ÜHISKANALISATSIOONIGA
- OK- o OLEMASOLEV KANALISATSIOONIKAEV

TOP Geodeesia OÜ TÖÖ NR. TJ-24-078 TINGMÄRGID

- - - S - RAJATUD SIDEKANALISATSIOON

T-Model OÜ TÖÖ NR. 017041 TINGMÄRGID

- D1 — VAREMPROJEKTEERITUD ÜHISVEEVÄRGI TORUSTIK
- K2 — VAREMPROJEKTEERITUD ÜHISADEMEVEEKANALISATSIOONI TORUSTIK
- V1 — VAREMPROJEKTEERITUD ÜHISVEEVÄRGI TORUSTIK
- VAREMPROJEKTEERITUD TULETÕRJEHÜDRANT

VIIMSI HALDUS OÜ TÖÖ NR. 02-19 TINGMÄRGID

- K1 — PLANEERITUD KANALISATSIOONI TORUSTIK
- SK2 — PLANEERITUD SADEMEVEEKANALISATSIOON
- V1 — PLANEERITUD VEETORUSTIK

PROSYSTEM OÜ TÖÖ NR. P568 TINGMÄRGID

- 3W2 — PROJEKTEERITUD ELEKTRIKAABLILE KAABLIKAITSETORU 3XØ160 750kN / 450kN
- / — PROJEKTEERITUD MIKROTORUSTIK SIDEKAABLI 1x4(14 //10)
- W1.1 — PROJEKTEERITUD 0,4kV VALGUSTUSE MAAKAABEL KAABLIKAITSETORUS Ø75 450kN/750kN
- ← — ÜMBERTÕSTETAV M/P KAABEL

MÄRKUSED:

1. Projekt on koostamisel on arvestatud:
 - 1.1. T-Model OÜ töö nr. 017041 joonisega VK-4-01 (02.02.2020) "Asendiplaan veevarustuse, sademevee ja drenitorustikega".
 - 1.2. Kehtestatud detailplaneeringuga VV otsus nr.745 " Viimsi vald Metsakasti küla. Klnnitude Riiasöödi tee 30, Sassi, Lauri, Riiasöödi tee ja osaliselt Kesaniidu tee detailplaneering" Viimsi Haldus OÜ töö nr.02-19.
2. Kasutatud on REIB töös nr.TT-6504 topo-geodeetilist uurimistööd koos tehnoorkude andmetega.
 - 2.1. Asendiplaani on täiendatud TOP Geodeesia OÜ töö nr. TJ-24-078 sidetrassi teostusjoonisega " Harjumaa, Viimsi vald Metsakasti küla. Heinamaa tee L1, Riiasöödi tee L1"
3. Projek vastab AS Viimsi Vesi liitumise tingimustele 17.06.2022 Metsakasti küla G.H.Schüdlöffeli tee 25.
4. Käesoleval ajal on Sassi KÜ üldkasutatav maa 100% ja võrreldes kehtestatud detailplaneeringuga on G.H.Schüdlöffeli tee 25 krundi liitumispunktide asukohta muudetud, nihutatud elamumaa piirist 1m kaugusele Sassi KÜ-l.

TUNNUS	MUUDATUS	JOONISE NR.	KUUP.	NIMI	KUUPÄEV
		ANNULEERITAV JOONIS			
objekt	G.H. SCHÜDLÖFFELI TEE 25 VEEVARUSTUSE JA KANALISATSIOONI LIITUMISPUNKTIDE EHITUSPROJEKT				töö nr. 24.306.03
address:	G.H.SCHEDLÖFFELI TEE 25 METSAKASTI KÜLA VIIMSI VALD HARJUMAA	joonis	VEEVARUSTUSE JA KANALISATSIOONI ASENDIPLAAN		
		moot:	1 : 500	joonis nr.	VKV-4.01
		fail:	NP2430603_EP_VKV-4-00_PLAAN.dwg	staadium:	ESKIIS
		autor:	A. ALTPERE	kuupäev	19.08.2024
					KUTSETUNNISTUS NR. 155792 & 155796