




Aluskaardina on kasutatud Maa- ja Ruumiameti hübriidkaarti kuupäevaga 05.09.2025

TINGMÄRGID

-  KINNISTU PIIR
-  VÕIMALIK HOONESTUSALA
-  VÕIMALIK HOONESTUSALA
TULEOHUTUSNÕUETE TÄITMISEL
-  OLEMASOLEV LAMMUTATAVHOONE
-  KINNISTULE LIGIPÄÄSU SUUND

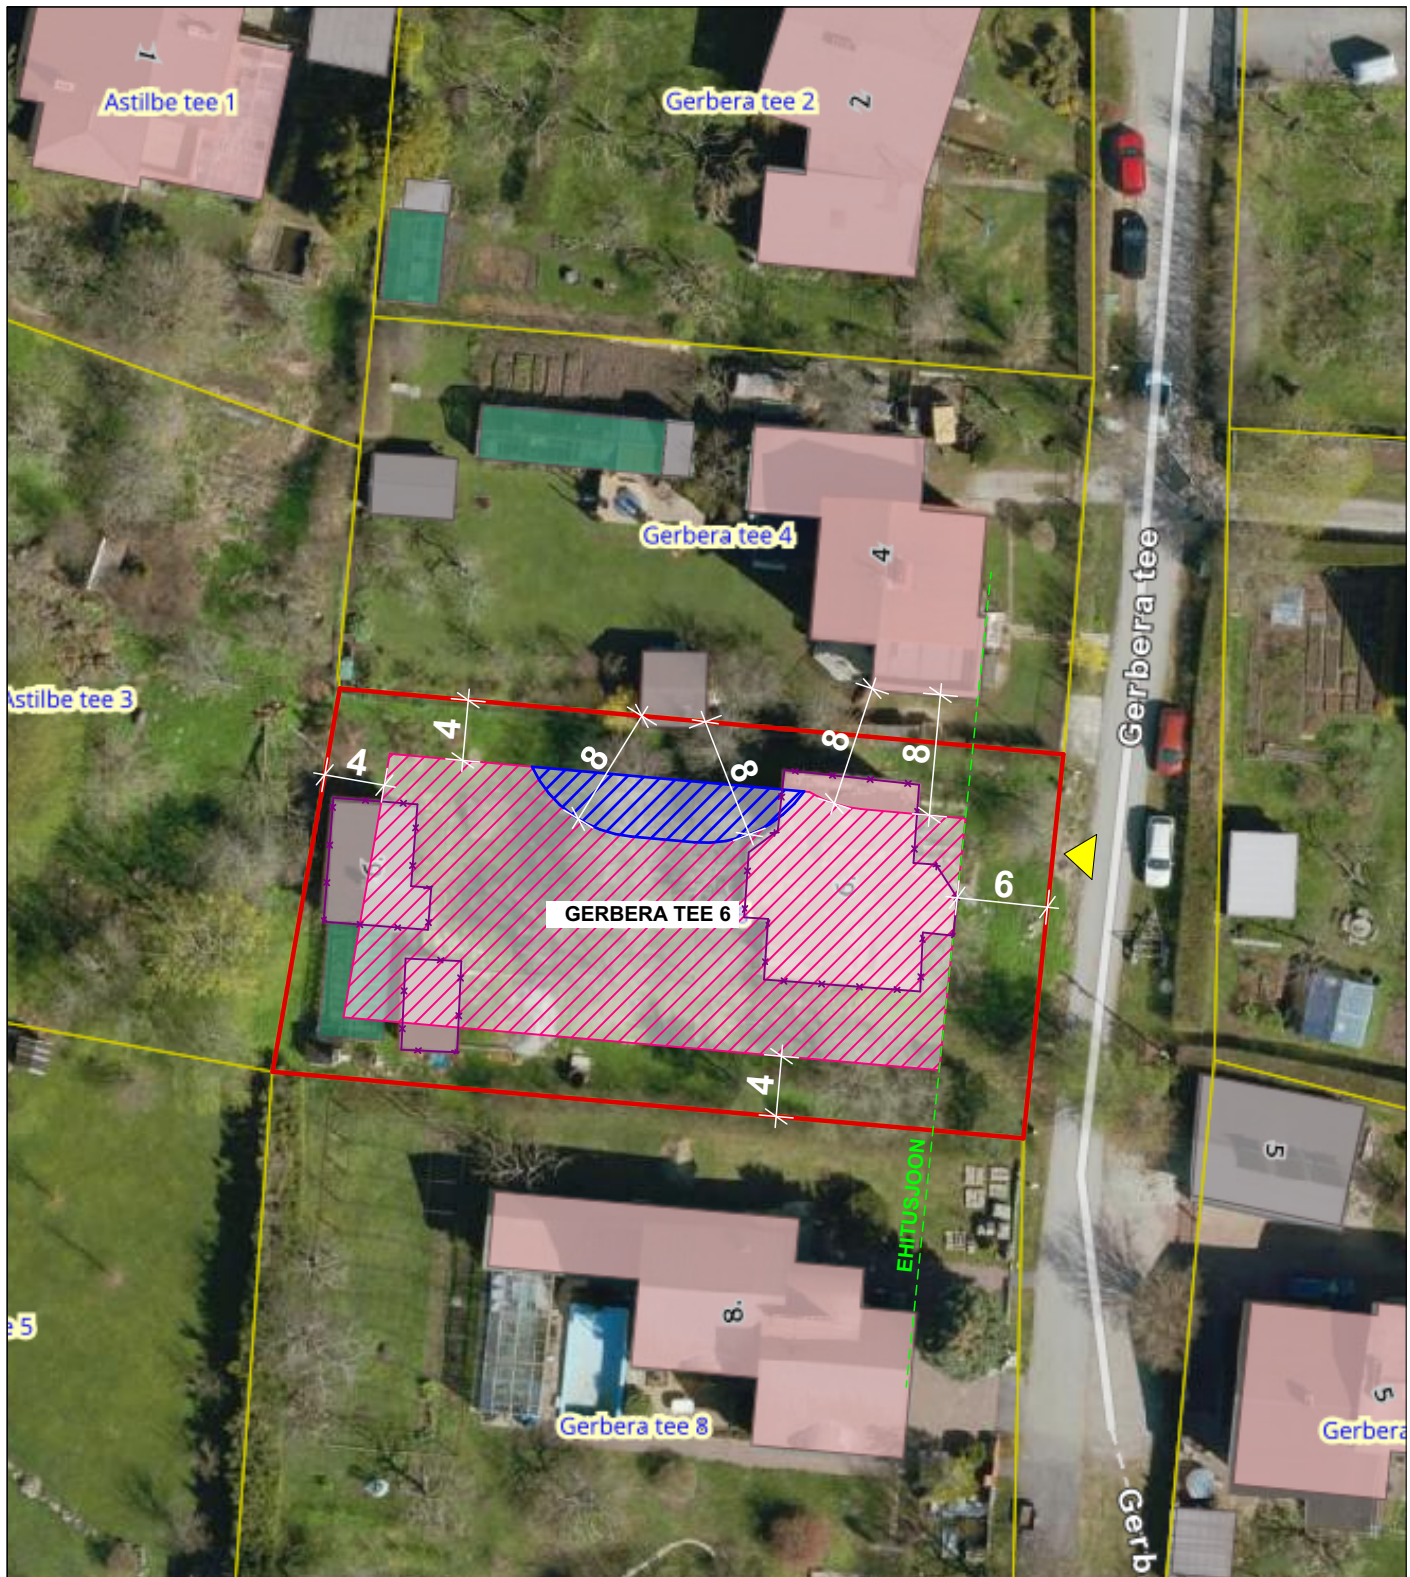

VIIMSI
VALLAVALITSUS

Projekteerimistingimuste LISA 1

Joonis	Hoonestusala asendiskeem (M 1:500)
Address	Gerbera tee 6, Viimsi alevik, Viimsi vald