


VAADE 1

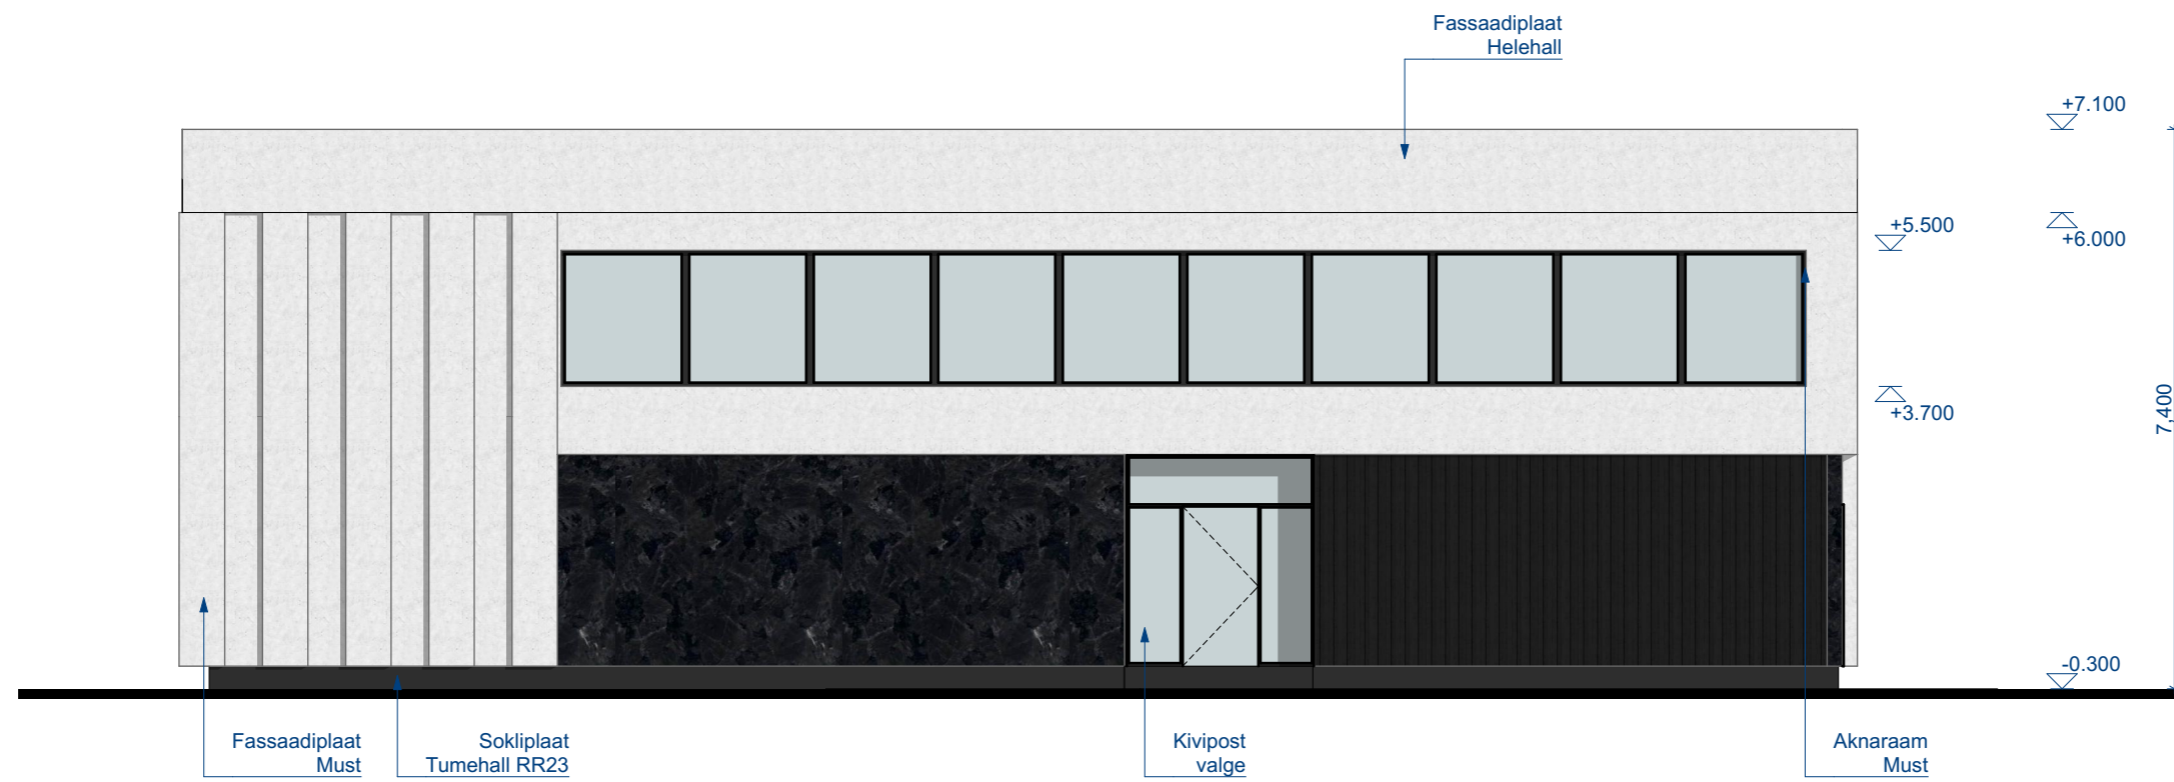

VAADE 2



MiHo OÜ
 Registrikood: 11344754
 Reg.nr: EEP000998
 Pae 25-33 Tallinn
 phone: +372 56 642 338
 email: kristina@miho.ee

Objekt: **ÜSIKELAMU**
 Asukoht: HARJU MAAKOND, VIIMSI VALD,
 PÄRNAMÄE KÜLA,
 KÜNKA TEE 2//LAGEDA TEE 27

Joonis:
VAATED 1 ja 2

Vastutav arhitekt: KRISTINA SEPP

Projekti staadium:	ESKIIS	Töö nr:	86-2022
Kuupäev:	Möötkava:	Paberi mõõt:	Leht:
20/09/2022	1:100	A3 (420X297)	AR-6-03