
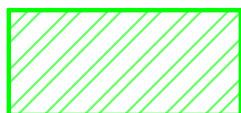


LISA 1

Projekteerimistingimuste Karikakra tee 32 üksikelamu püstitamiseks juurde ASENDISKEEM

Võimalik ehitusala

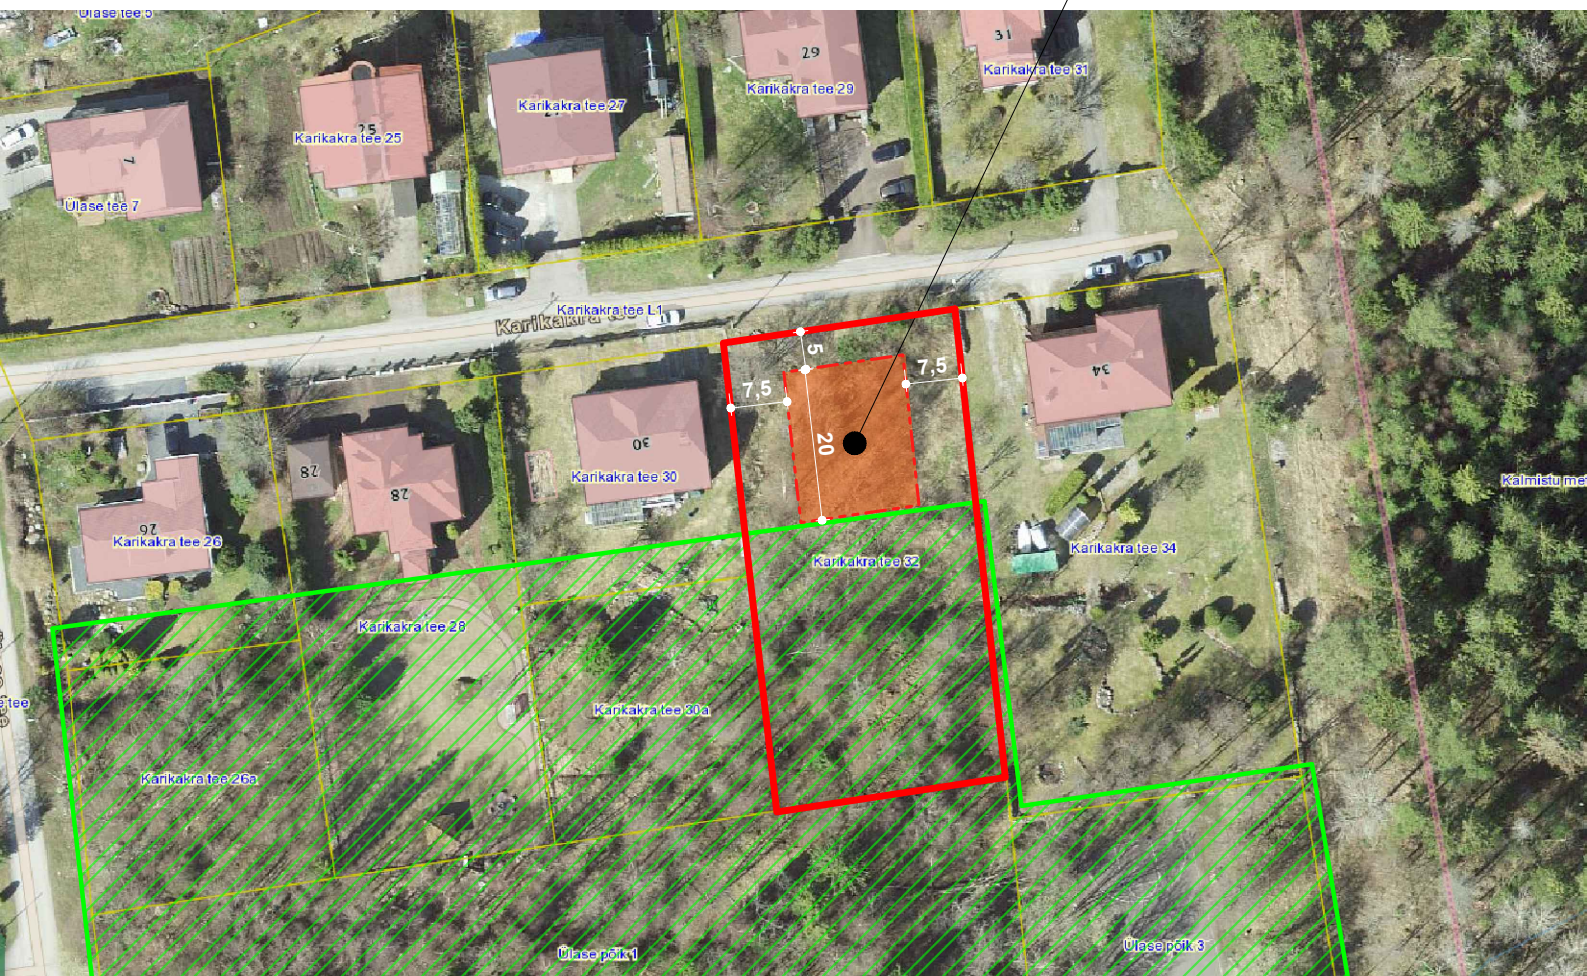

Ülase tänava parkmets

Aluspildina on kasutatud Maa-ameti kaarti