


LISA 1

Projekteerimistingimuste Kauri tee 2 ühiskanalisatsiooni reoveepumpla püstitamiseks juurde ASENDISKEEM

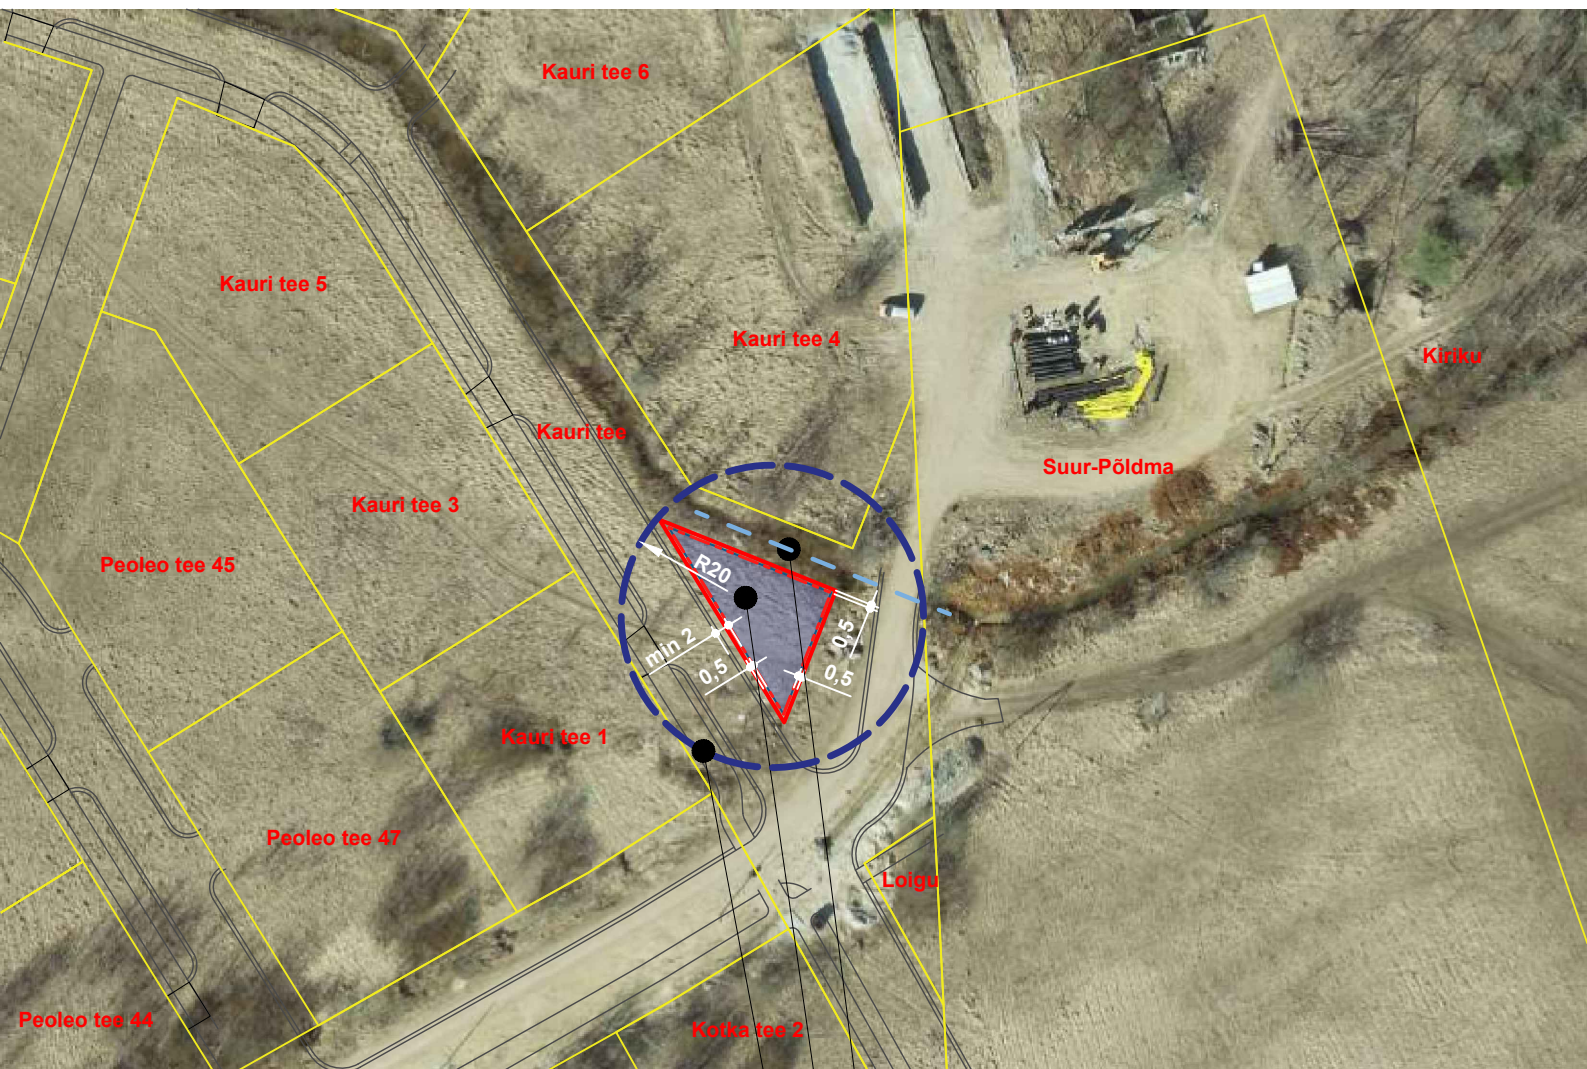

Kraavi torutamine

Võimalik hoone ehitusala

Ühiskanalisatsiooni reoveepumpla kuja

Aluspildina on kasutataud Maa-ameti kaarti