

KRUNTIDE NÄITAJAD

NR.	KRUNDI NIMI	KRUNDI SUURUS M ²	EHITUS-ALUNE PIND-M ²	MAX KORRUS-SELISUS	MAX TÄISEHIT. %	SIHT-OTS-TARVE	OSA-KAAL %
I	MIHKLI-IV	4600	368	2	8	EV Üm	81 19
II	KELDRI KELDRI-II	800				AP	100
SH. EL.LIINI SERVITUUT -					40 M ²		
III	KELDRI KELDRI-II	1190				EV	100
SH. EL.LIINI SERVITUUT -					200 M ²		

TINGMÄRGID

- KINNISOMANDI PIIR
- PLANEERITUD KRUNDI PIIR
- EHITUSKEELUVÖÖND - 50 M VEE PIIRIST
- KALLASRAJA PIIR - 10 M VEE PIIRIST
- TEEMAA-ALA PIIR
- OLEMASOLEV HOONE
- VAREM PROJ.-TUD TEE
- EHITUSKEELUALA
- MAAKASUTUSE SIHTOTSTARVE TÄISEHIT.% | EHITUSALUNE PIND PINDALA (M²)
- VÄIKEELAMUMAA
- PUHKEMAA
- TRANSPORDIMAA
- ÜLDKASUTATAV MAA
- PERSP. ELAMU
- PERSP. TENNISEVÄLJAK
- 0,4 KV EL. LIINI KAITSETSOON
- MIHKLI I, II JA III MÜ DET. PLAN. PLANEERITUD KRUNDI PIIRID

EV	10	372
	3720	



KINNITAN
Viimise Vallavalitsuse projektide läbivaatamise komisjoni protokoll nr 216-17. k.a. 2000 a.


Alus: Viimise Vallavolikogu otsus nr 144-13. juuni 2000 a.

Madis SARETOK
volikogu esimees

23.05.2000 reg. nr 445
JELENA TOMASOVA
HARJUMAA JA TALLINNA
TEHVISEKAITSETALITUSE
DIREKTORI ASETÄLLA

MÄRKUSED

- PERSP. PARKIMISKOHTADE ARV KRUNDIL MIHKLI-IV - 2 KOHTA.
- PERSP. ELAMU TULEPÜSIVUSKLAAS ON TP - 3.
- PERSP. ELAMU ± 0.00 = 1.70 ÷ 2.00.
- KRUNDIL III ON MÄÄRATUD AINULT KRUNDI PIIRID.
- KRUNTIDE II JA III PIIRIDE MÖÖDUD JA PINDALAD TÄPSUSTATAKSE KATASTRIMÖÖDISTAMISEL.

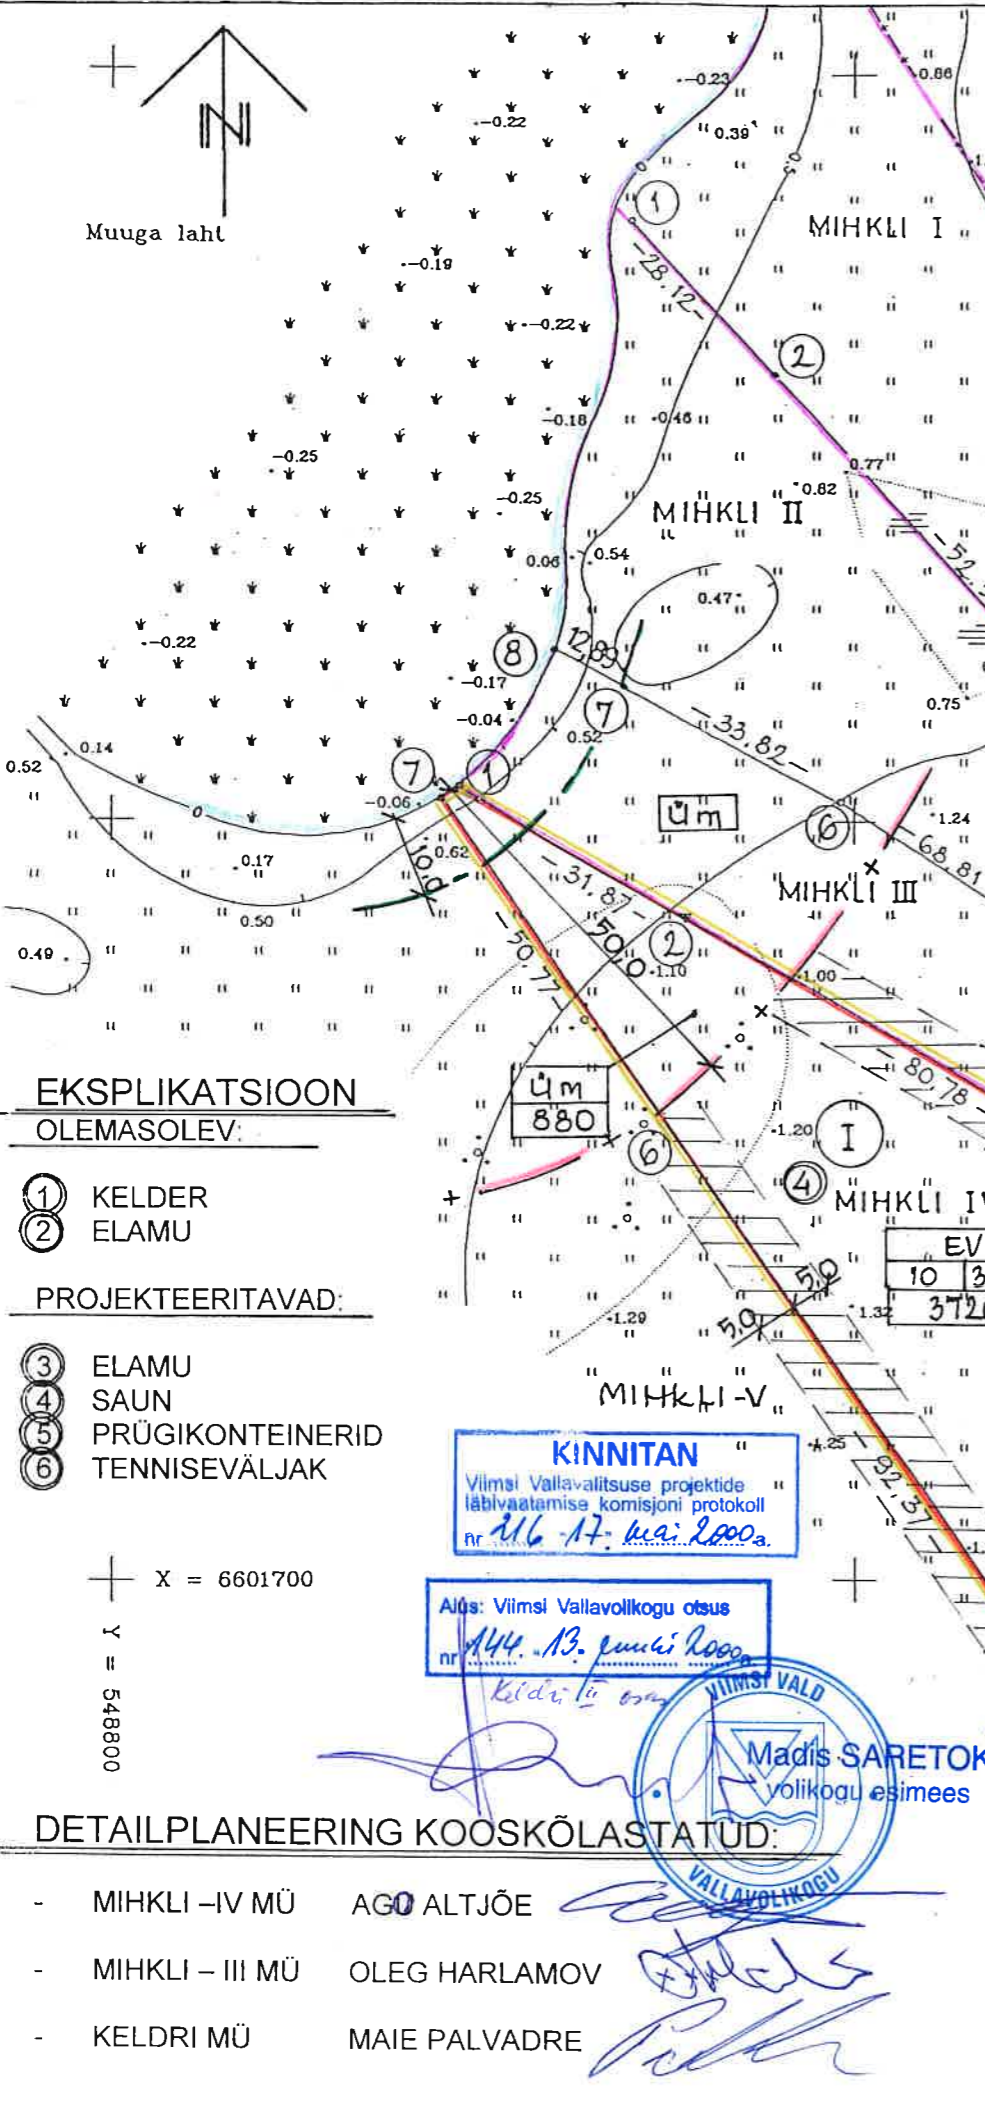

EKSPLIKATSIOON

- OLEMASOLEV:
- ① KELDER
 - ② ELAMU
- PROJEKTEERITAVAD:
- ③ ELAMU
 - ④ SAUN
 - ⑤ PRÜGIKONTEINERID
 - ⑥ TENNISEVÄLJAK

KINNITAN
Viimise Vallavalitsuse projektide läbivaatamise komisjoni protokoll nr 216-17. k.a. 2000 a.

Alus: Viimise Vallavolikogu otsus nr 144-13. juuni 2000 a.

Madis SARETOK
volikogu esimees

DETAILPLANEERING KOOSKÖLASTATUD:

- MIHKLI -IV MÜ AGO ALTJÖE
- MIHKLI - III MÜ OLEG HARLAMOV
- KELDRI MÜ MAIE PALVADRE

Objekti nimi ja aadress LEPPNEEME KÜLA MIHKLI IV JA KELDRI MÜ DETAILPLANEERING	Jooniste arv 6	Joonise nr. AP-5
	Joonise sisu DETAILPLANEERING	Mõõtkava 1:1000
Projekteerija VIIMSI VALLA ARENDUSKESKUS OÜ Reg. nr. 10449988 Litsents EE-7607 Viimsi Nelgi tee 1 tel. 6091870	Projekteerija P.Toom	Kuupäev 05.2000.
	Joonestas	Töö nr. 17-00
Kontrollis		