


LISA 1

Projekteerimistingimuste Linda tee 15 üksikelamu püstitamiseks juurde ASENDISKEEM

Lubatud elamu ehitusala
Elektriõhuliini servituut

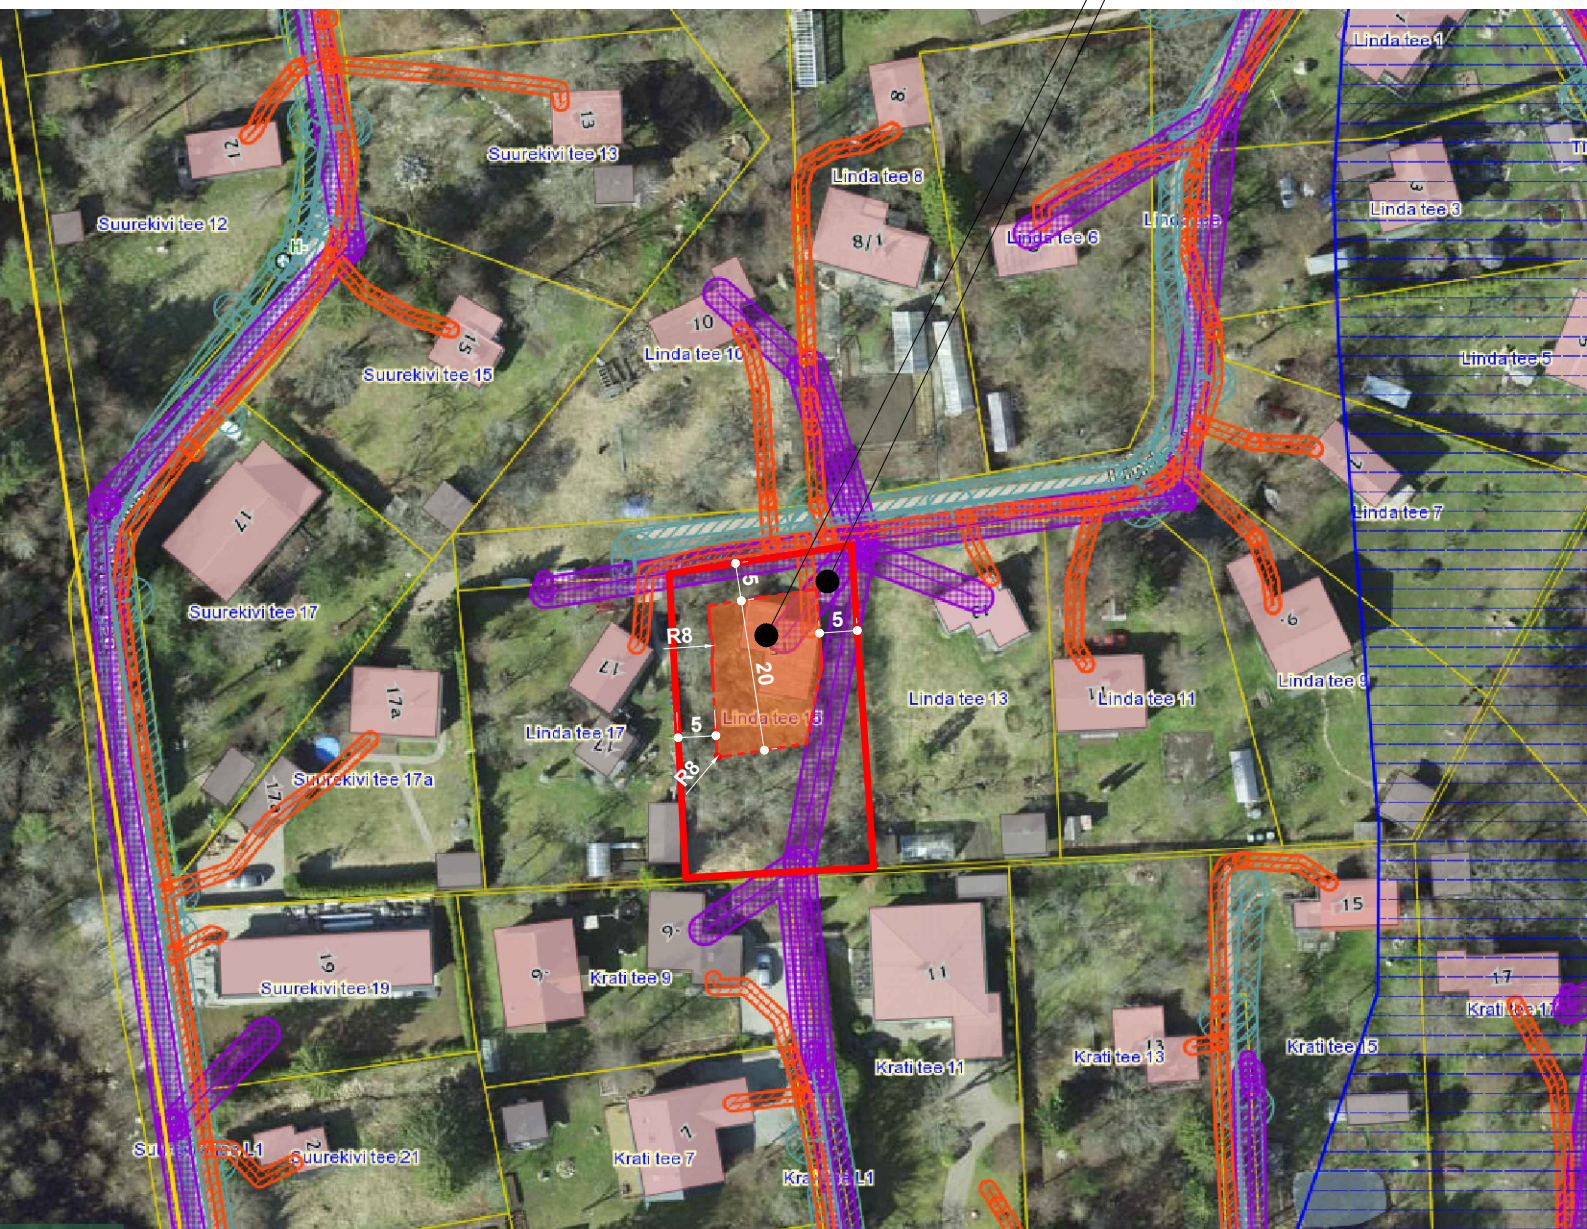

Aluspildina on kasutatud Maa-ameti kitsenduste kaarti