


LISA 1

Projekteerimistingimuste Mäni tee 7 üksikelamu püstitamiseks juurde ASENDISKEEM

Vajadusel ümbertõstetav elektrihüülin

Võimalik ehitusala

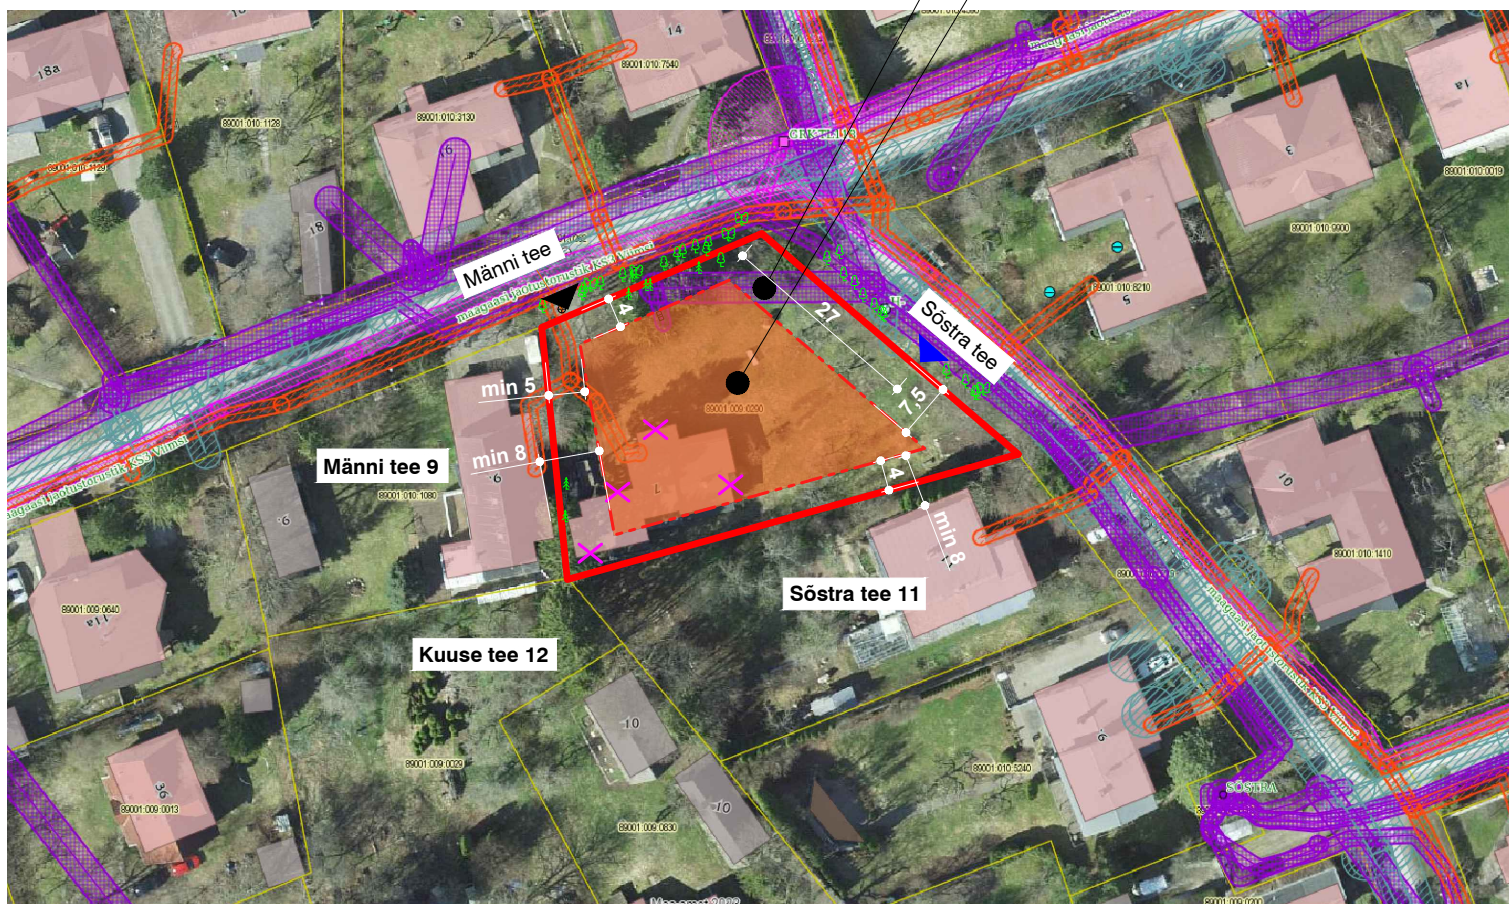

- ▲ olemasolev pääs kinnistule
- ▲ uue mahasõidu võimalik asukoht (nõutav aadressi vahetus)
- × lammutatav olemasolev eluhoone

Aluspildina on kasutatud Maa-ameti kitsenduste kaarti