



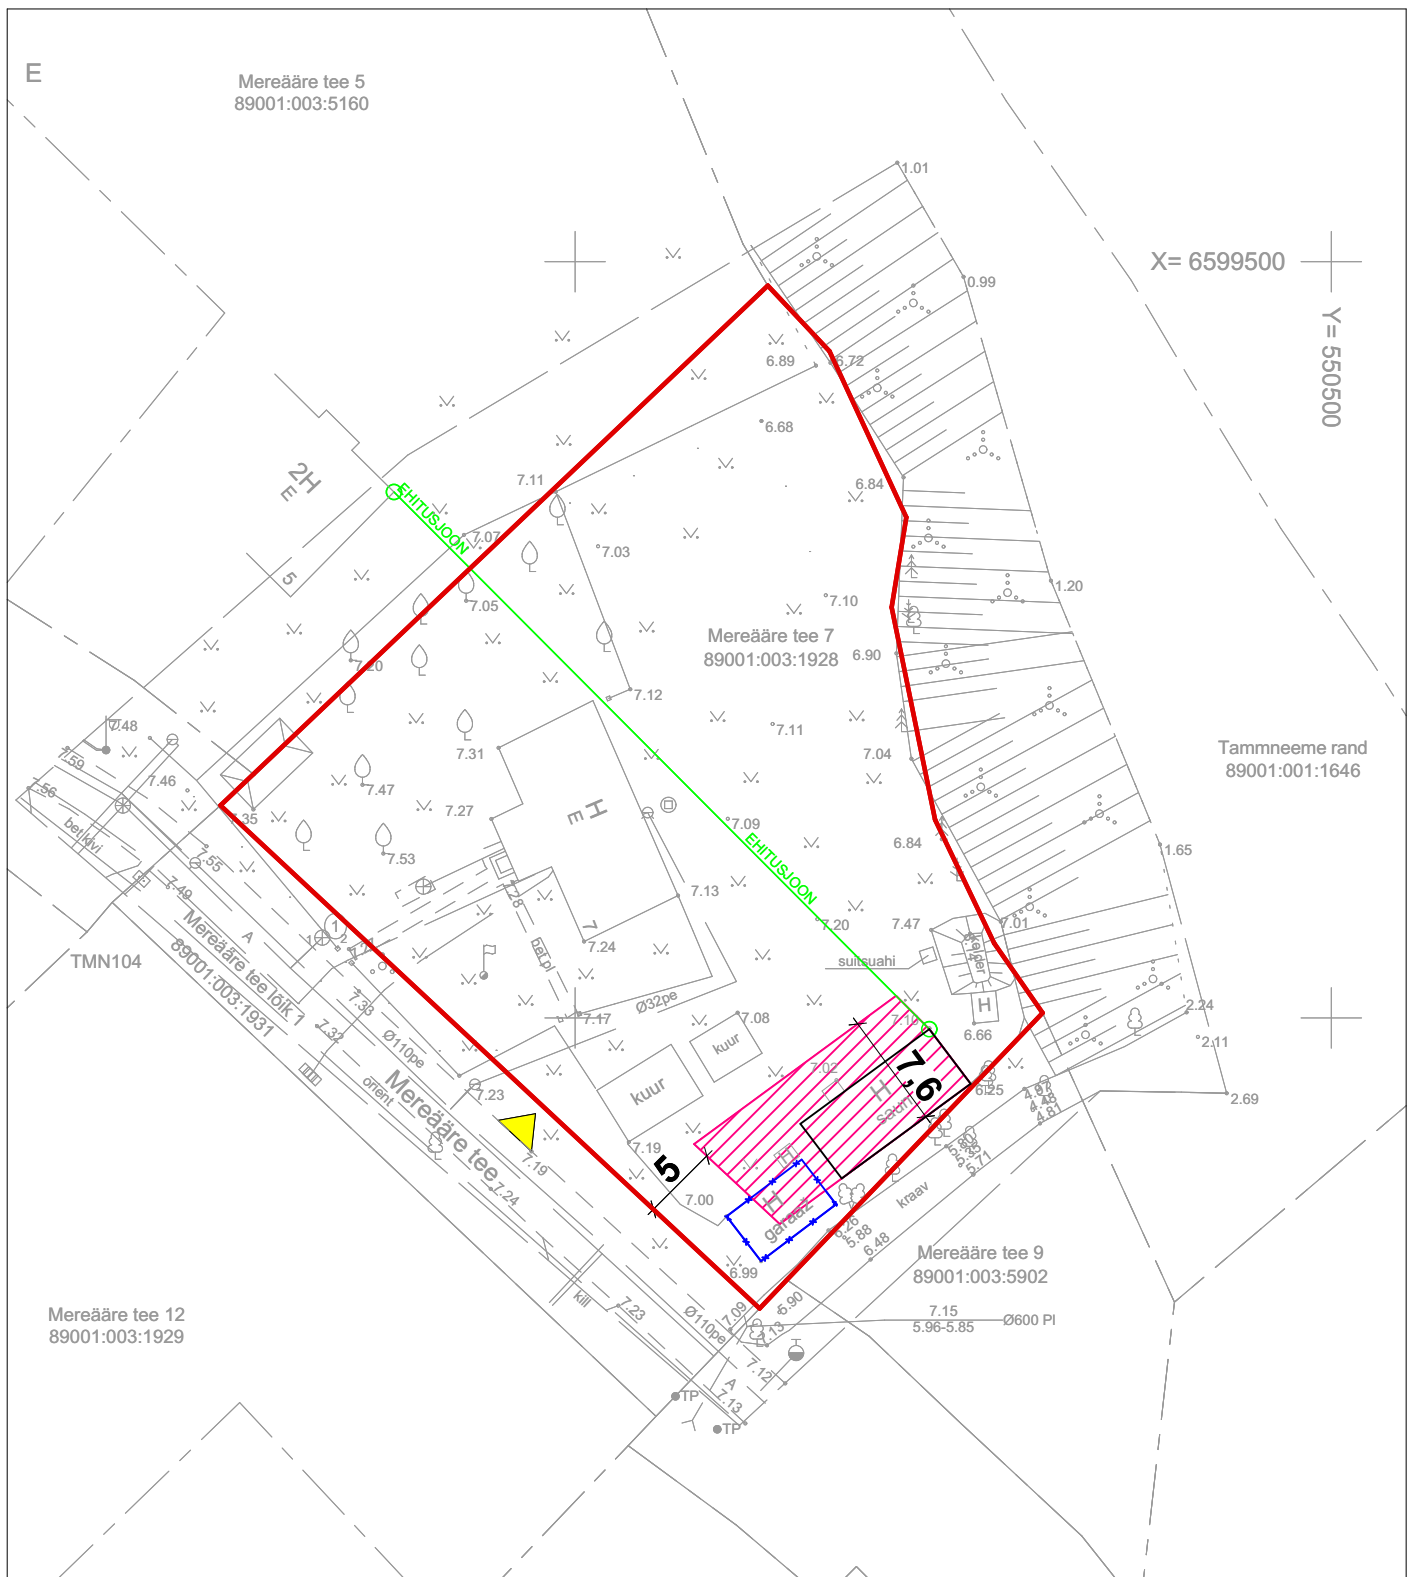

Aluskaardina on kasutatud AV Geodeesia OÜ poolt koostatud geodeetilist alusplaani kuupäevaga 16.10.2020.

TINGMÄRGID

-  KINNISTU PIIR
-  VÕIMALIK ABIHOONE HOONESTUSALA
-  OLEMASOLEV LAIENDATAV HOONE
-  OLEMASOLEV LAMMUTATAV HOONE
-  KINNISTULE LIGIPÄÄSU SUUND

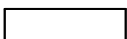

VIIMSI
VALLAVALITSUS

Projekteerimistingimuste LISA 1

Joonis	Ehitusala asendiskeem (M 1:500)
Address	Mereääre tee 7, Tammneeme küla, Viimsi vald