


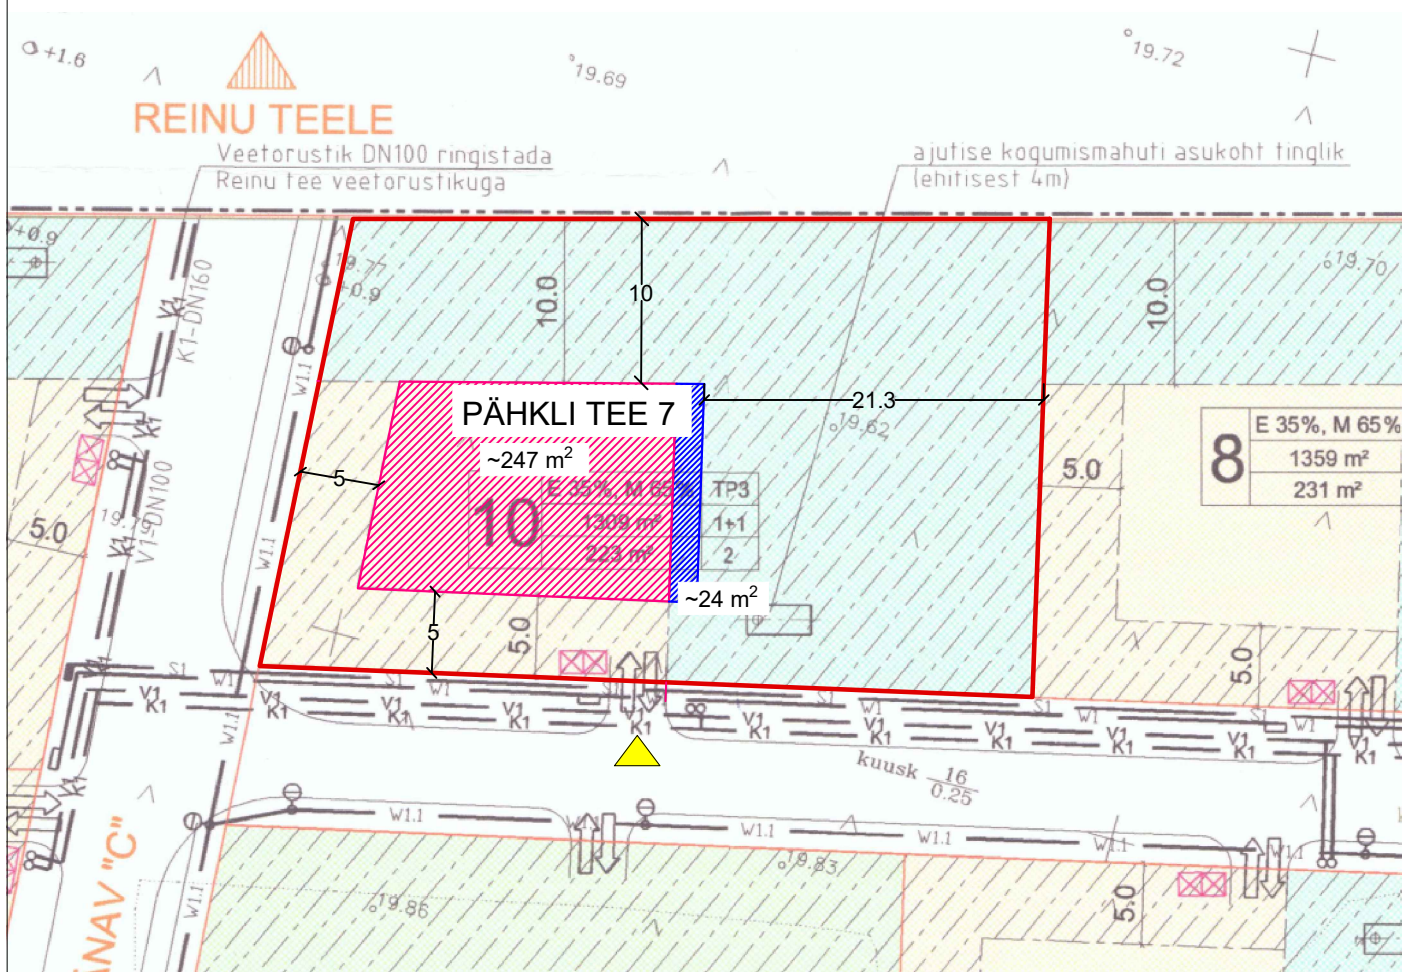

Aluskaardina on kasutatud Taga-Jaani, Suur-Jaani ja Väike-Jaani kinnistute detailplaneeringu põhijoonise väljavõtet.

TINGMÄRGID

-  KINNISTU PIIR
-  DETAILPLANEERINGUGA MÄÄRATUD EHITUSALA
-  EHITUSALA SUURENDAMINE KUNI 10%
-  KINNISTULE LIGIPÄÄSU SUUND



VIIMSI
VALLAVALITSUS

Projekteerimistingimuste LISA 1

Joonis	Ehitusala asendiskeem (M 1:500)
Address	Pähkli tee 7, Pringi küla, Viimsi vald