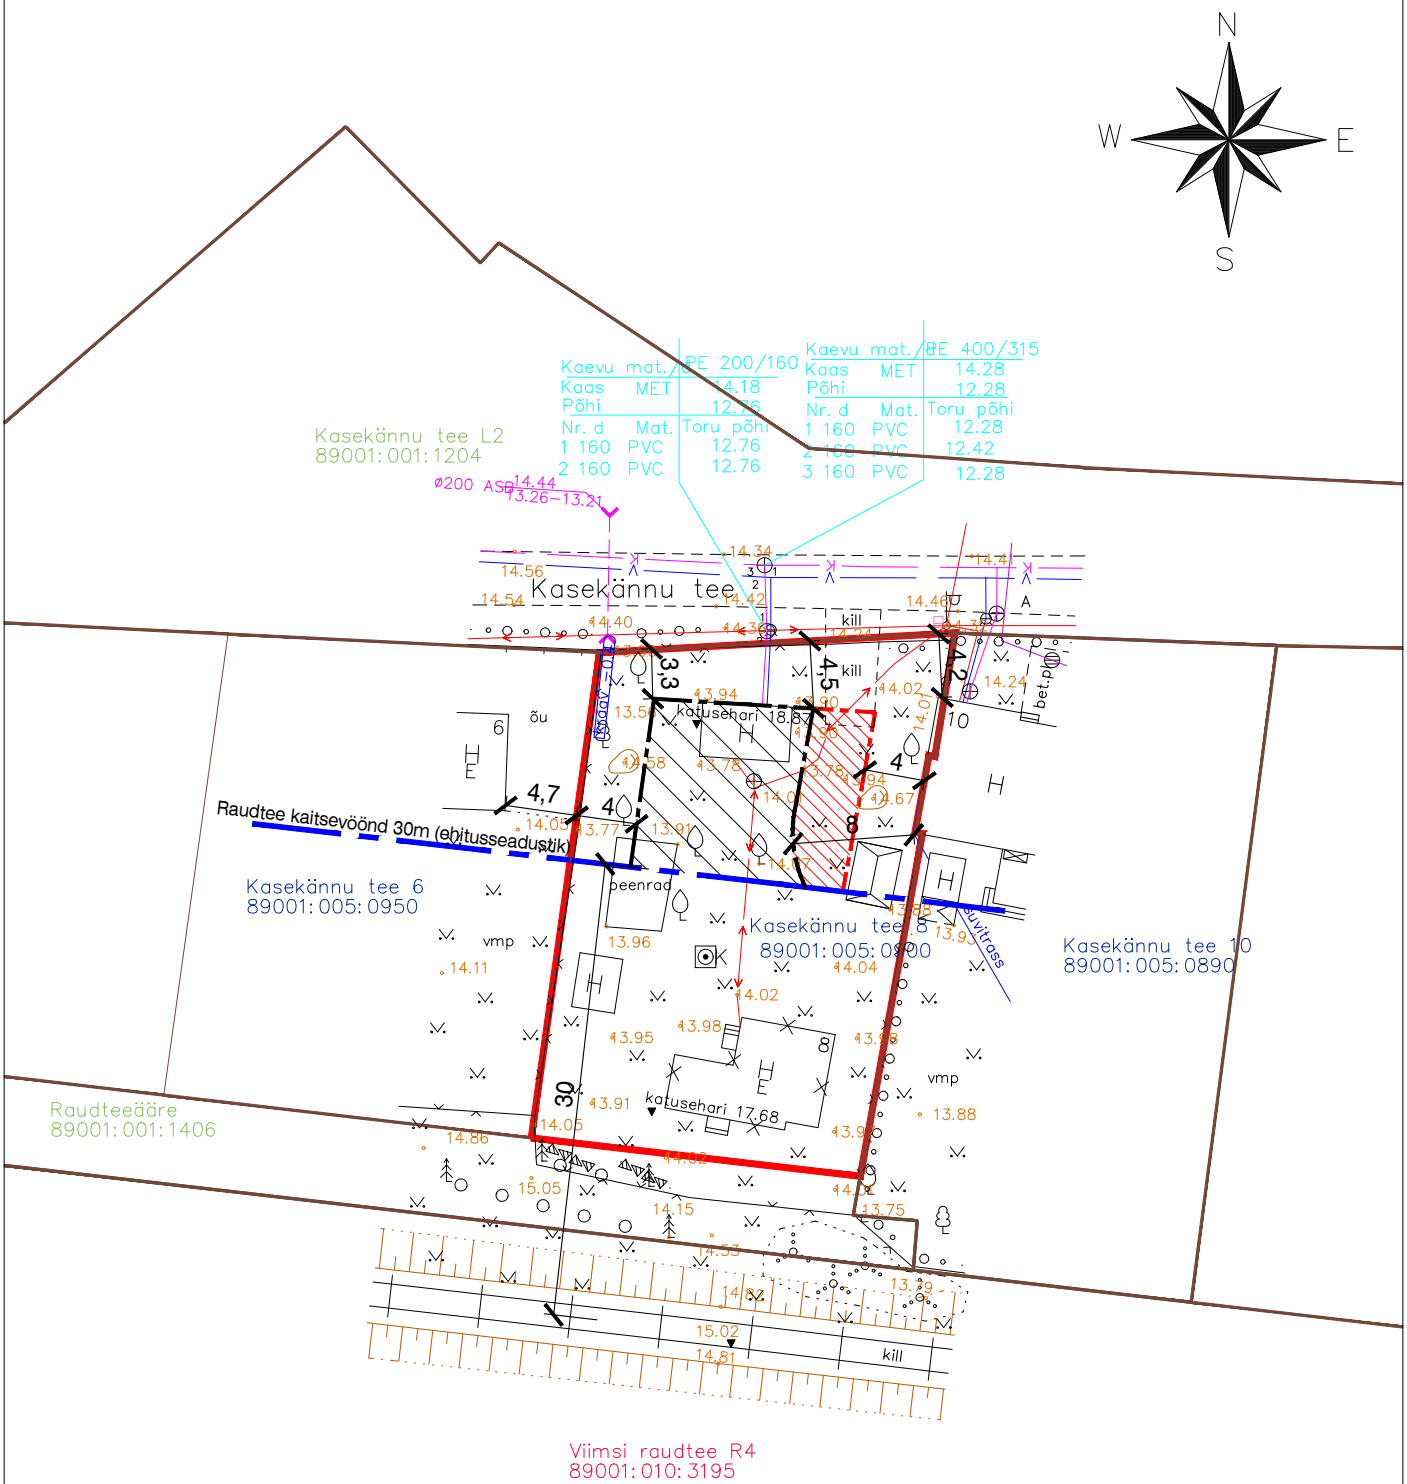

KASEKÄNNU TEE 8 KRUNDI PIIR

HOONESTUSALA

HOONESTUSALA, kus tuleb tule leviku tõkestamiseks rakendada ehituslikke meetmeid (nt tulemüür) sest hoonetevaheline kuja on neli kuni kaheksa meetrit

LAMMUTATAV AIAMAJA (EHR kood 116057800)

OL.OLEV KASVUHOONE

OL.OLEV KUUR (ehitisealune pind 10m2)

KASEKÄNNU TEE 8 PROJEKTEERIMISTINGIMUSED
LISA 1 ASENDISKEEM 1:500