


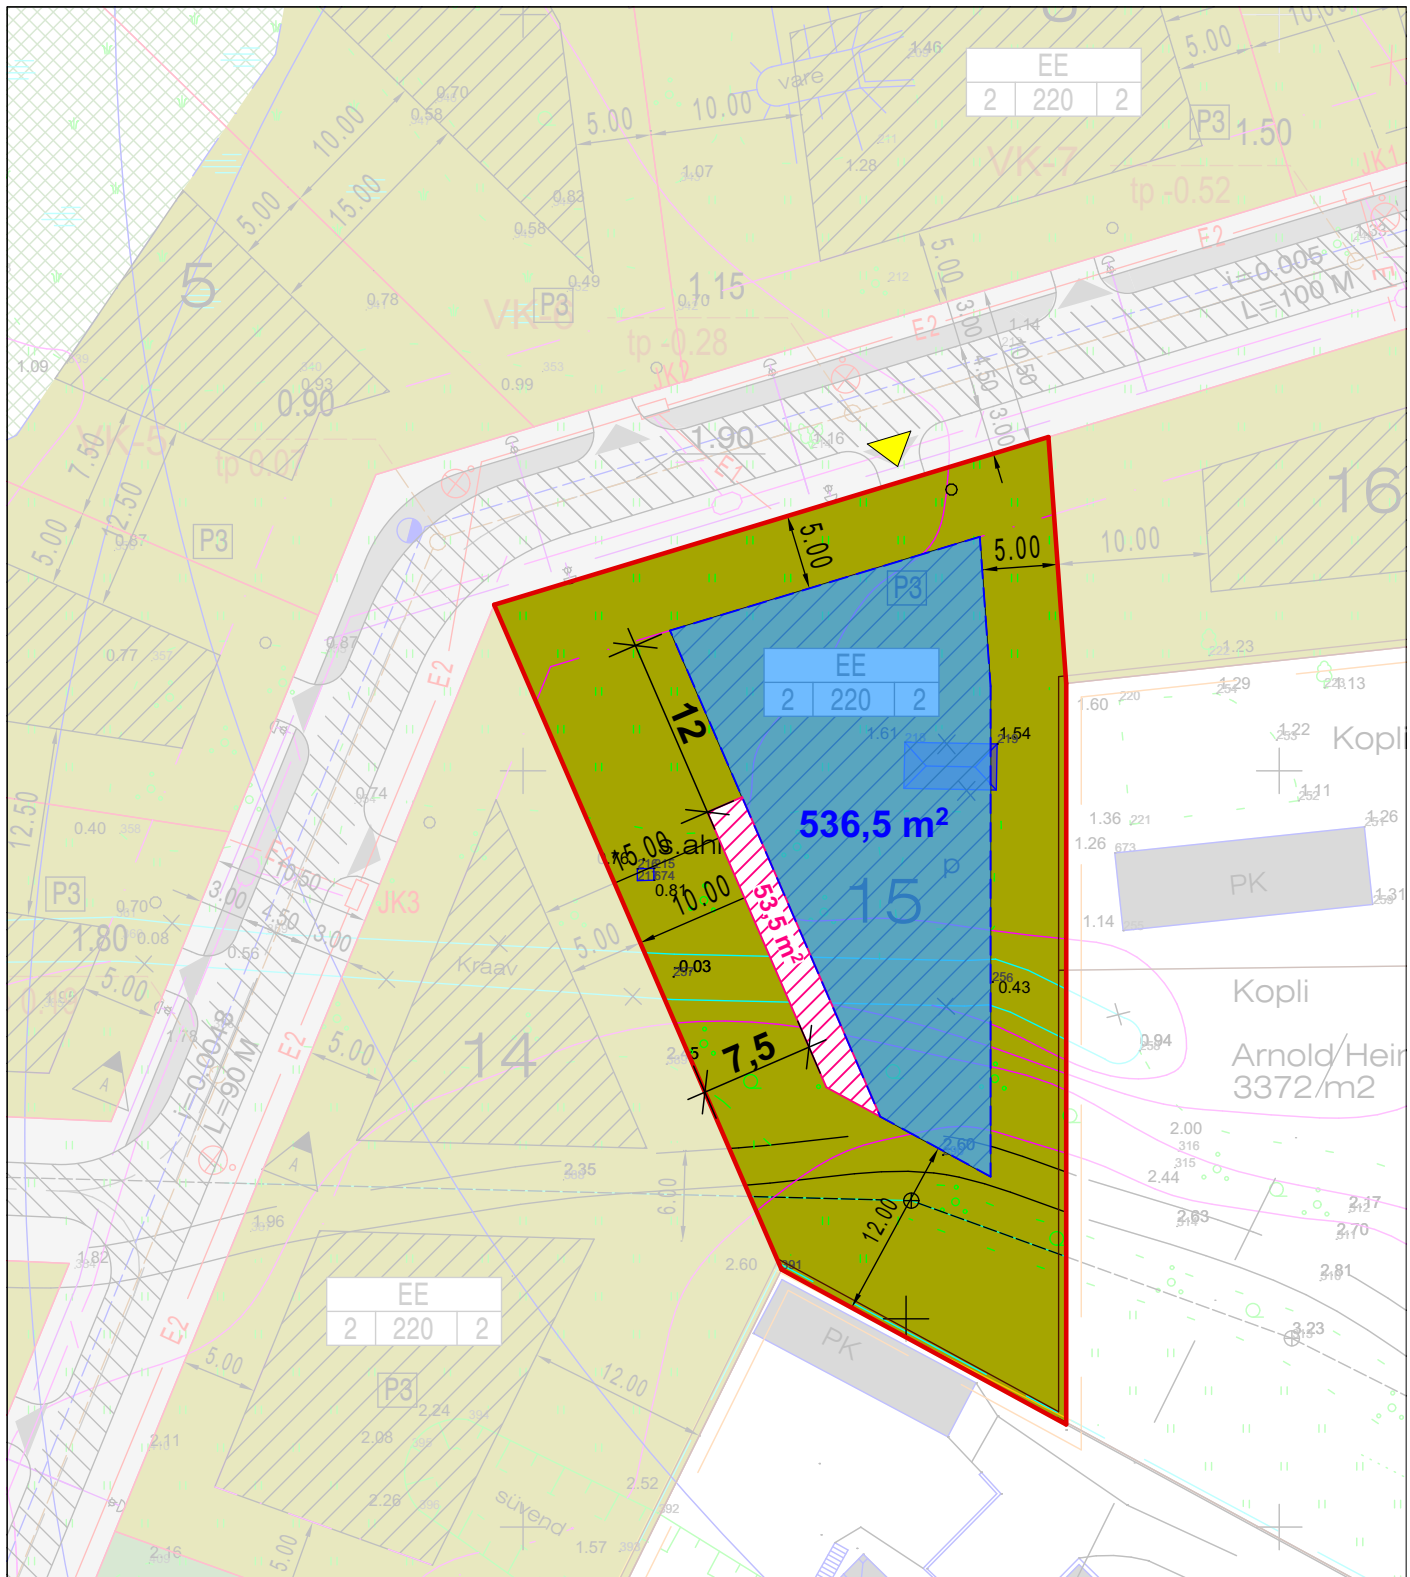

Aluskaardina on kasutatud detailplaneeringu põhijoonist.

TINGMÄRGID

-  KINNISTU PIIR
-  PROJEKTEERIMISTINGIMUSTEGA SUURENDATUD HOONESTUSALA
-  DETAILPLANEERINGUGA MÄÄRATUD HOONESTUSALA
-  KINNISTULE LIGIPÄÄSU SUUND



VIIMSI
VALLAVALITSUS

Projekteerimistingimuste LISA 1

Joonis	Hoonestusala asendiskeem (M 1:500)
Address	Pilliroo tee 3, Püüsi küla, Viimsi vald