


LISA 1

Projekteerimistingimuste Rannavälja tee 20 üksikelamu püstitamiseks juurde ASENDISKEEM

Lubatud ehitusala

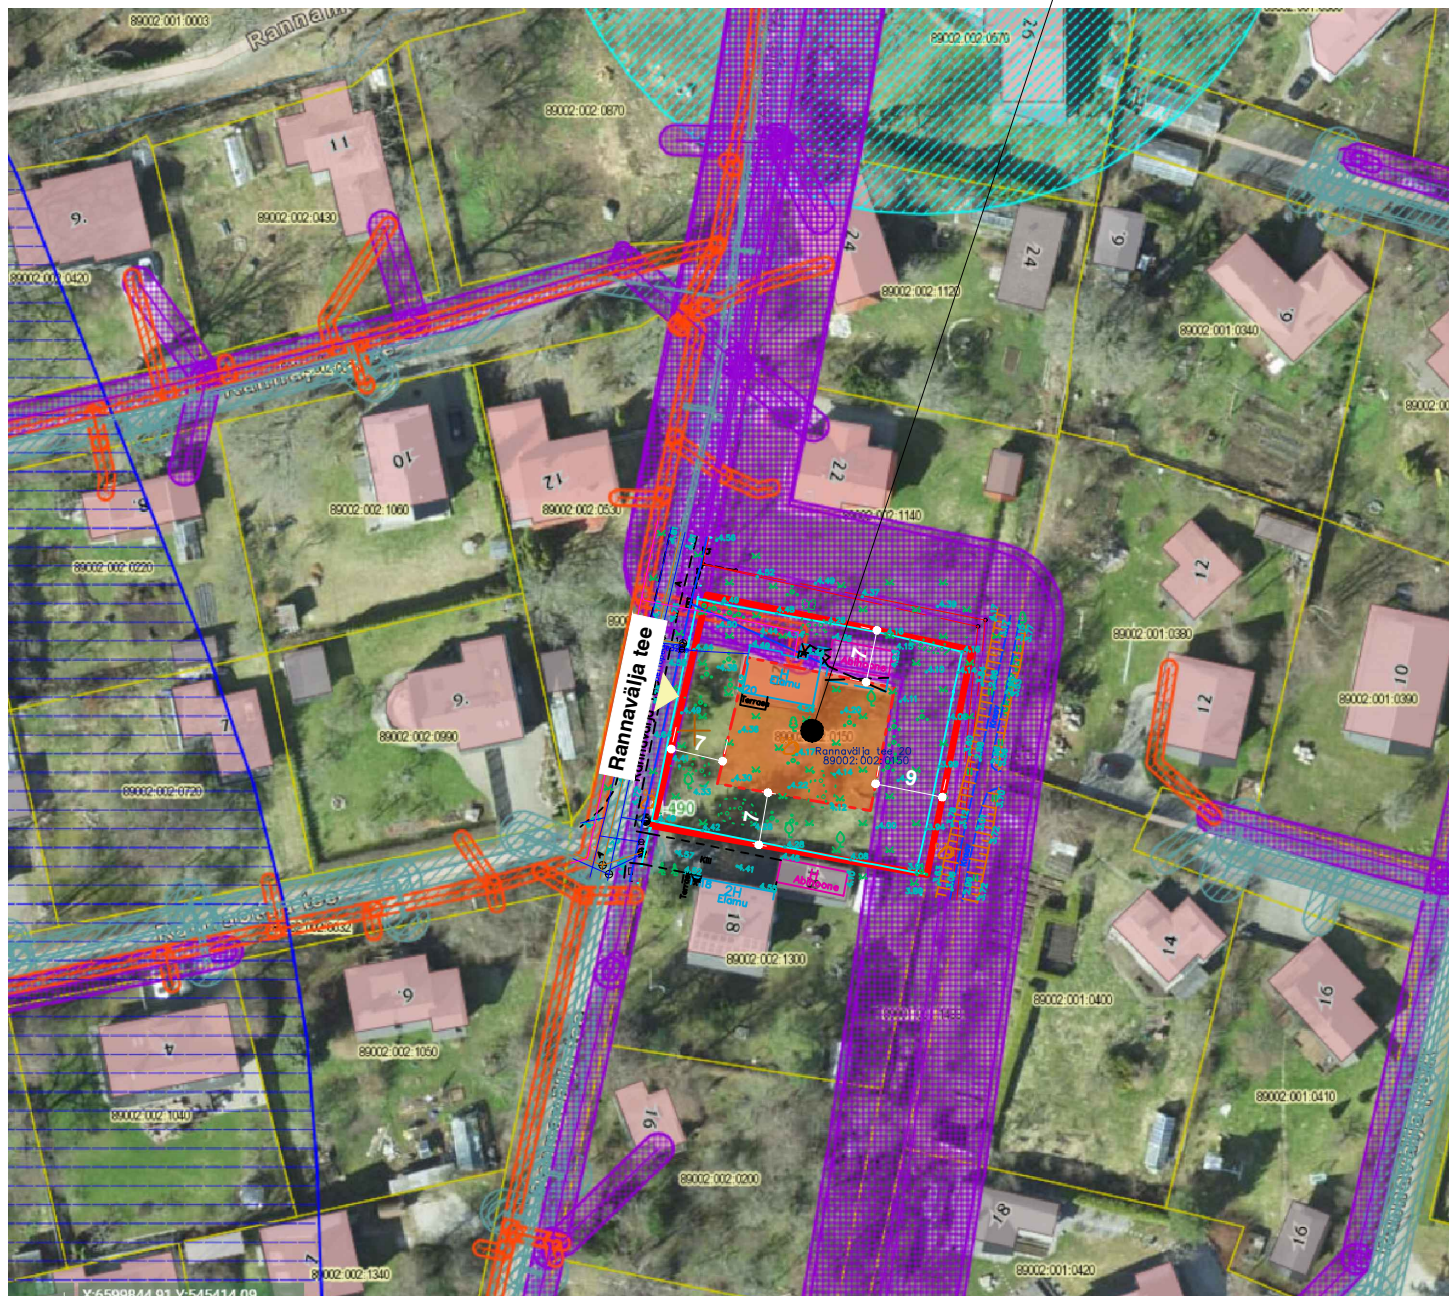

▲ pääs kinnsitule

Aluspildina on kasutatud Maa-ameti kitsenduste kaart