
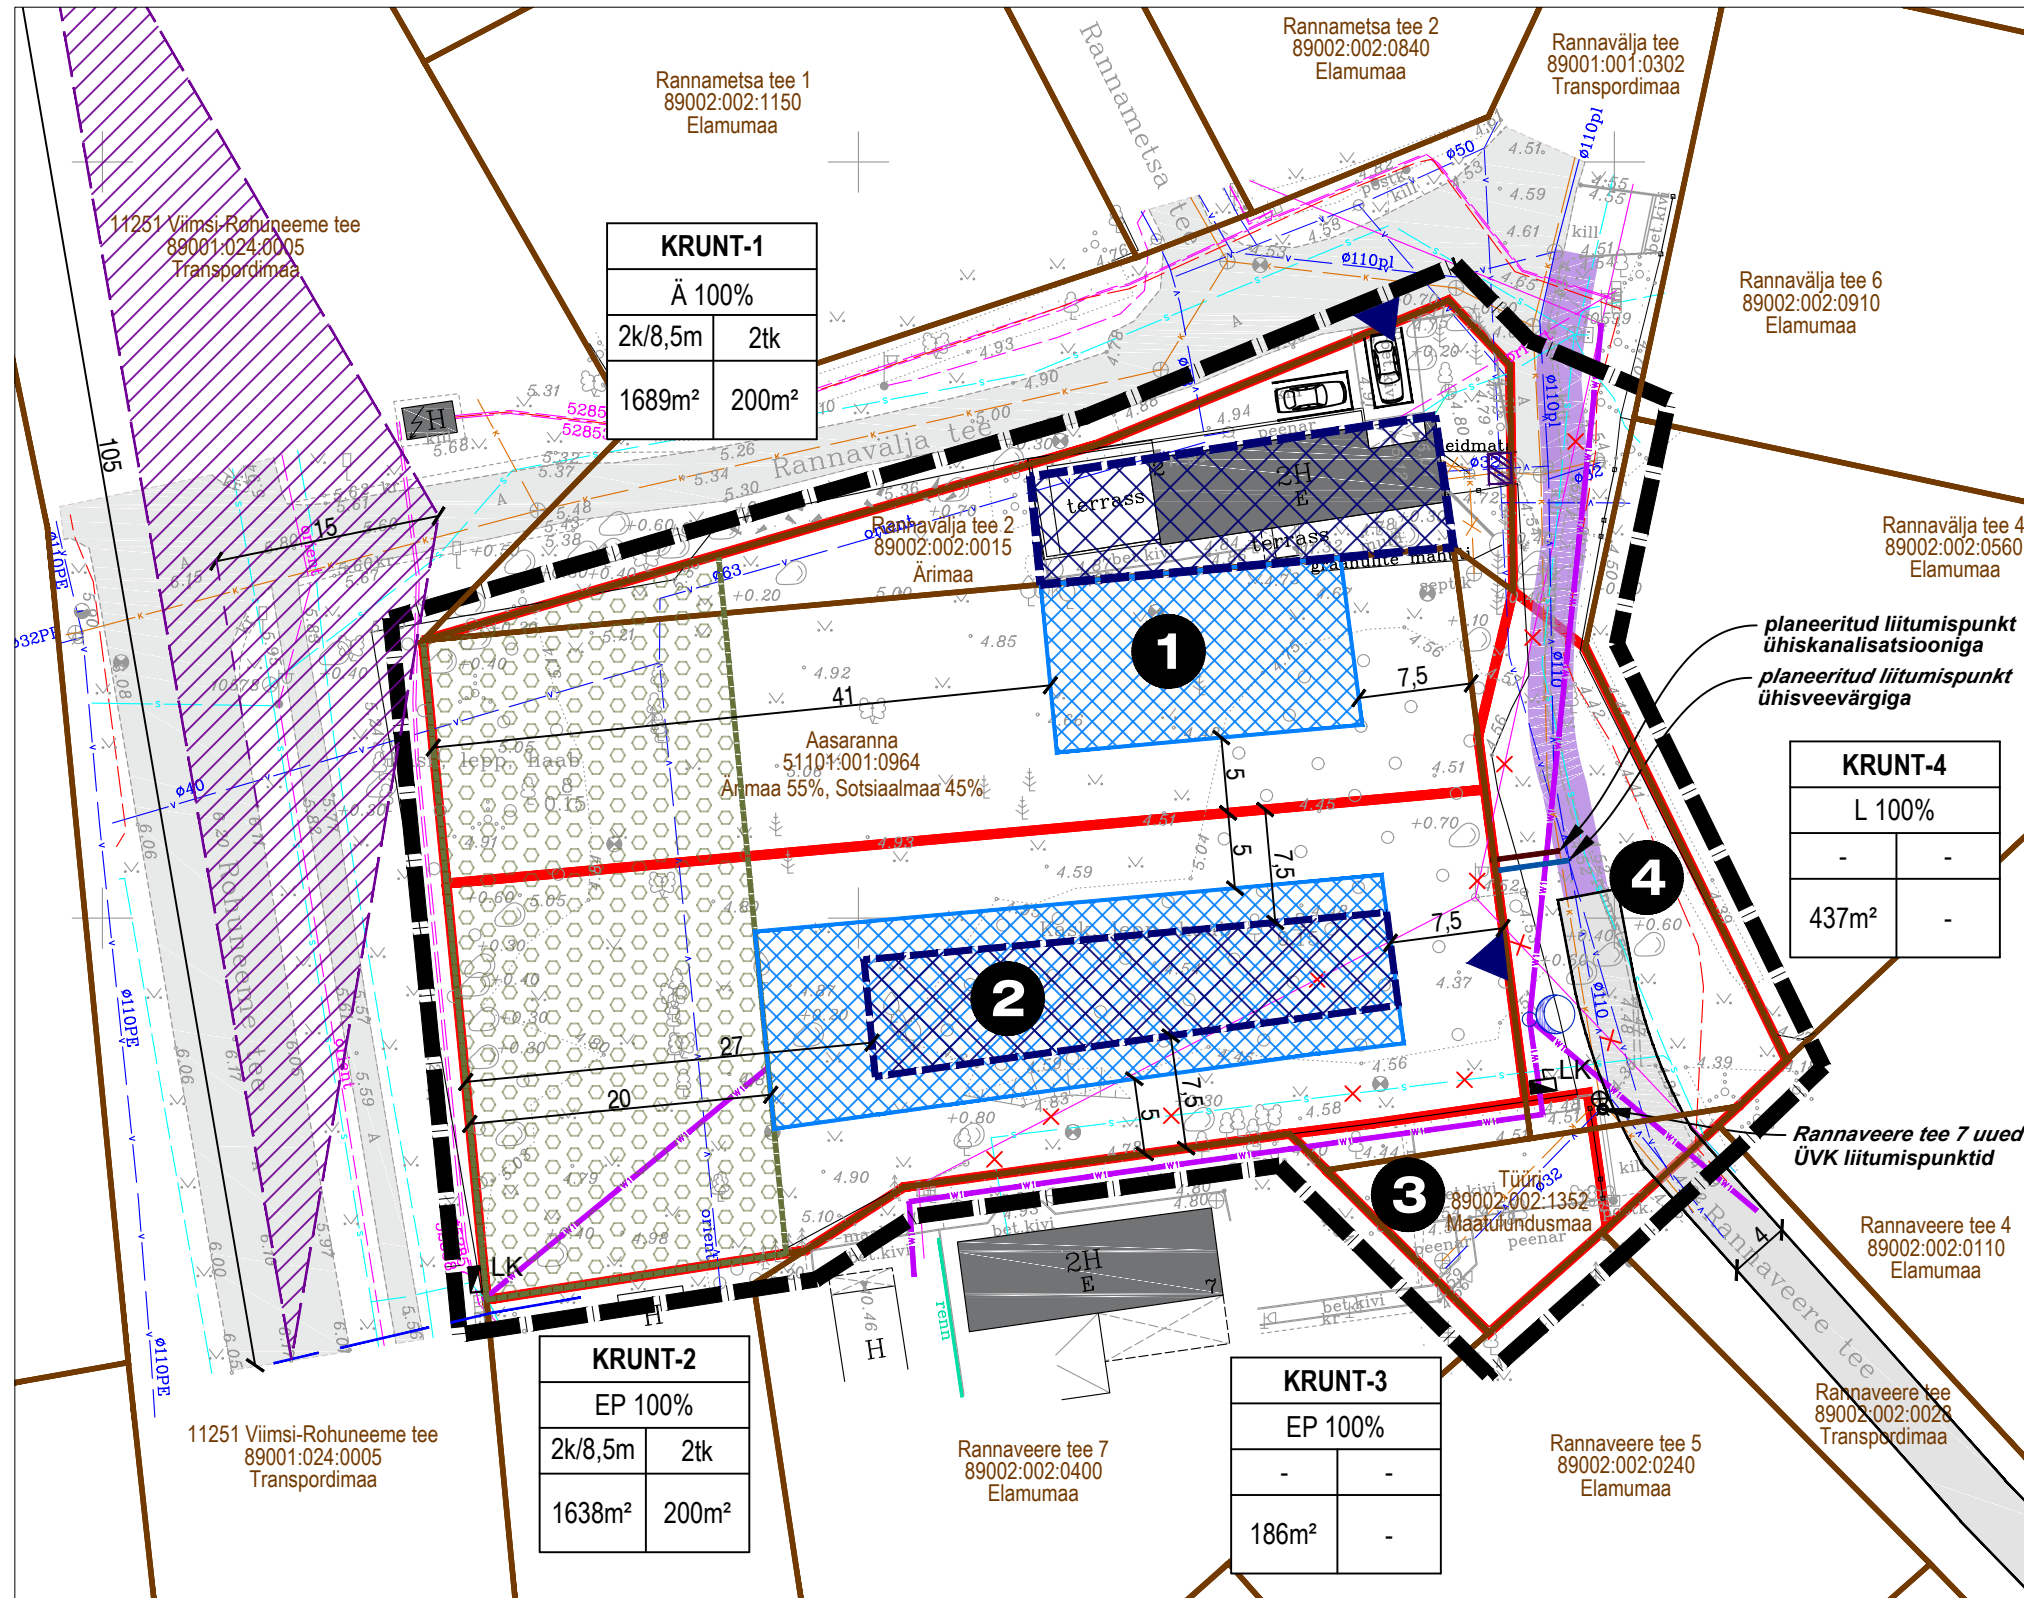


VIIMSI VALD, PRINGI KÜLA
 RANNAVÄLJA TEE 2, AASARANNA, TÜÜRI JA
 OSALISELT RANNAVÄLJA TEE KINNISTUTE
 DETAILPLANEERING
 TEHNOVÕRKUDE JOONIS
 M 1:500

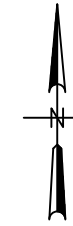

KRUNT-1	
Ä 100%	
2k/8,5m	2tk
1689m ²	200m ²

KRUNT-4	
L 100%	
-	-
437m ²	-

KRUNT-2	
EP 100%	
2k/8,5m	2tk
1638m ²	200m ²

KRUNT-3	
EP 100%	
-	-
186m ²	-

LEPPEMÄRGID:

- OLEMASOLEV VEETORUSTIK
- OLEMASOLEV KANALISATSIOON
- OLEMASOLEV SADEMEVEE KANALISATSIOON
- OLEMASOLEV KÕRGEPINGEKAABEL
- OLEMASOLEV MADALPINGEKAABEL
- OLEMASOLEV MADALPINGE ÕHULIIN
- OLEMASOLEV TÄNAVALGUSTUSPOST
- OLEMASOLEV ELEKTRIKAPP
- OLEMASOLEV SIDEKAABEL
- LIKVIDEERITAV OBJEKT
- PLANEERITUD VEETORUSTIK (illustratiivne asukoht)
- PLANEERITUD KANALISATSIOONI TORUSTIK (illustratiivne asukoht)
- PLANEERITUD MADALPINGEKAABEL (illustratiivne asukoht)
- PLANEERITUD TÄNAVALGUSTUSPOST (illustratiivne asukoht)
- PLANEERITUD ELEKTRIKAPP (illustratiivne asukoht)
- SERVITUUDI ALA VAJADUS

- PLANEERINGUALA PIIR
- OLEMASOLEVA KATASTRÜKSUSE PIIR
- Rannavälja tee 2 89002:002:0015 Ärimaa
- OLEMASOLEVA KATASTRÜKSUSE LÄHIAADDRESS
- OLEMASOLEVA KATASTRÜKSUSE TUNNUS
- OLEMASOLEVA KATASTRÜKSUSE MAAKASUTUSE SIHTOTSTARVE
- OLEMASOLEV HOONE
- PLANEERITAVA KRUNDI PIIR
- PLANEERITAVA KRUNDI NUMBER
- PLANEERITAVA KRUNDI HOONESTUSALA (PÕHIHOONE)

- PLANEERITAVA KRUNDI HOONESTUSALA (ABIHOONE)
- KÕRGHALJASTUSEGA ALA ROHEVÕRGUSTIKU MIKROKORIDORI TAGAMISEKS
- PLANEERITAV KERGLIIKLUSTEE VÕI KÕNNITEE JA OPERATIIVSÕIDUKI TEE MURUKIVIKATTEGA (illustratiivne asukoht)
- JUURDEPÄÄS PLANEERITAVALE KRUNDILE (illustratiivne asukoht)
- ÄRIKRUNDI PARKIMISKOHT (illustratiivne asukoht)
- RIIGITEE RISTMIKU NÄHTAVUSKOLMNURK (15m x 105m)

PLANEERITAVA KRUNDI EHITUSÕIGUS:

KRUNDI TÄHIS	
KRUNDI KASUTAMISE SIHTOTSTARVE	
Hoonete suurim lubatud korruselisus / suurim lubatud kõrgus maapinnast	Hoonete suurim lubatud arv krundil
Krundi planeeritav suurus (m ²)	Suurim lubatud ehitisealune pindala (m ²)

MÄRKUSED:

1. KÄESOLEVA JOONISE JUURDE KUULUB LAHUTAMATU OSANA SELETUSKIRI.
2. RIIGITEE RISTMIKU NÄHTAVUSKORLMNURGAST TULEB TAGADA NÄHTAVUS JA EEMALDADA SEALT NÄHTAVUST PIIRAVAD TAKISTUSED.
3. ALUSKAARDI MÕÕDIDISTAS: Hades Geodeesia OÜ (juulis 2022.a Töö nr. 3468).
4. KOORDINAADID L-EST 97 süsteemis.
5. KÕRGUSED Euroopa kõrgussüsteemis EH2000.
6. NB! JOONISE VÄRVID ON NIISKUS- JA VALGUSTUNDLIKUD.



PIRET PÖLLENDIK - JOONISTE KOOSTAJA, MAASTIKUARHITEKT

KAUR LASS - PLANEERIMISEKSPERT, PROJEKTJUHT/alkiri/

JOONISE KOOSTAMISE KUUPÄEV: 21.06.2023.a

JOONISE VÄLJATRÜKKIMISE KUUPÄEV: 21.06.2023.a