


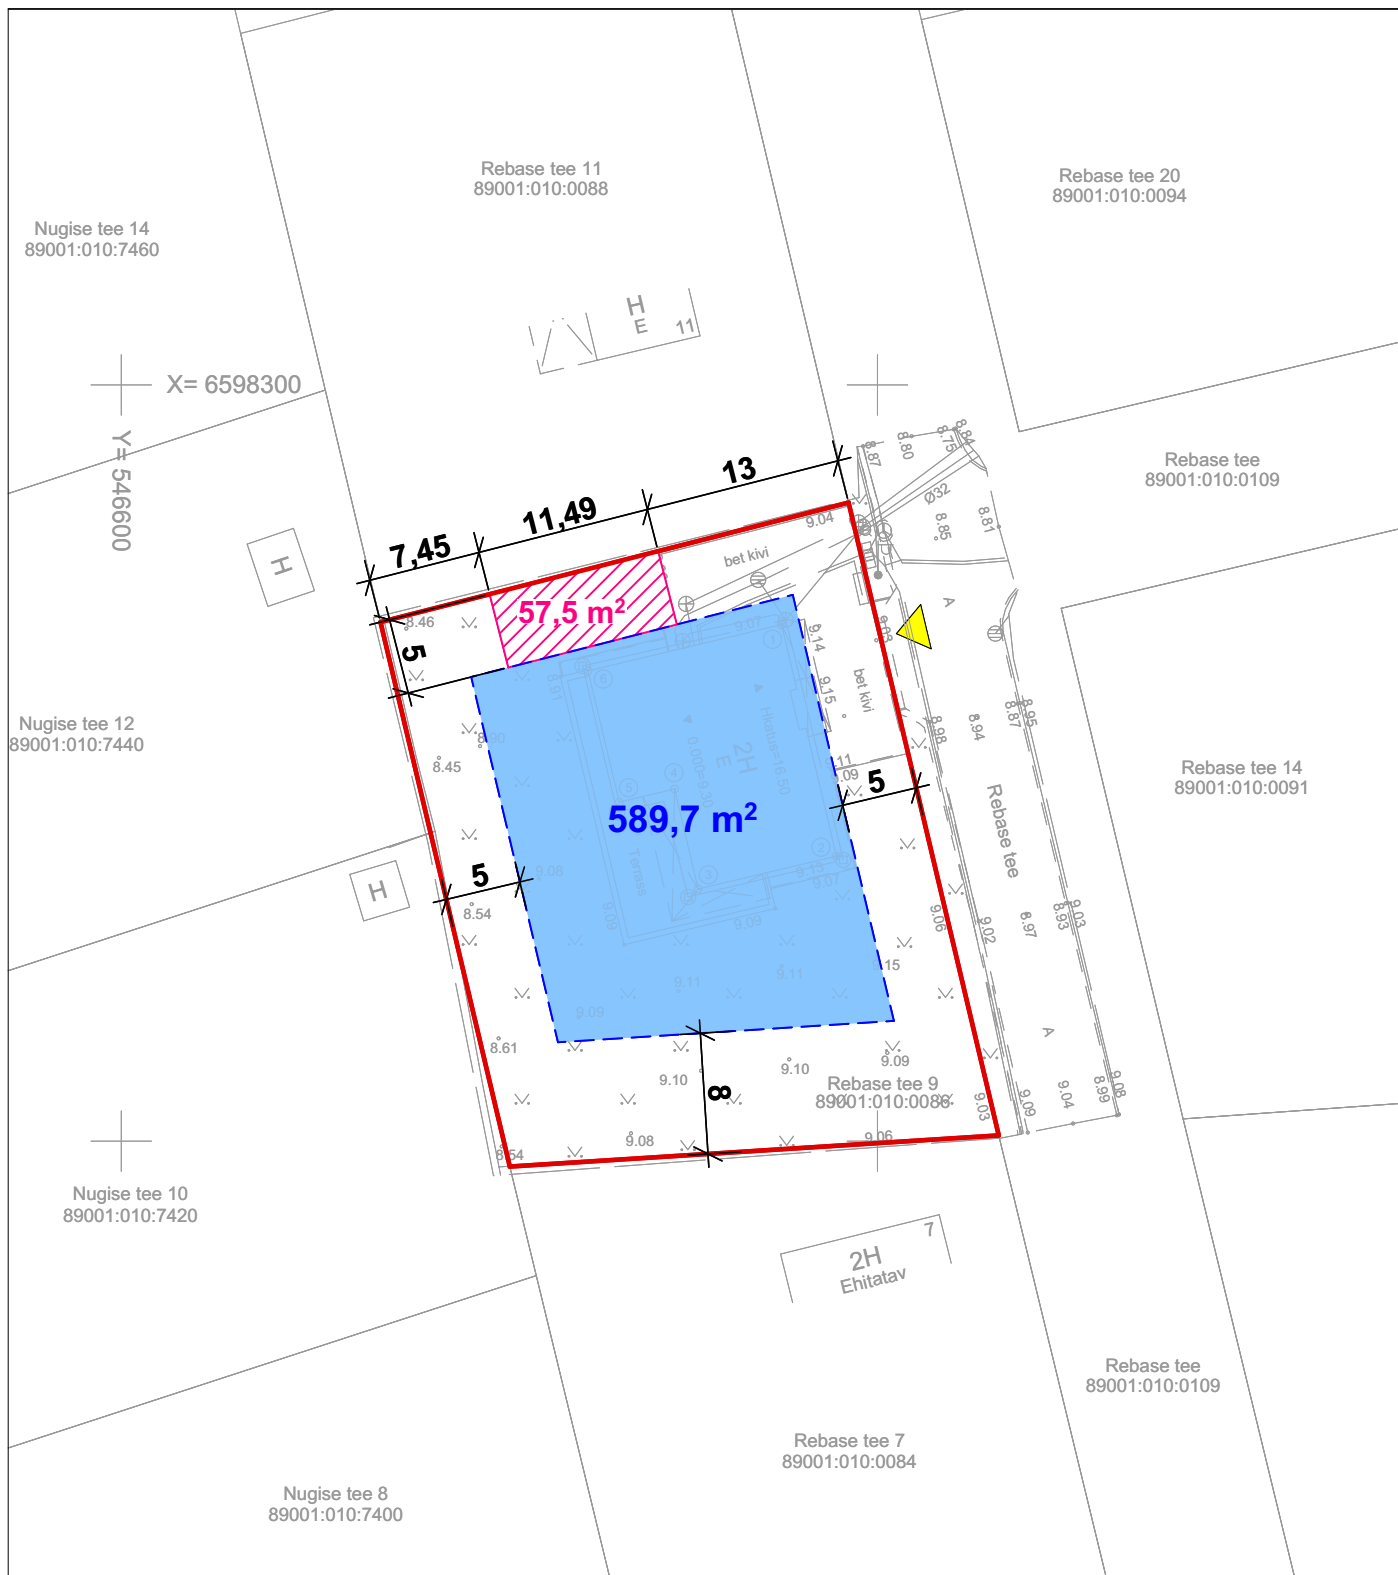

Aluskaardina on kasutatud Viimsi geomõõdistuste infosüsteemis registreeritud ehitusjärgset topo-geodeetilist plaani kuupäevaga 07.12.2020.

TINGMÄRGID



KINNISTU PIIR



PROJEKTEERIMISTINGIMUSTEGA
MÄÄRATUD HOONESTUSALA



DETAILPLANEERINGUGA MÄÄRATUD
HOONESTUSALA



OLEMASOLEV LIGIPÄÄS KINNISTULE



VIIMSI
VALLAVALITSUS

Projekteerimistingimuste LISA 1

Joonis

Hoonestusala asendiskeem (M 1:500)

Address

Rebase tee 9, Haabneeme alevik, Viimsi vald