


LISA 1

Projekteerimistingimuste Suur-Kaare tee 61 üksikelamu püstitamiseks juurde ASENDISKEEM

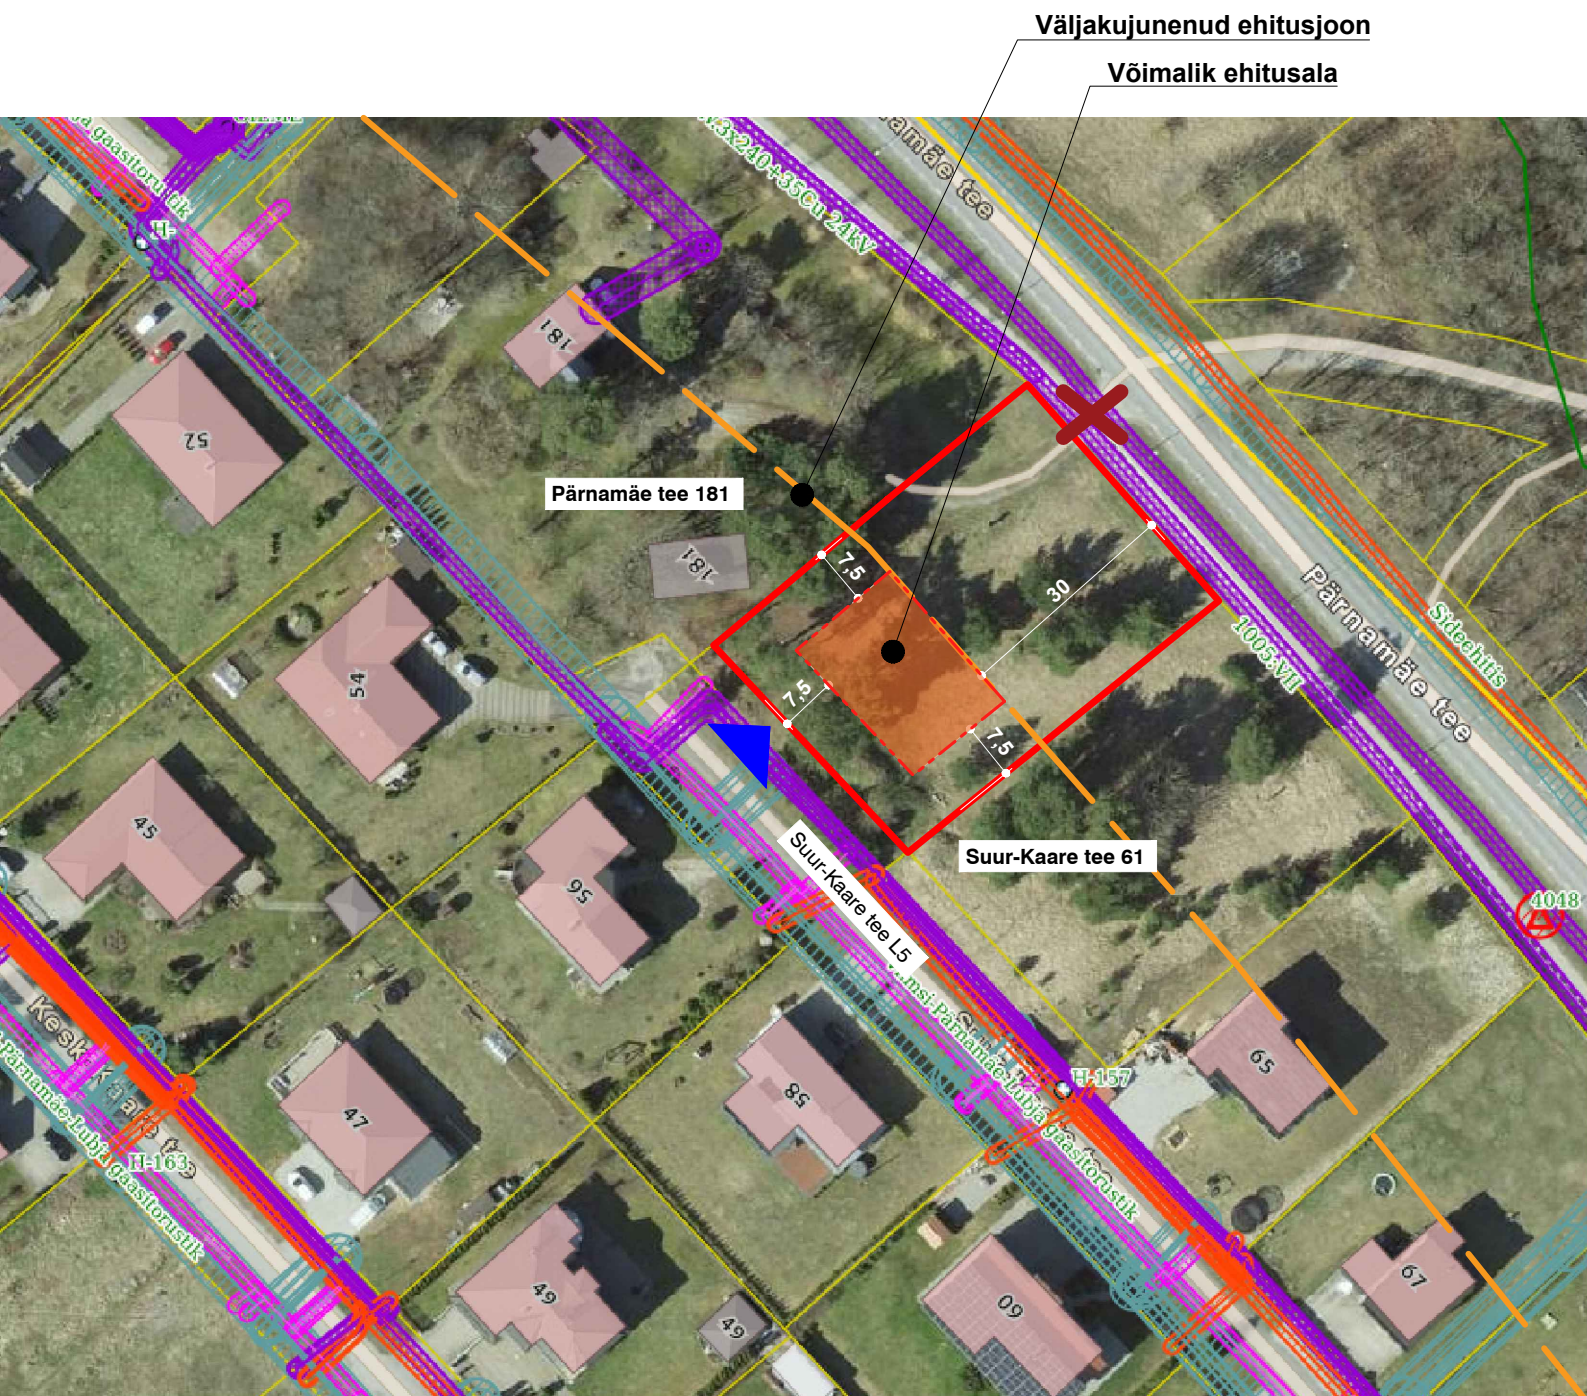

Väljakujunenud ehitusjoon

Võimalik ehitusala

Pärnamäe tee 181

Suur-Kaare tee 61

Suur-Kaare tee L5



kinnistu piir



väljakujunenud ehitusjoon



pääs kinnistule



likvideeritav mahasõit

Aluspildina on kasutatud Maa-ameti kitsenduste kaarti