


# LISA 1

## Projekteerimistingimuste Tammesalu tee 6 elamu püstitamiseks juurde ASENDISKEEM

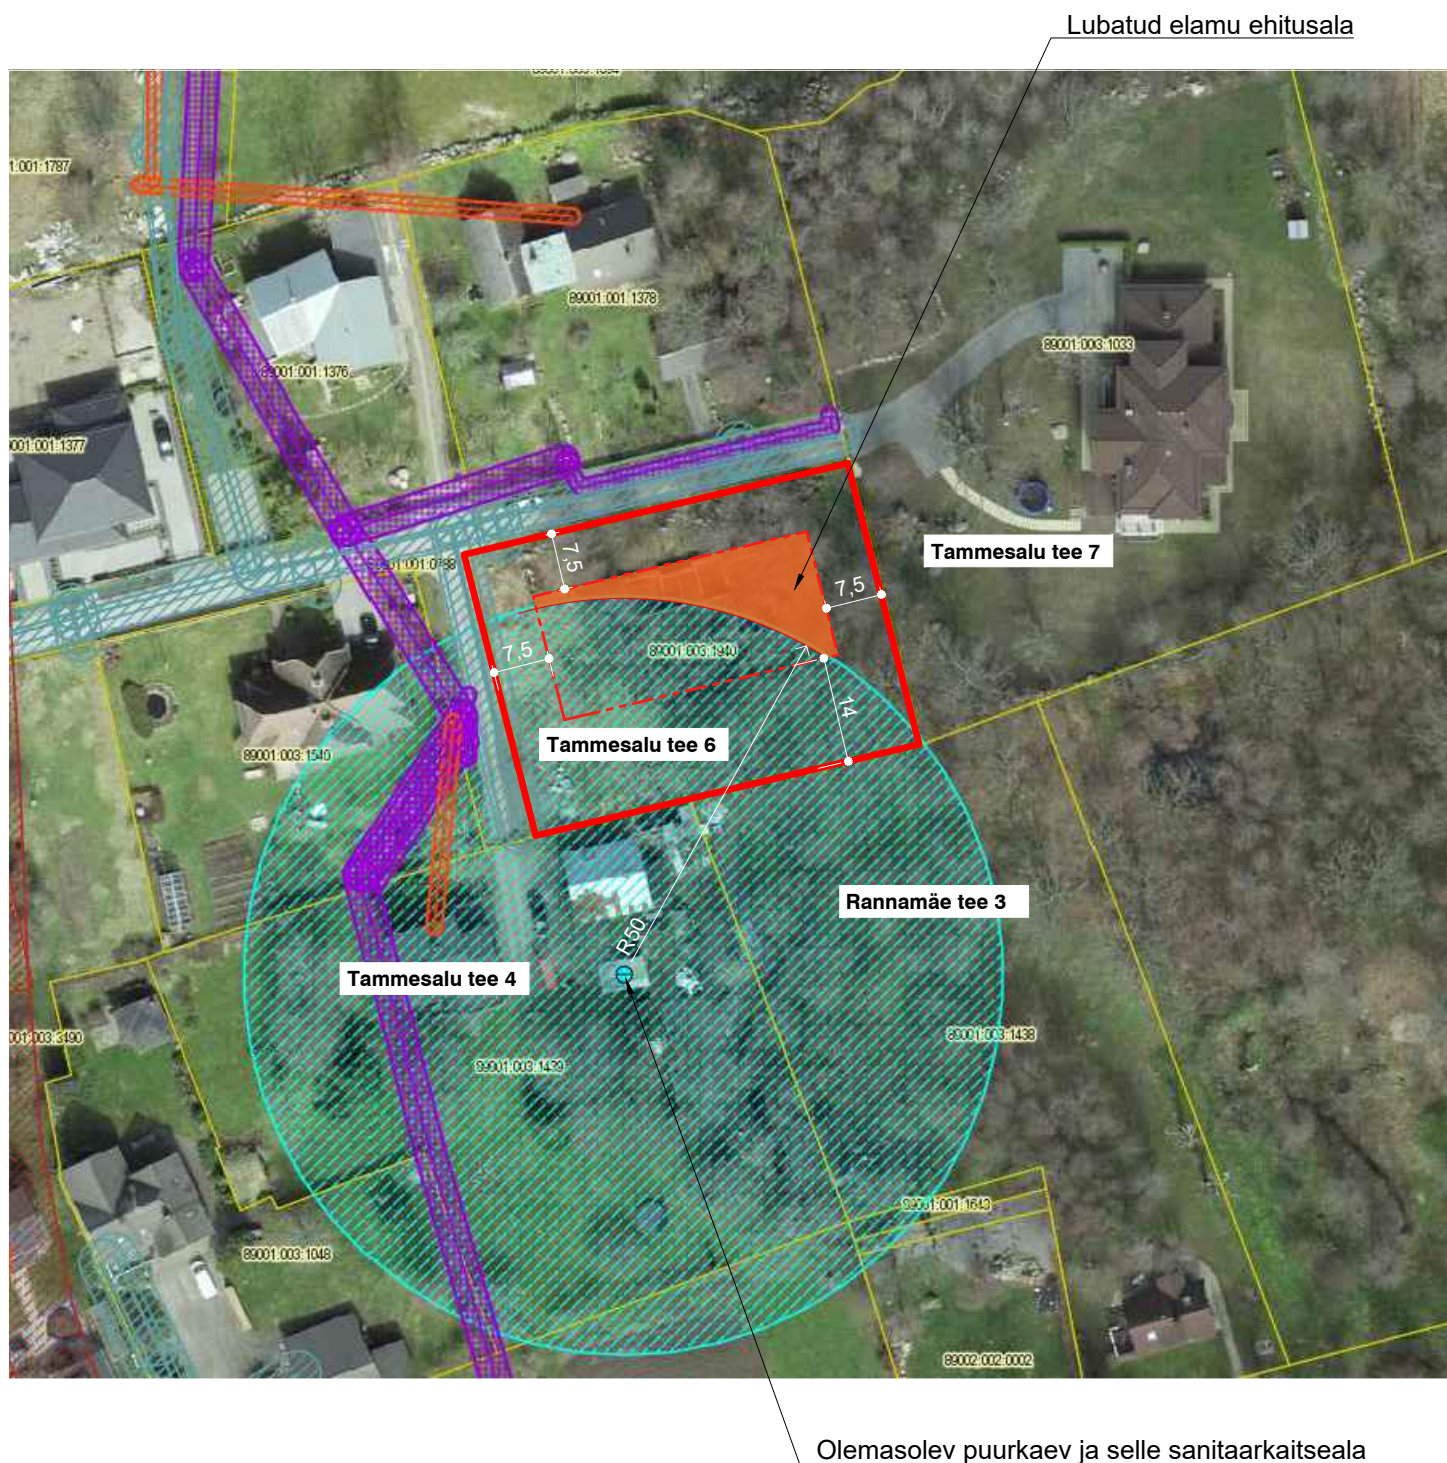

Aluspildina on kasutatud Maa-ameti kitsenduste kaarti