




Vaade A

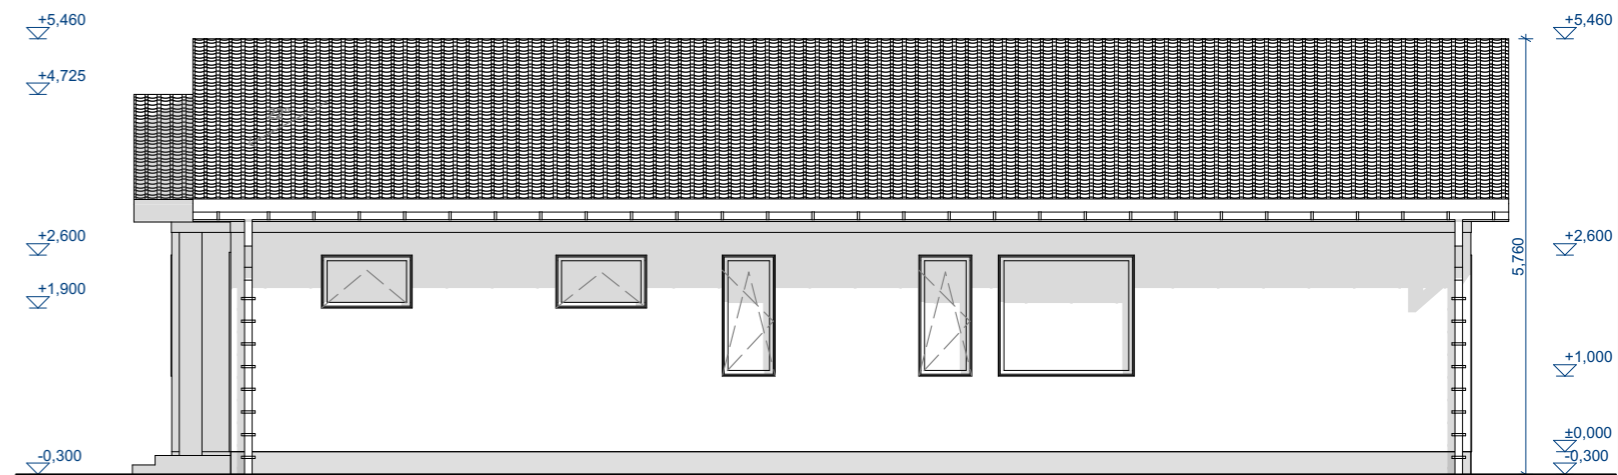

Vaade B

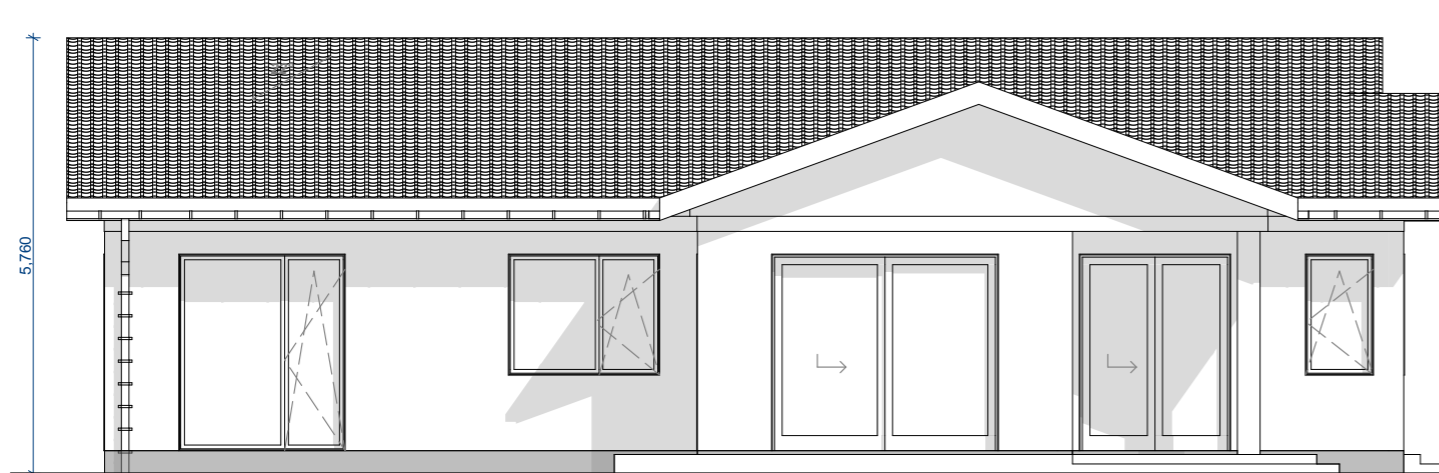

Vaade D

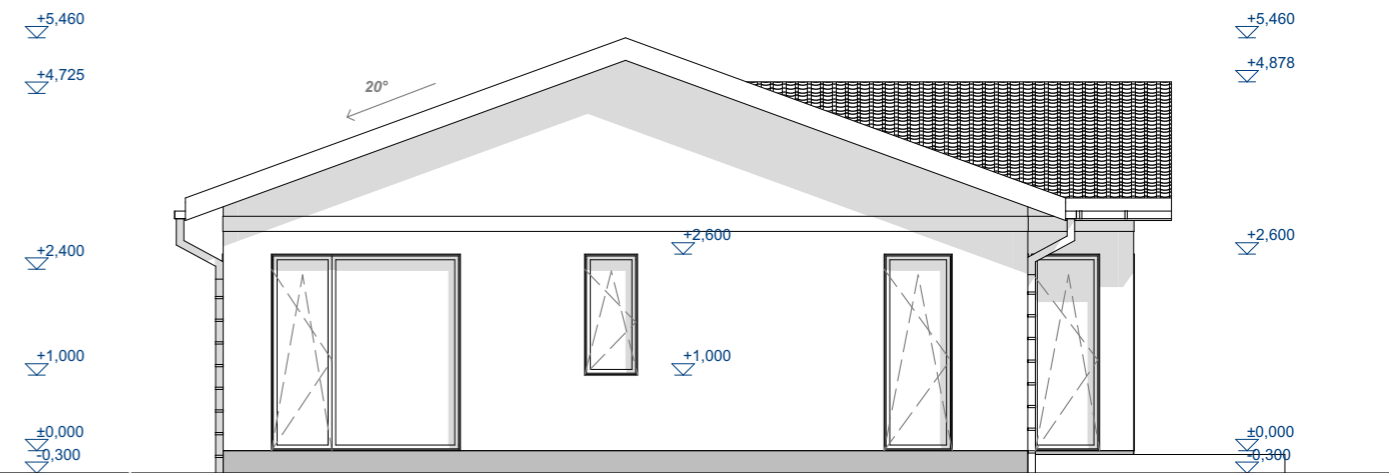

Vaade C

Projekt2S OÜ
 Reg.nr 12509080
 EEP003280
 +372 55562861
 info@projekt2s.ee



Tellija: Galina Jakobi
 Projekteerija: Aleksandr Begunov
 Objekt: Üksikelamu
 Address: Tulbi tee 10, Viimsi alevik, Viimsi vald, Harjumaa
 Joonis: Vaated
 Staadium: Eskiis
 Kuupäev: 02.12.2020 Mõõtkava: 1:100 Töö nr: 377-20