


Trükkis: KPR-JYRIMI
Faili: U:\OBJEKTID\24100 Tulbi tee 3 DP\2. joonised\24100_DP.dwg Trükitud: 18.12.2024

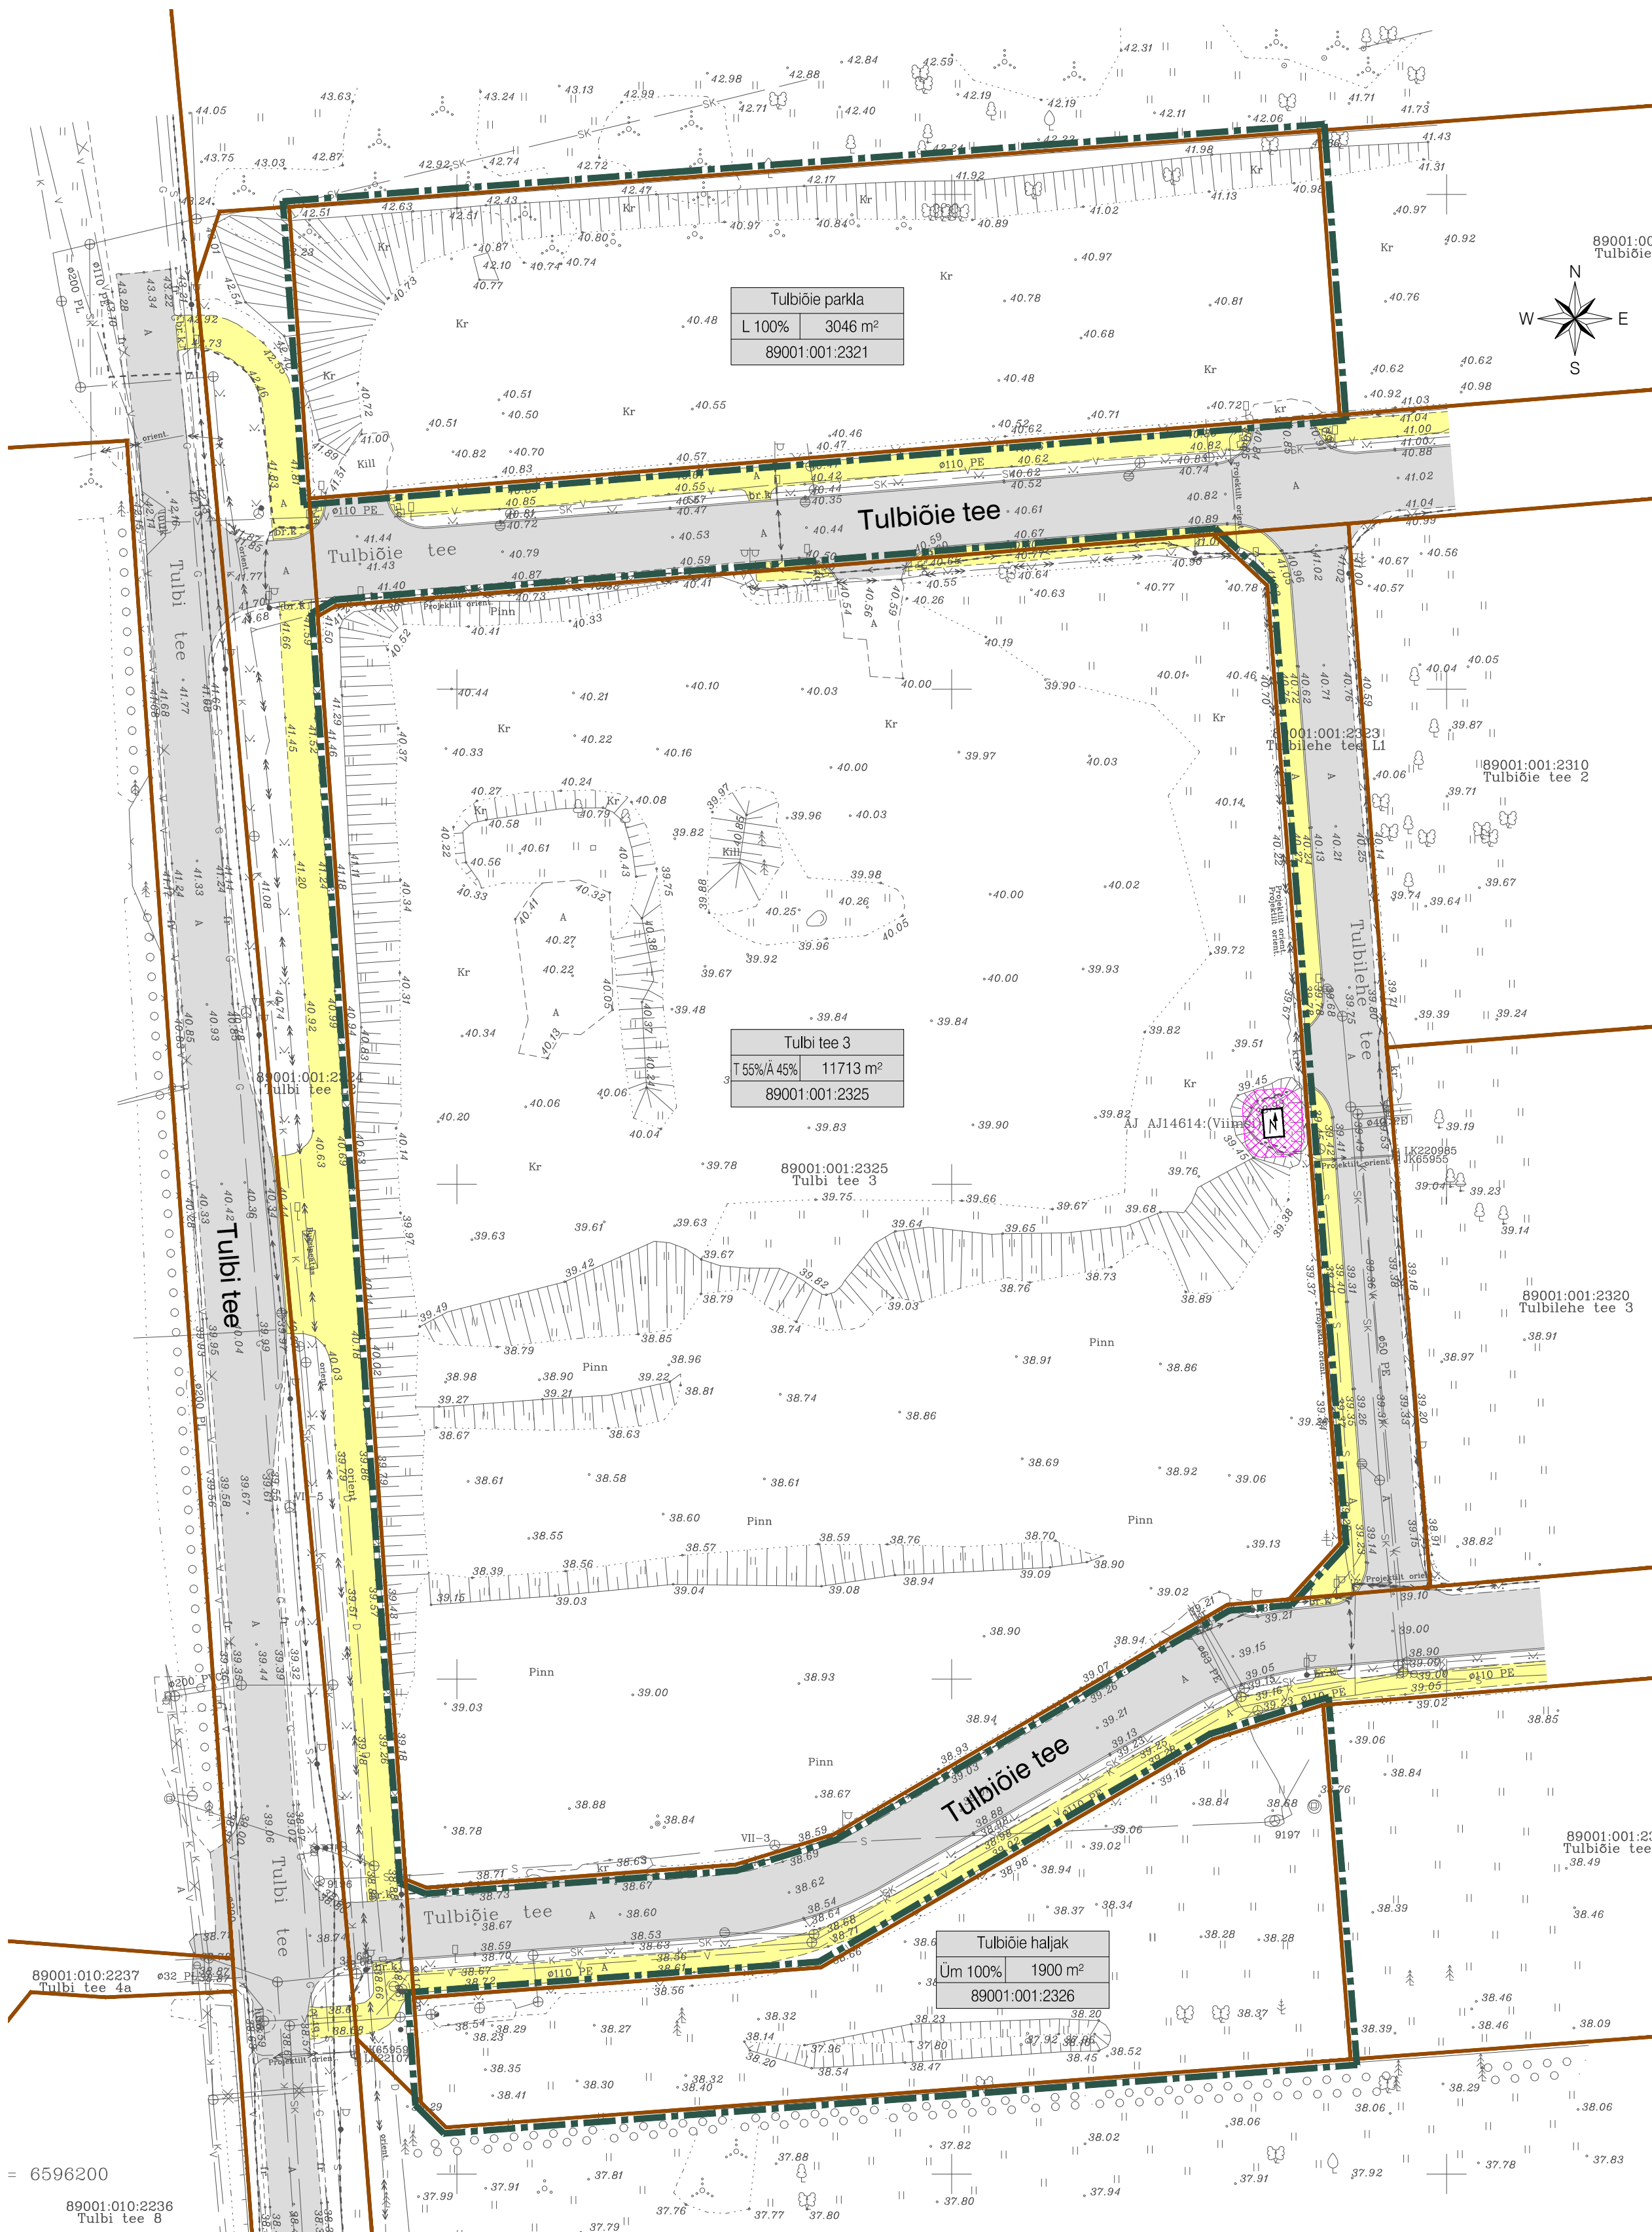

TINGMÄRGID



Planeeringuala piir



Katastrüksuse piir

aadress
maakasut shooslaare
pindala
katastritunnus

Kinnistu andmed

Ä

Ärimaa

T

Tootismaa

Ü


Üldkasutatav maa

L

Transpordimaa



Olemasolev autoliikluse ala

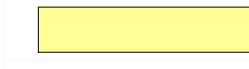

Olemasolev kergliikluse ala



Trafoalaajam



Alajaama kaitsevöönd 2 m

Geolus:	Koostaja: Geodeesia24 OÜ	Töö nr: 6026-22	Möödistatud: 04.2022
	Kõrgussüsteem: EH2000	Koordinaatsüsteem: L-EST 97	

		K-Projekt Alkisaalset Ahtsi tn 6a, Tallinn, Eesti tel +372 626 4100 kprojekt@kprojekt.ee reg kood 12203754		Projekti nimi: Viimsi alevik, Tulbi tee 3, Tulbiõie parkla ja Tulbiaia haljak detailplaneering	
Projekti juht	J. Mirme			Objekti asukoht: Harju maakond, Viimsi vald, Viimsi alevik	
Planeerija	M. Mustküvi			Joonise nimi: Tugiplaan	
Faili nimi:	Koostatud: 16.12.2024	Töö nr:	Joonise tähtis:	Staadium:	Möödava:
24100_DP.dwg		24100	DP-3	DP	1:500