


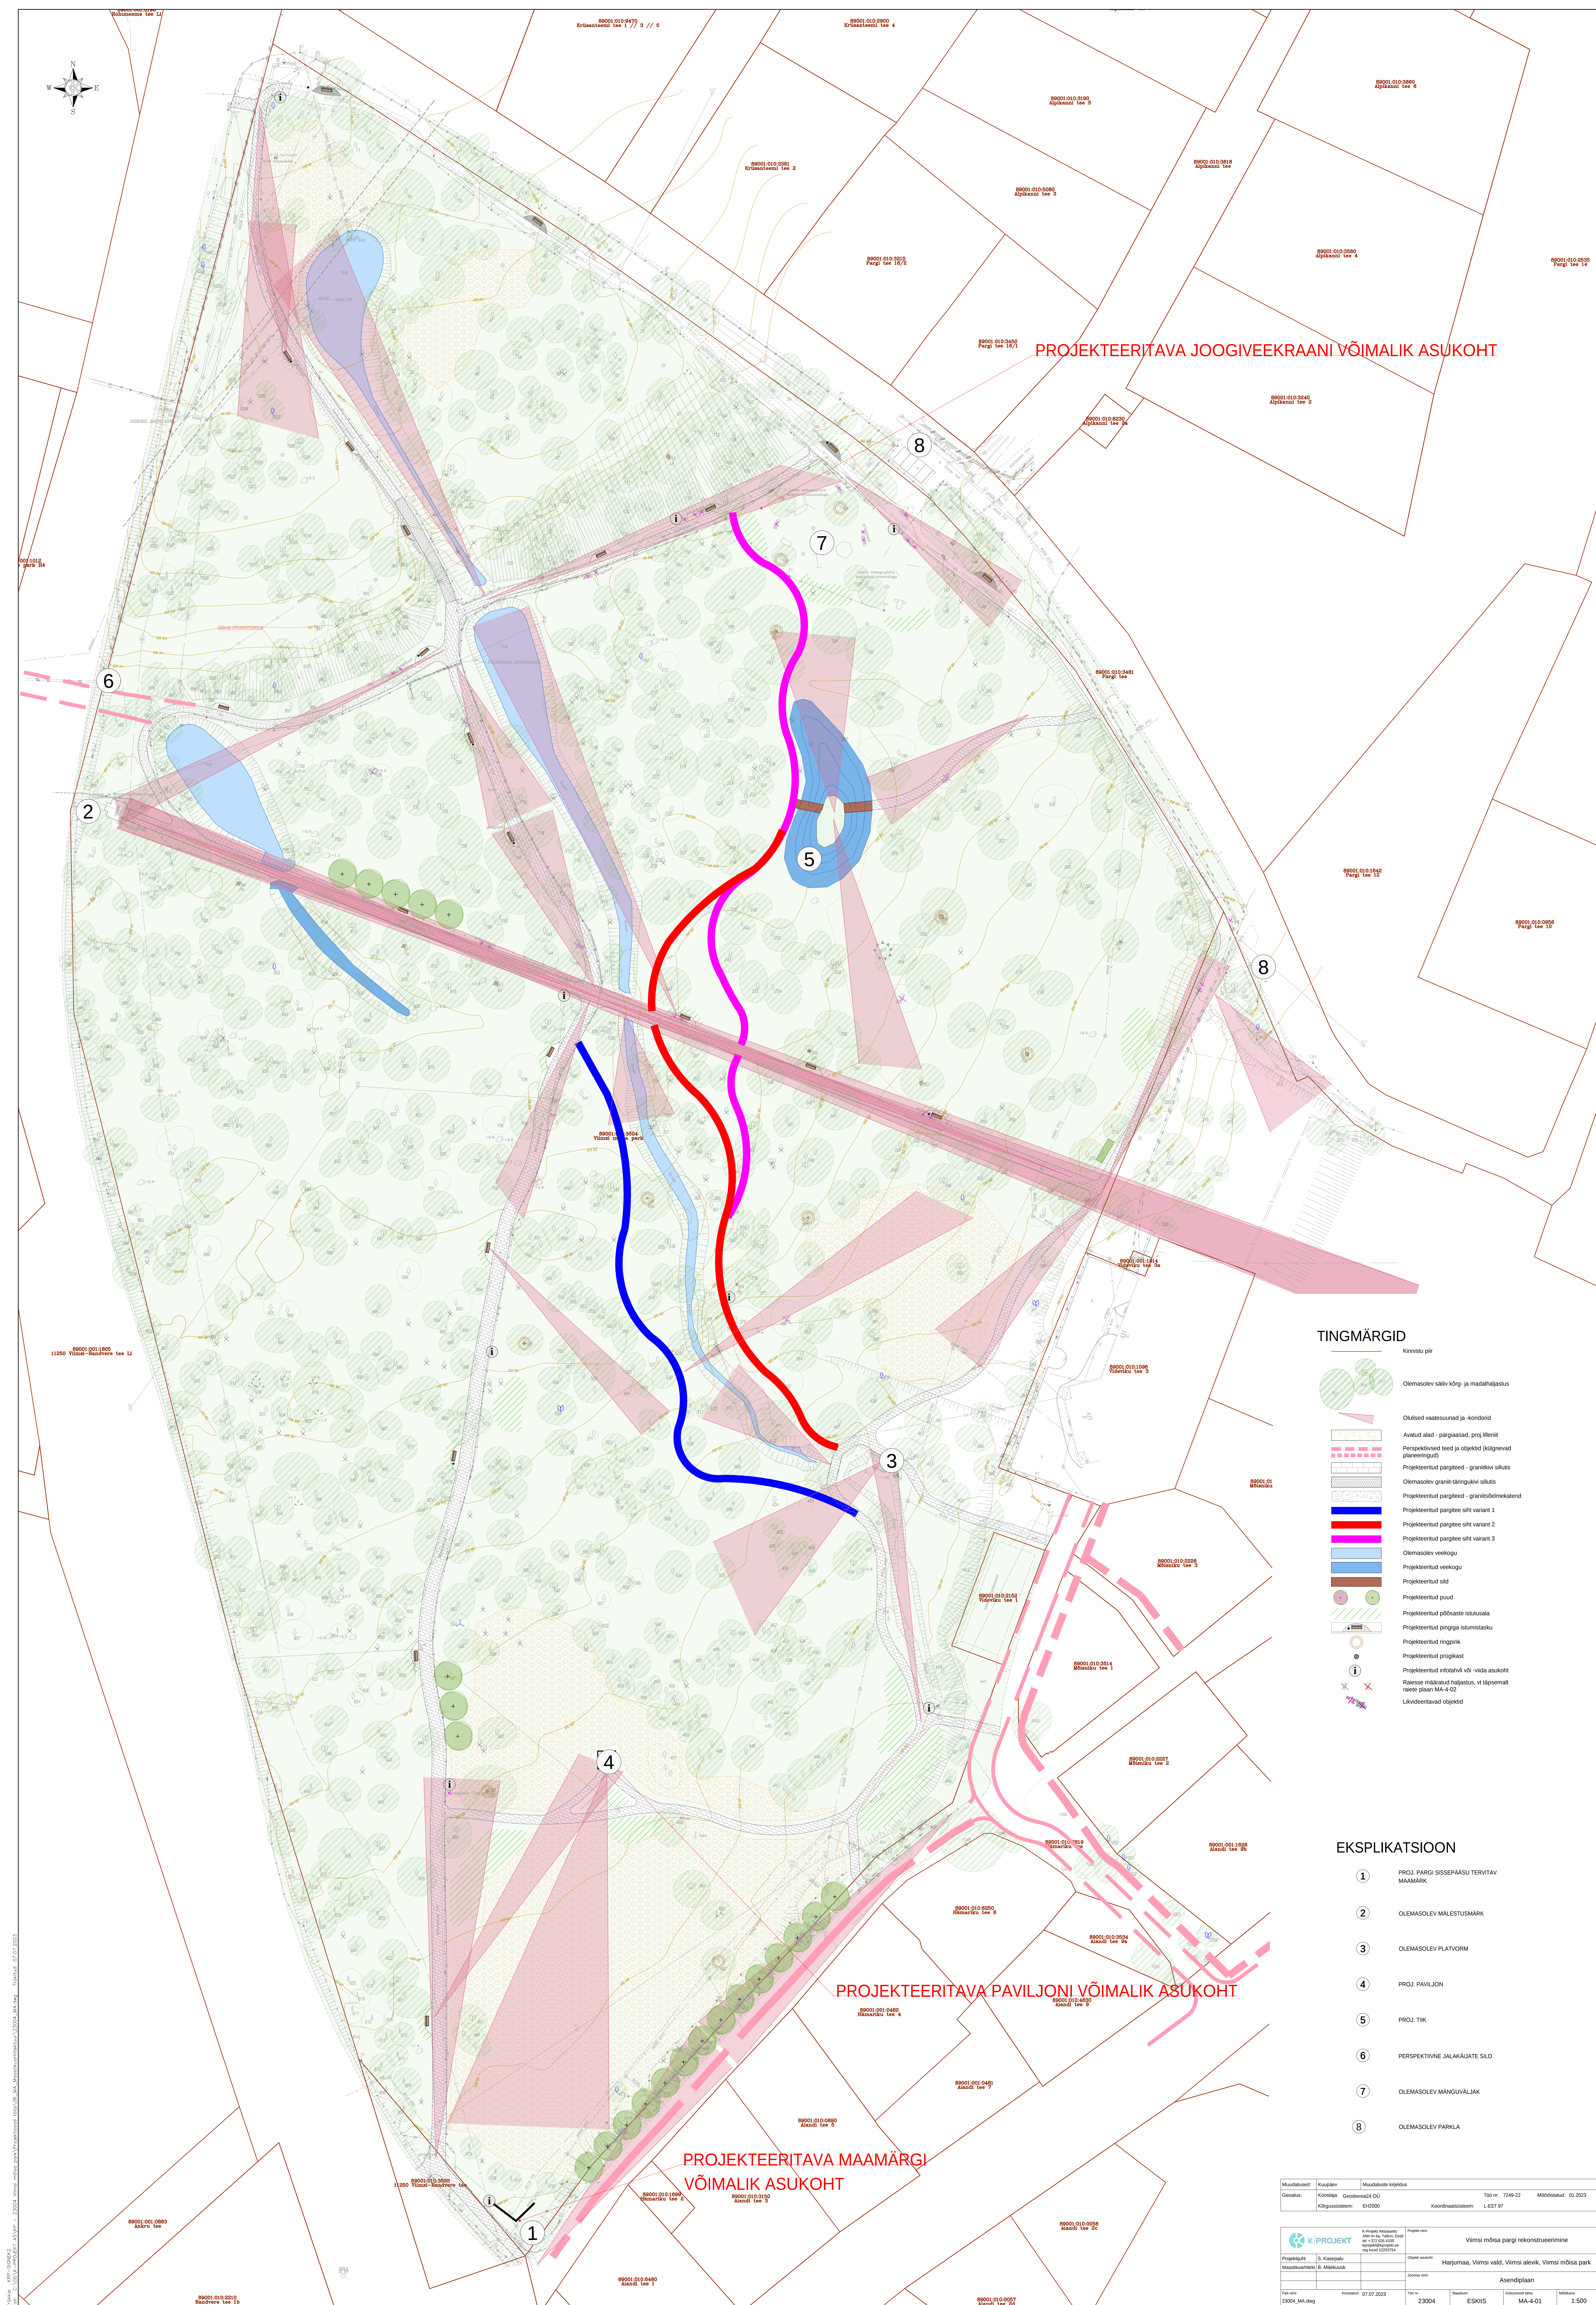

Kinnistu piri

Olemasolev säiliv kõrg 3-a madaalajalust

Olulised vaatesuuna ja -konnid

Avatud alad - pargiaasad, projillient

Perspektiivsed teed ja objektid (kui negaane planeeringud)

Projekteeritud pargiteed - graniitilise silutis

Olemasolev graniit-tainguilise silutis

Projekteeritud pargiteed - pargitee/teede

Projekteeritud pargitee silt variant 1

Projekteeritud pargitee silt variant 2

Projekteeritud pargitee silt variant 3

Olemasolev veevõg

Projekteeritud veevõg

Projekteeritud sild

Projekteeritud paasi

Projekteeritud põõsaste istutusala

Projekteeritud pargitee istumistuaia

Projekteeritud ringik

Projekteeritud priipkast

Projekteeritud istutusi 40 vü -vüda asukoht

Raeeas mälakatal haljastus, vt täpsemat raiee plane 6A-02-02

Likvideeritud objektid

1. PROJ. PARGI SISSEPAASU TERVITAV
MAAMÄRK
2. OLEMASOLEV MÄLSTUSMÄRK
3. OLEMASOLEV PLATVORM
4. PROJ. PAVILJON
5. PROJ. TIIK
6. PERSPEKTIVNE JALAKAUTE SILD
7. OLEMASOLEV MÄNGUÄLJAK
8. OLEMASOLEV PARKLA

[illegible]