


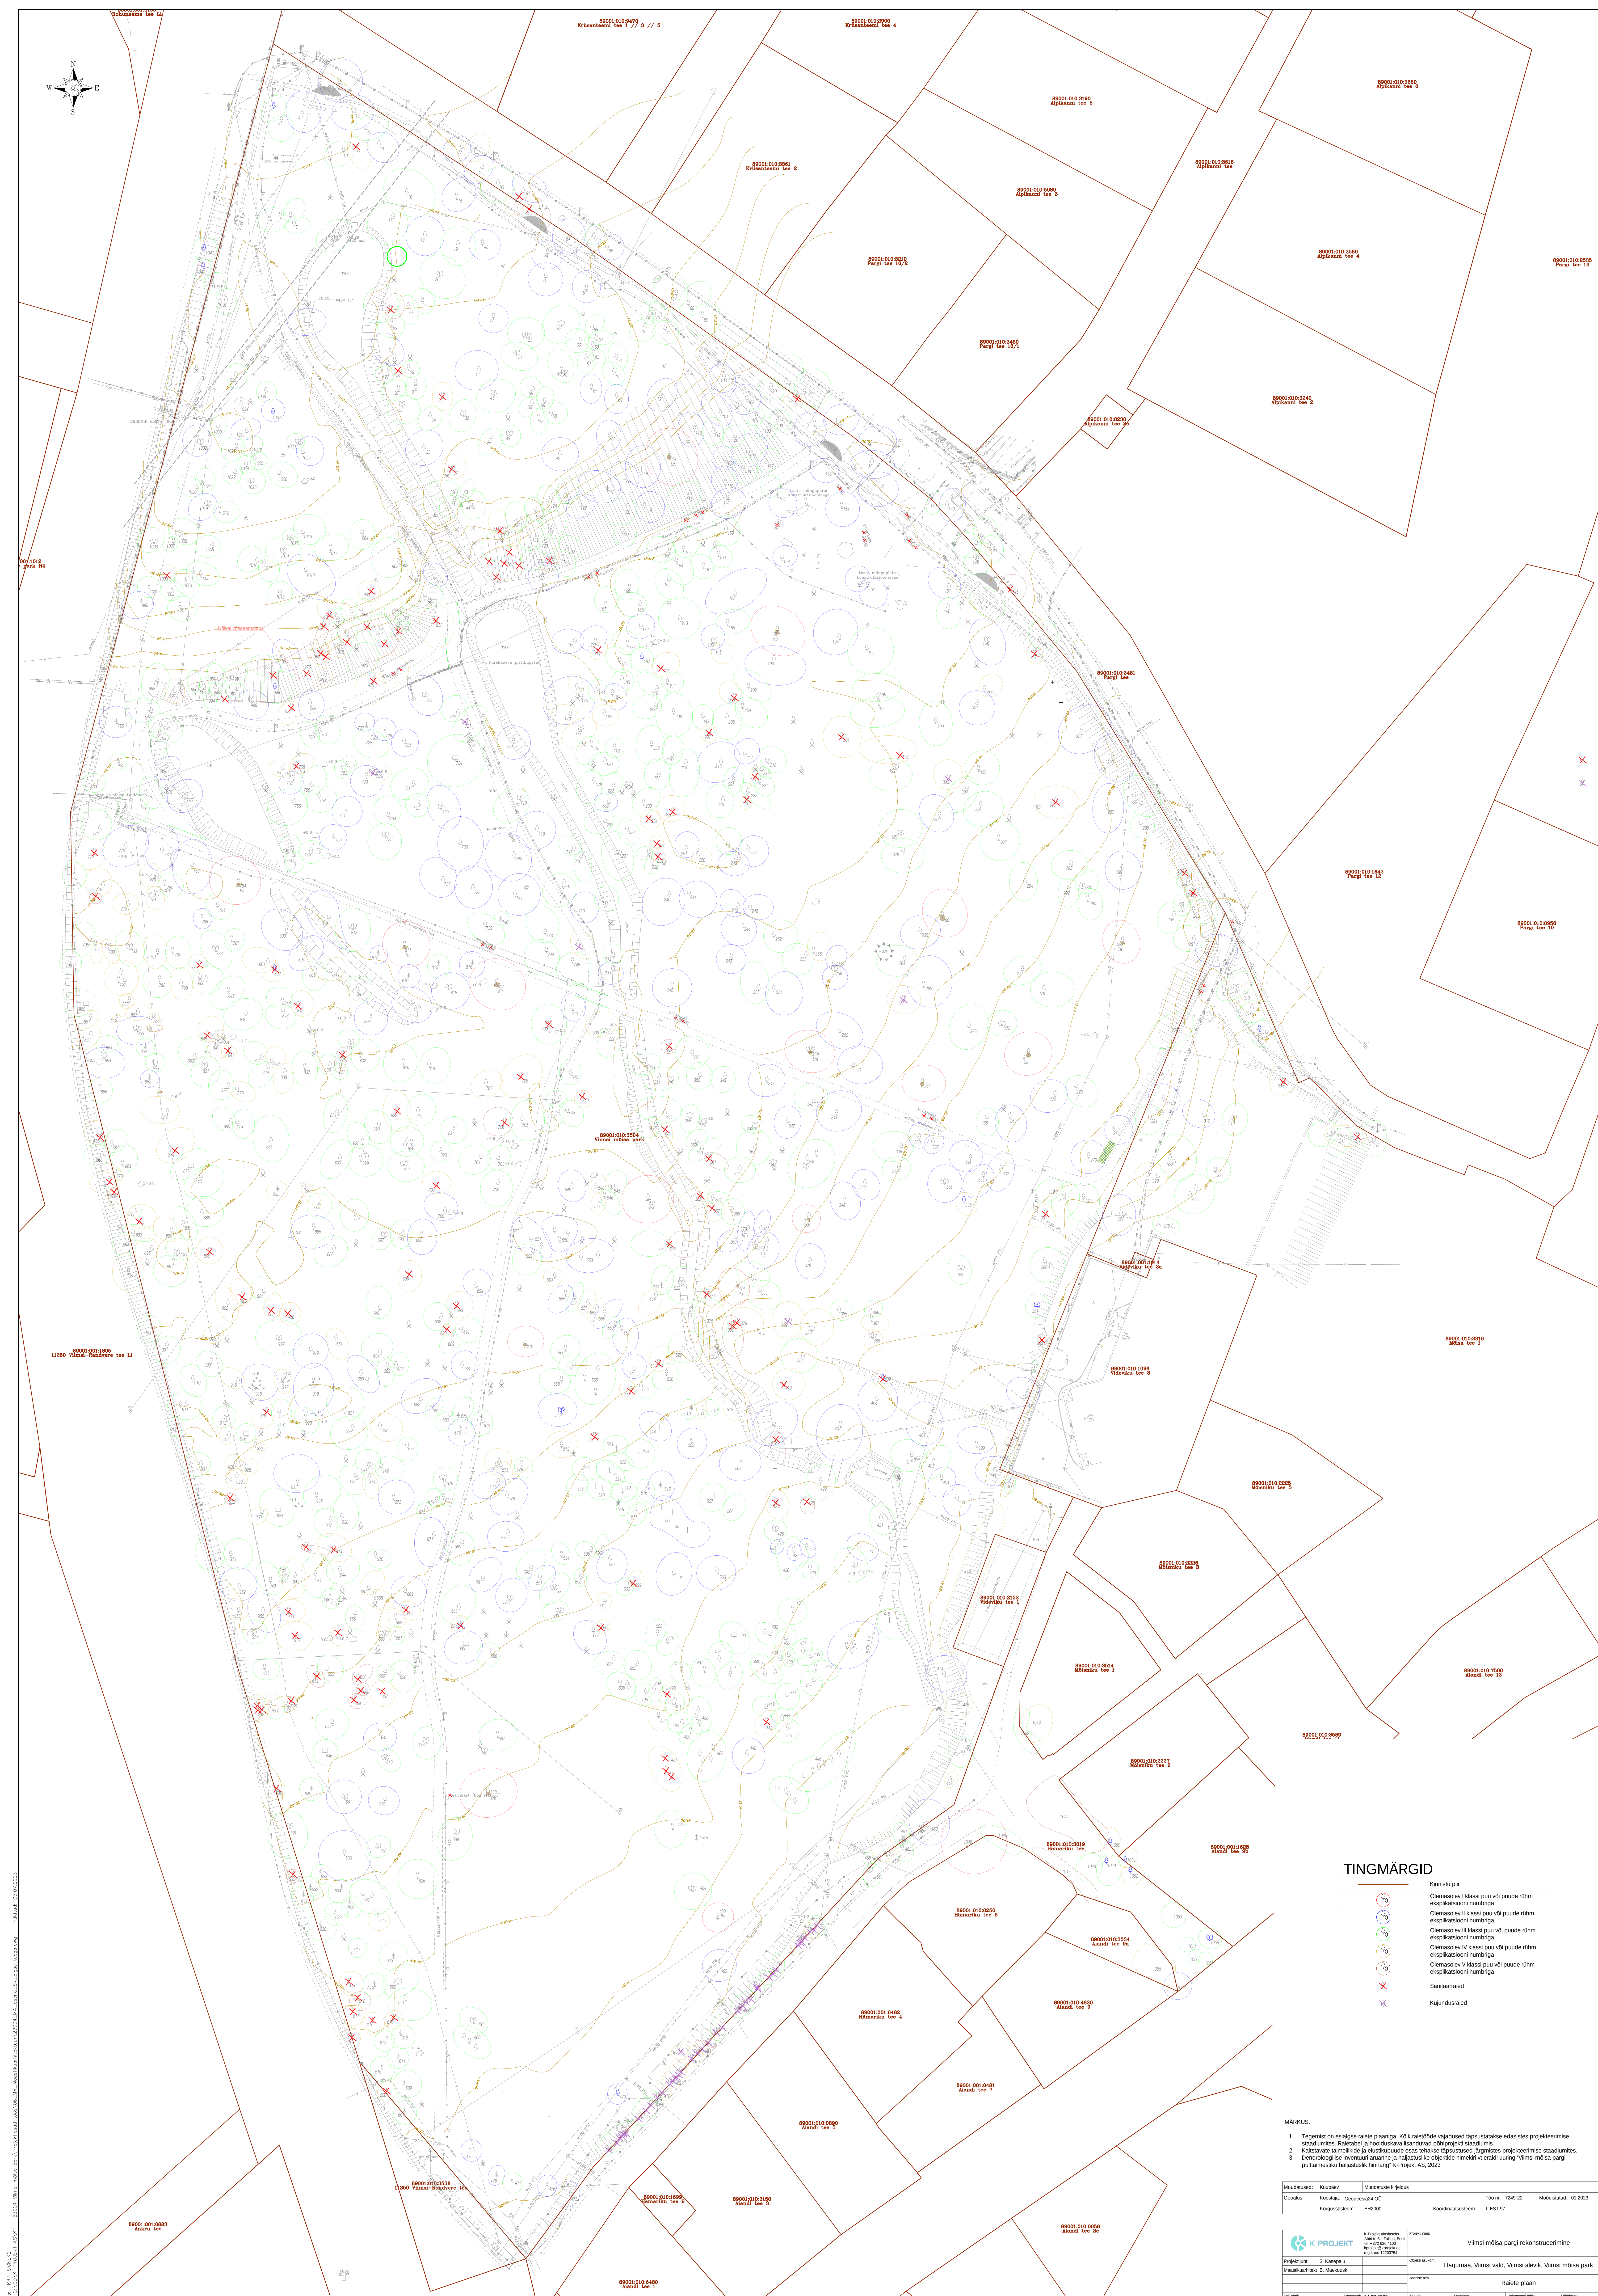

TINGMÄRGID

- Kinnistu pii
- Olemasolev I klassi puu või puude rühm eksplikatsiooni numbriaga
- Olemasolev II klassi puu või puude rühm eksplikatsiooni numbriaga
- Olemasolev III klassi puu või puude rühm eksplikatsiooni numbriaga
- Olemasolev IV klassi puu või puude rühm eksplikatsiooni numbriaga
- Olemasolev V klassi puu või puude rühm eksplikatsiooni numbriaga

MÄRKUS:


|   |            |                     |                                                         |         |                  |          |
|---|------------|---------------------|---------------------------------------------------------|---------|------------------|----------|
| Projekti juht:   | S. Kask    | Projekti nimetus:   | Viimsi mõisa pargi rekonstrueerimine                    |         |                  |          |
