


NB Ol.olev lillepeenar sibullilledel ja püsikutega

TINGMÄRGID

- Kinnistu piir
- Muinsuskaitsealuse pargi piir
- Eraldise nr ja piir
- Niidetav muruala I hooldusklass
- Niidetav muruala II hooldusklass
- Niidetav aasa-ala III hooldusklass
- Olemasolevad hooetatavad pargiteed
- Olemasolevad hooetatavad veekogud
- Märgitud III kat kaitsealuse liigi karulaugu kasvukoht (Allium ursinum)
- Märgitud invasiivse tameligi levila
- Olemasolev I klassi puu või puude rühm eksplikaatsiooni numbriga
- Olemasolev II klassi puu või puude rühm eksplikaatsiooni numbriga
- Olemasolev III klassi puu või puude rühm eksplikaatsiooni numbriga
- Olemasolev IV klassi puu või puude rühm eksplikaatsiooni numbriga
- Olemasolev V klassi puu või puude rühm eksplikaatsiooni numbriga
- Olemasolev VI klassi puu või puude rühm eksplikaatsiooni numbriga
- Olemasolev VII klassi puu või puude rühm eksplikaatsiooni numbriga
- Olemasolev VIII klassi puu või puude rühm eksplikaatsiooni numbriga
- Olemasolev IX klassi puu või puude rühm eksplikaatsiooni numbriga
- Varem likvideeritud puutaimed (ei eksisteeri looduses)
- Sanitaarraied
- Kujundusraied
- Likvideeritud objektid
- Väärtsükeld hooetatavad vajavad vaatekoridoriid

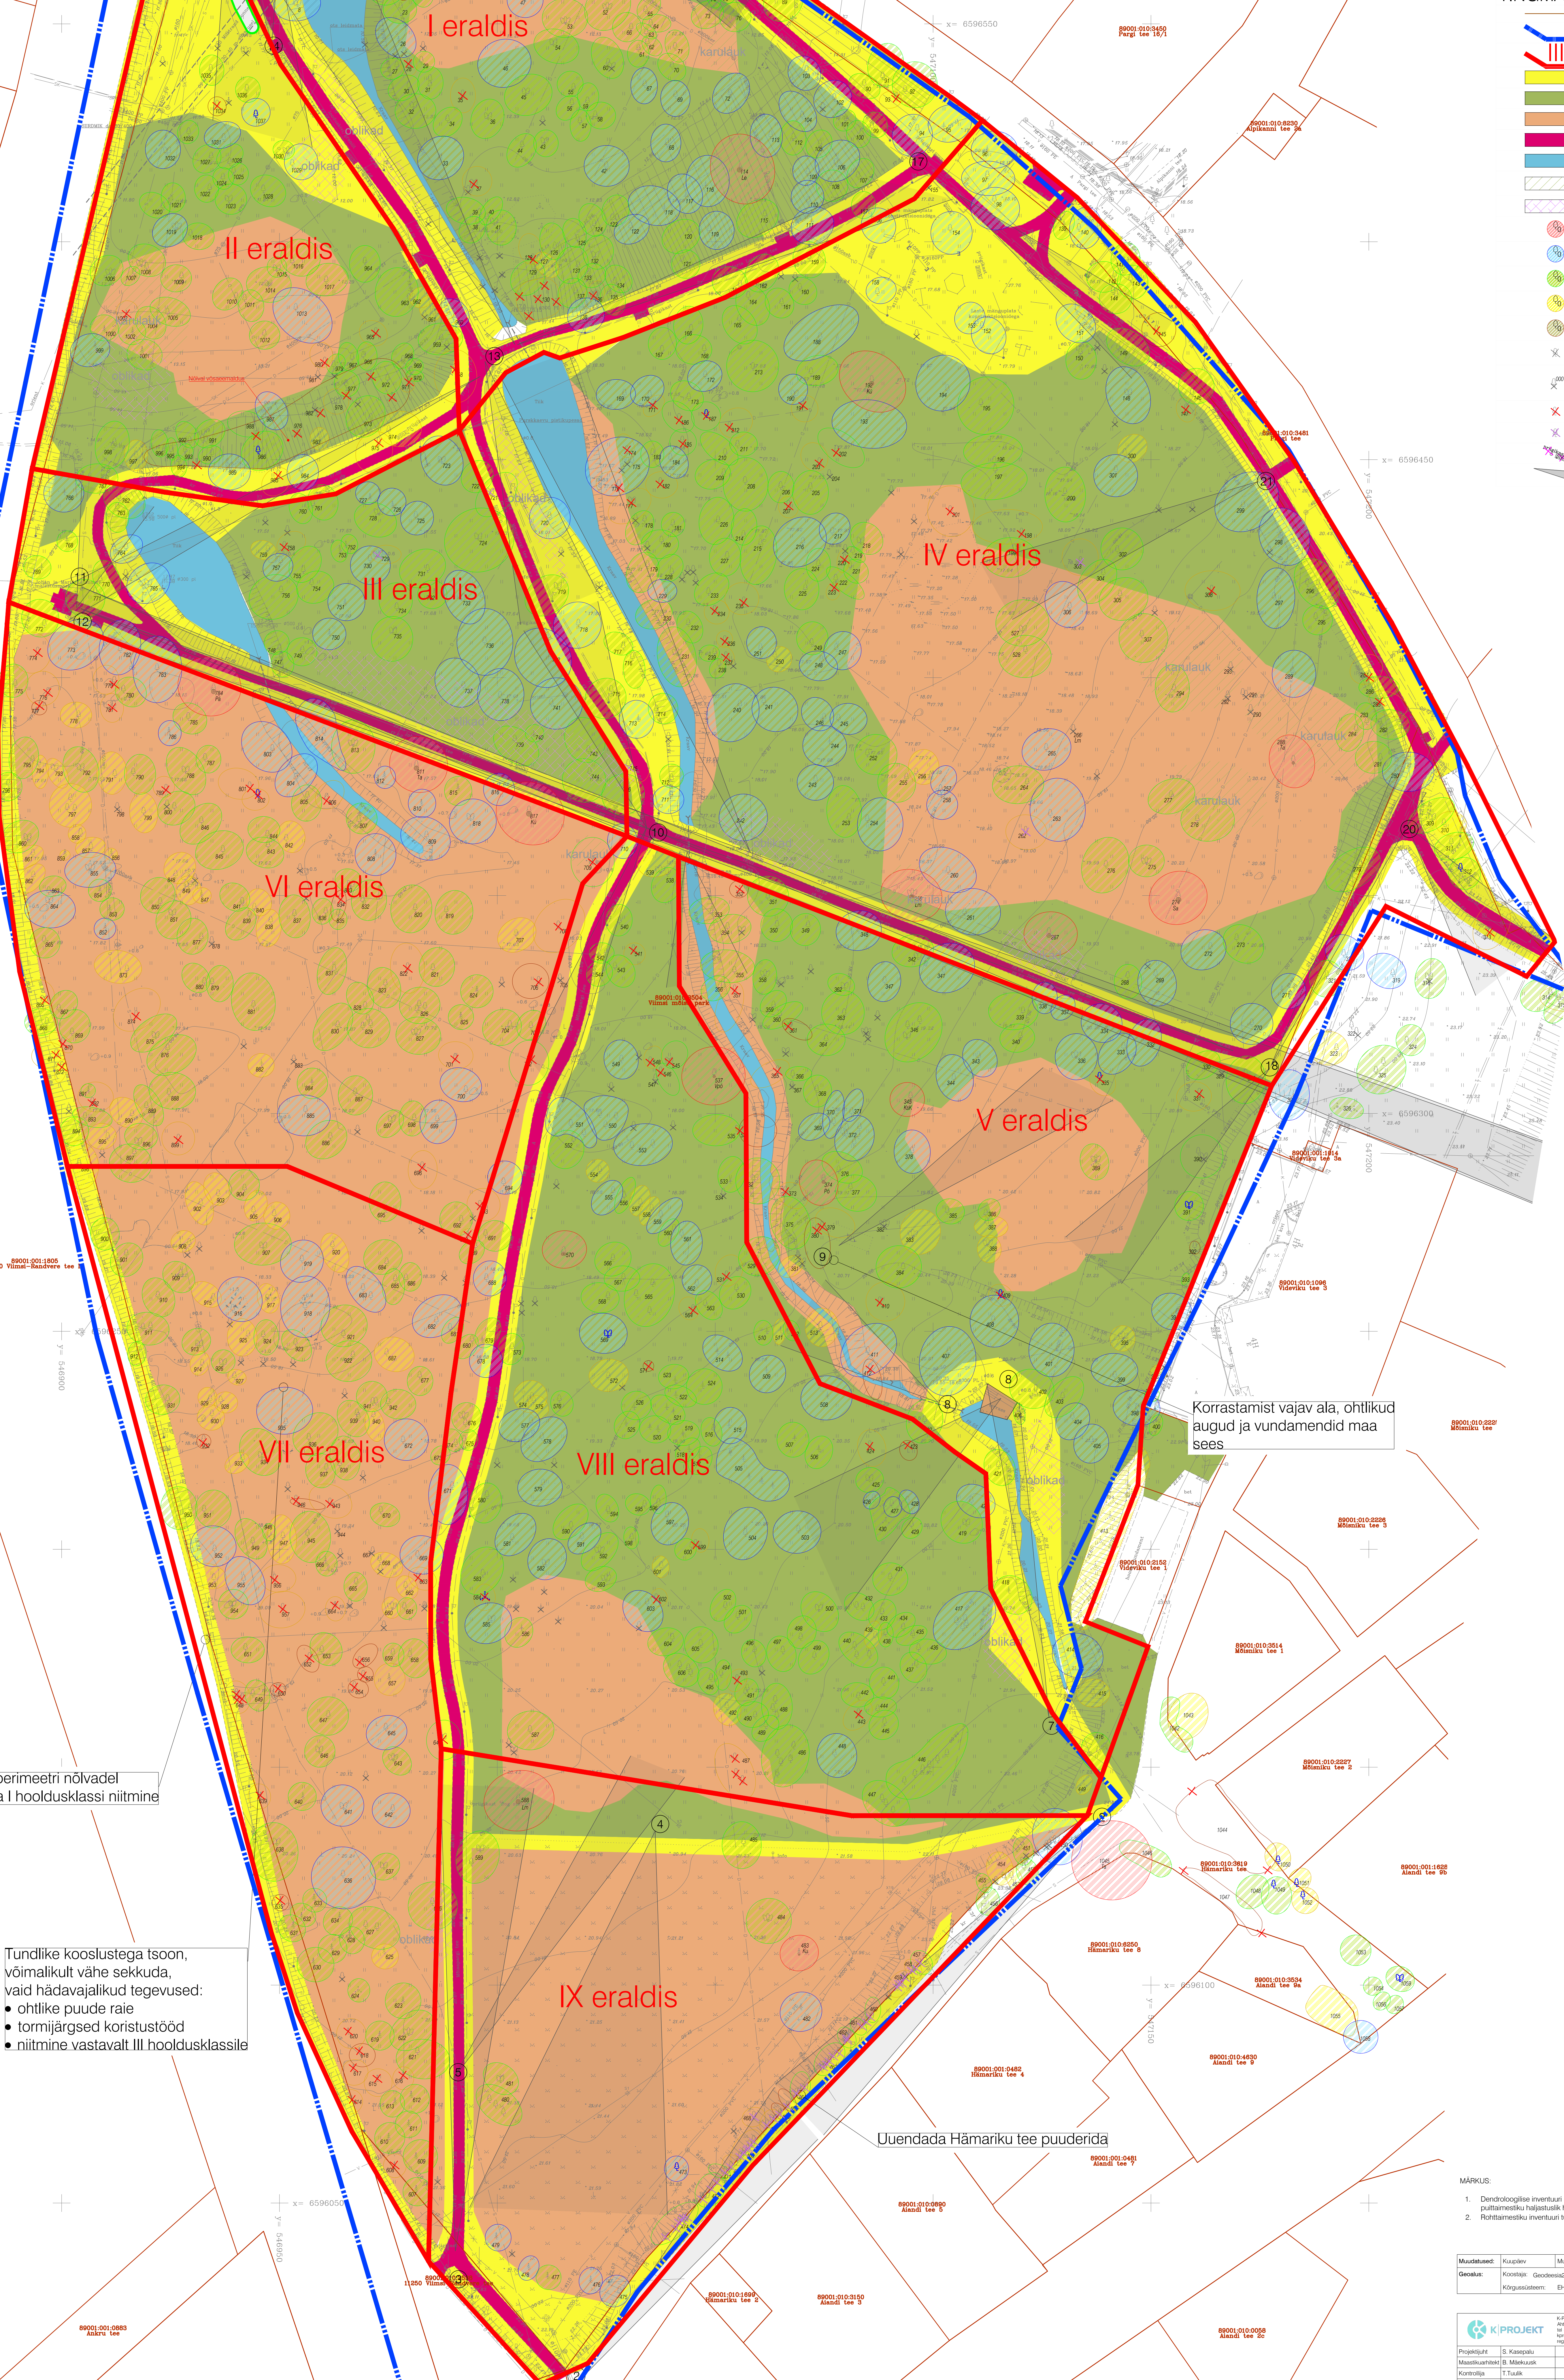

Tundlike kooslustega tsoon, võimalikult vähe sekkuda, vaid hädavajalikud tegevused:

- ohtlike puude raie
- tormijärgsed koristustööd
- niitmine vastavalt III hooldusklassile

Pargi perimeetri nõlvadel tagada I hooldusklassi niitmine

Korrastamist vajav ala, ohtlikud augud ja vundamendid maa sees

Uuendada Hämariku tee puuderida

- MÄRKUS:

Muudatus:	Kujundus	Muudatuse kirjeldus:	
Geograaf:	Koostaja:	Geodesia24 OÜ	Töönr: 7246-02
	Kõigustaseme:	EP2000	Muudatusel: 01.2023
			Koordinatsioonisüsteem: L-EST 97

23004_HK-4-01_Hooldusplaan_hooldusolevaole.dwg 23004 Hoolduskava HK-4-01 1:500		

