



Fassaadi talade sõlm

1:200

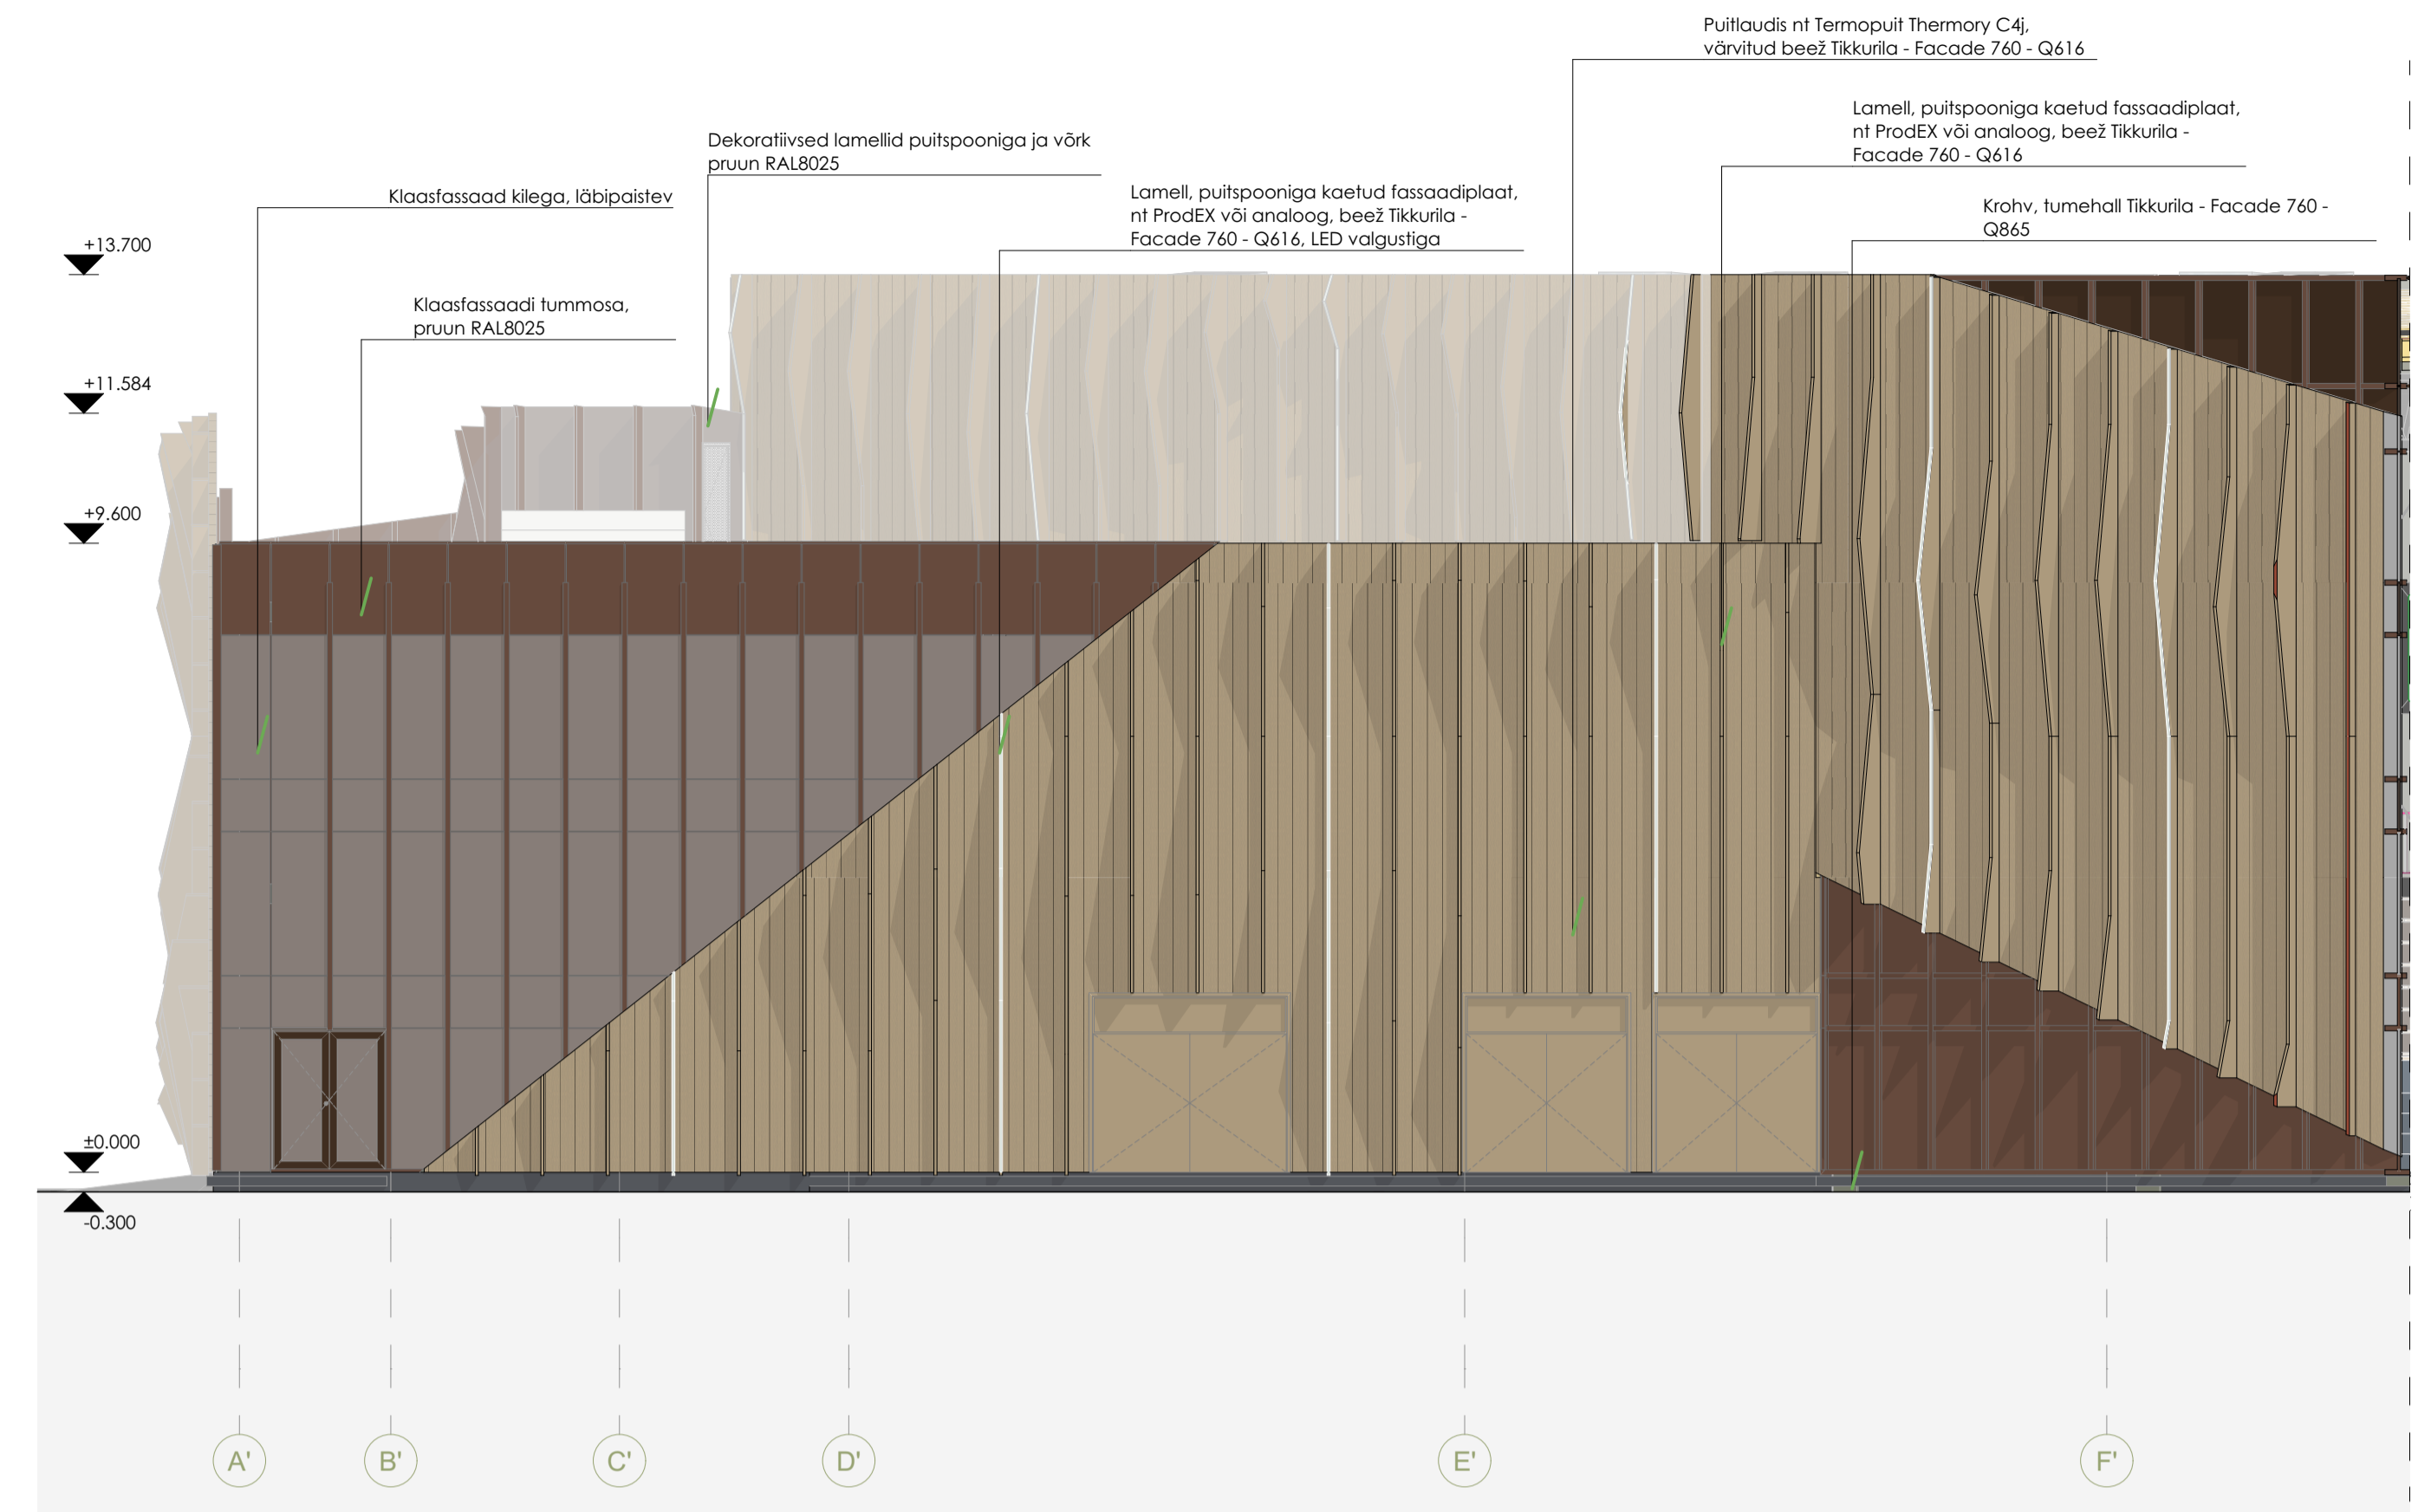

Vaade A

1:100

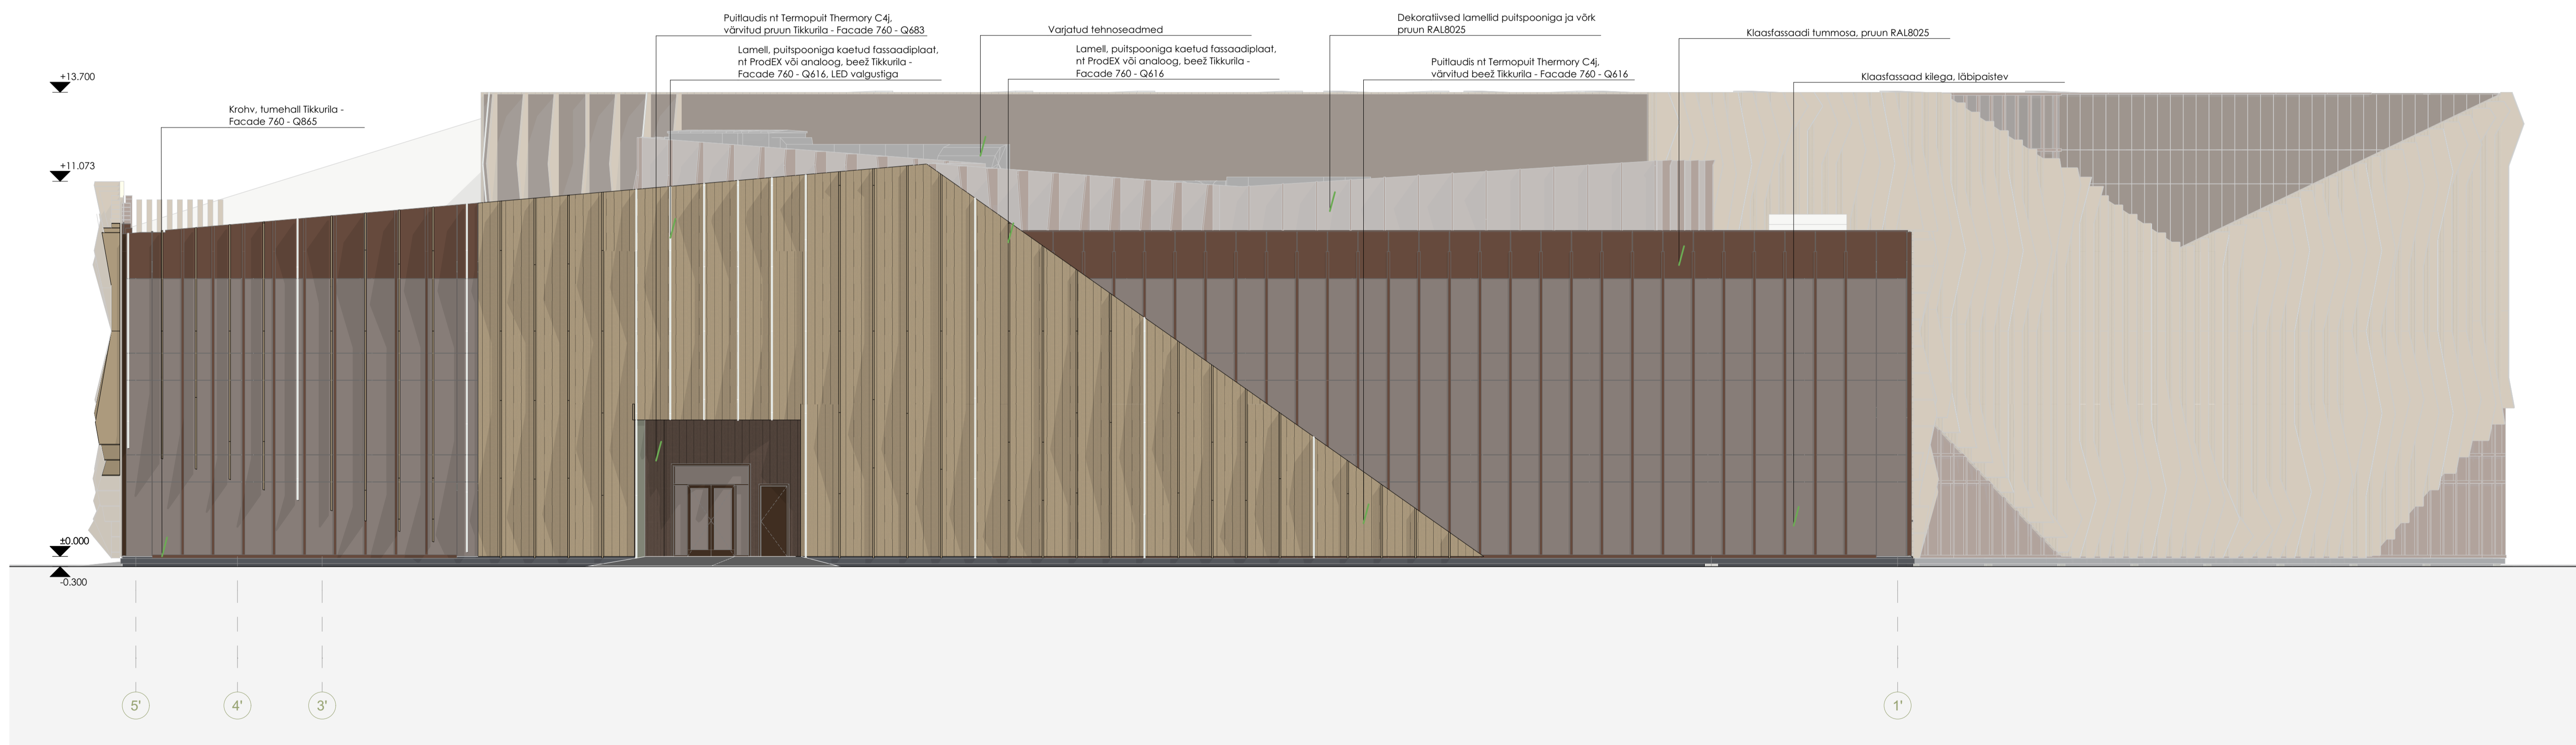

Vaade B

1:100

MÄRKUSED:

- PROJEKT ON KOOSTATUD VASTAVALT PROJEKTEERIMISE LÄHTEÜLESANDELE / TEHNILISELE KIRJELDUSELE NING KEHTIVATELE NORMATIIVSELE JA NÕUETELE.
- KÕIKIDE MATERJALIDE JA EHTUSTOODE KVALITEET PEAB VASTAMA EV-S KEHTIVATE SEADUSANDLIKE AKTIDE JÄRGI KEHTESTATUDNÕUETELE JA OLEMA KOOSKÕLAS HEA EHTUSTAVAGA.
- EHTUSTOODE TULEB TEOSTADA JÄRGIKES KOGUMIKES MaaRYL 2010, TarindRYL 2010 JA ViimistlusRYL 2000 NÕUETE TEISE KLASSI TASEL.
- EHTUSTOODE KVALITEET PEAB VASTAMA RYL 2010 NÕUETELE.
- MAALITÕODE KVALITEET PEAB VASTAMA MaalitõudeRYL 2012 NÕUETELE
- KONSTRUKTSIOONID VT. KONSTRUKTIIVSEST OSAST.
- KÕIK SARNASED SÕLMED LAHENDADA ANALOOGSELT NÄITEGA.
- KÕIK MÕÖDUD PEAB ÜLEKONTROLLIMA ENNE TOOTE VALMISTAMIST.
- KÕIK MÕÖDUD MÄRGIGA TÄPSUSTADA KOHAPEAL.

NBI JOONISEID LUGEDA KOOS KONSTRUKTIIVSE PROJEKTIGA!

		Riboon Consult OÜ Reg. nr: 14355215 Tallinn e-mail: evgeny@riboon.ee tel: +372 5696 6352 www.riboon.ee Projektiteerimine: EEP003967		OBJEKTI NIMETUS Viimsi spordikeskuse ehitusprojekt	
		TELLUJA Viimsi vallavalitsus	OBJEKTI AADRESS Harju maakond, Viimsi vald, Haabneeme olevik, Põhine tee 14		JOONISE NIMETUS A ja B vaated
Projekti juht Evgeny Maksimov	Vastutav arhitekt Kristina Sepp	Arhitekt Elis Rahuorg	TÖÖ NR. 55323	STAADIUM ES	KUUPÄEV 10.05.2024
		MÕÖTKAVA 1:100	JOONISE TÄHIS AR-6-01		