


Vaade C

1:125

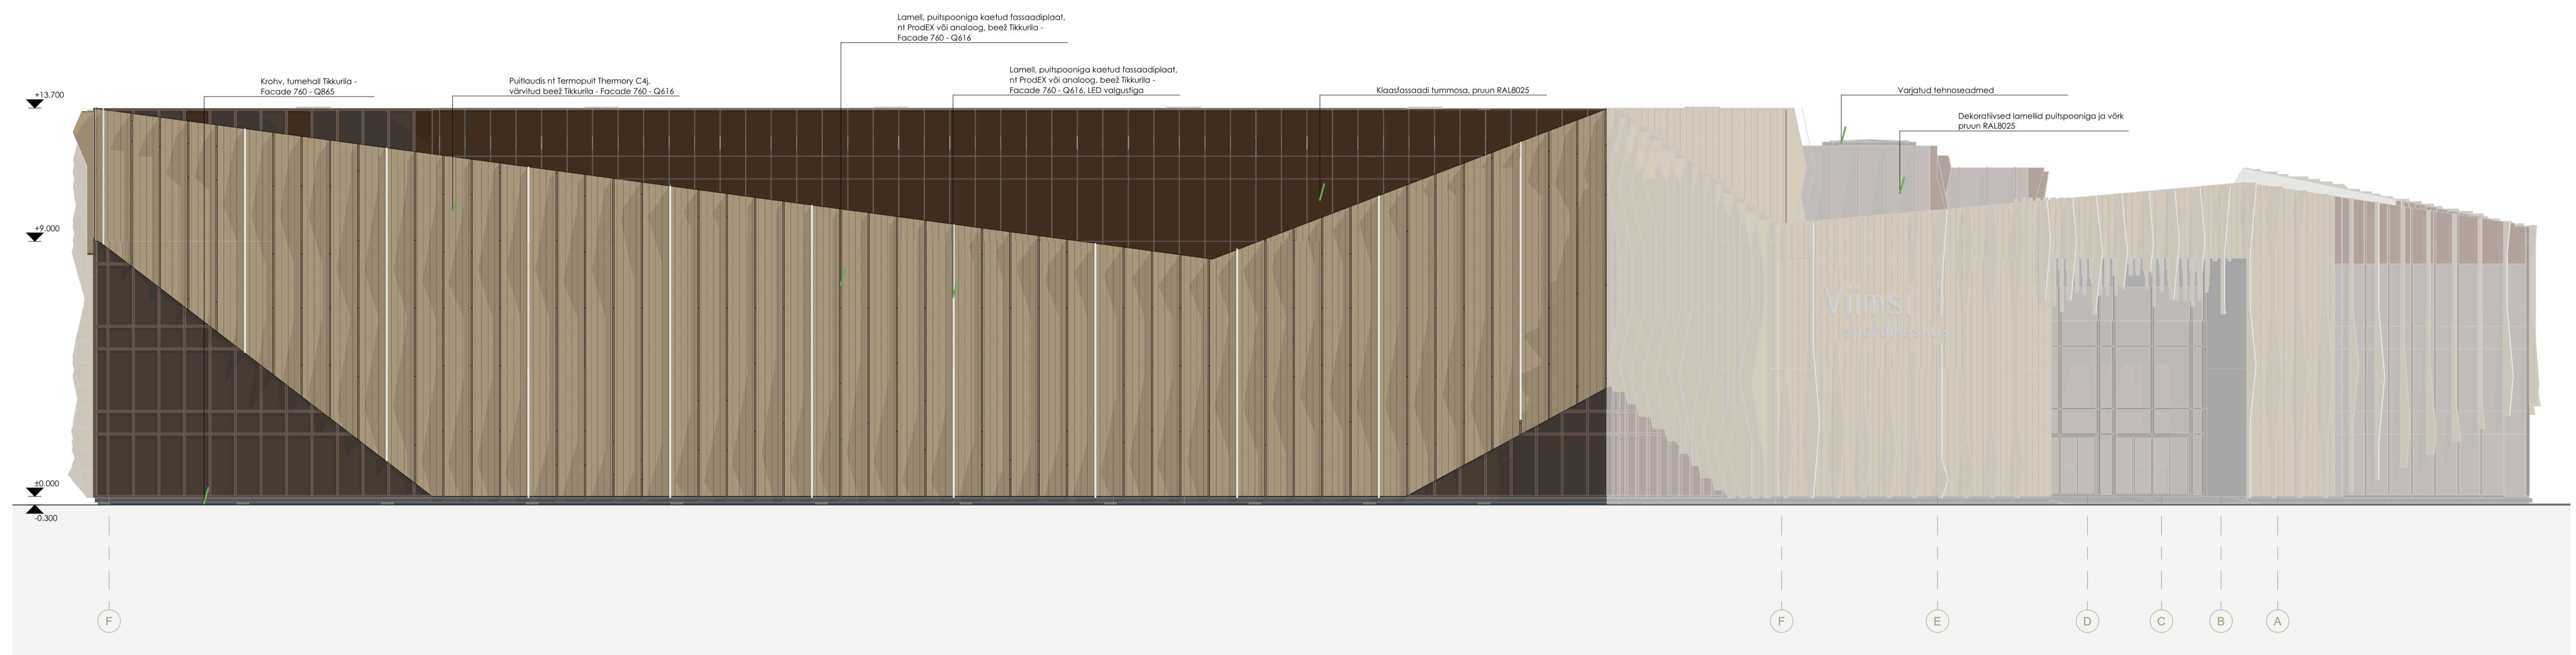

Vaade D

1:125

MÄRKUSED:

- PROJEKT ON KOOSTATUD VASTAVALT PROJEKTEERIMISE LÄHTEÜLESANDELE / TEHNILISELE KIRJELDUSELE NING KEHTIVATELE NORMIDELE JA NÕUETELE.
- KÕIKIDE MATERJALIDE JA EHTUSTOODE KVALITEET PEAB VASTAMA EV-S KEHTIVATE SEADUSANDLIKE AKTIDE JÄRGI KEHTESTATUDNÕUETELE JA OLEMA KOOSKÖLAS HEA EHTUSTAVAGA.
- EHTUSTOODE TULEB TEOSTADA JÄRGIDES KOGUMIKE MaaRYL 2010, TarindRYL 2010 JA ViimistlusRYL 2000 NÕUETE TEISE KLASSI TASEL.
- EHTUSTOODE KVALITEET PEAB VASTAMA RYL 2010 NÕUETELE.
- MAALITÕODE KVALITEET PEAB VASTAMA MaalitõõdeRYL 2012 NÕUETELE
- KONSTRUKTSIOONID VT. KONSTRUKTIIVSEST OSAST.
- KÕIK SARNASED SÕLMED LAHENDADA ANALOOGSELT NÄITEGA.
- KÕIK MÕÖDUD PEAB ÜLEKONTROLLIMA ENNE TOOTE VALMISTAMIST.
- KÕIK MÕÖDUD MÄRGIGA TÄPSUSTADA KOHAPEAL.

NBI JOONISEID LUGEDA KOOS KONSTRUKTIIVSE PROJEKTIGA!

		Ribbon Consult OÜ Reg. nr: 14355215 Tallinn, aadress: 7-123, Tallinn e-mail: evgeny@ribbon.ee tel: +372 5696 6352 www.ribbon.ee Projekteenimine: EEP003967		OBJEKTI NIMETUS Viimsi spordikeskuse ehitusprojekt	
		TELLUJA Viimsi vallavalitsus	OBJEKTI AADRESS Harju maakond, Viimsi vald, Haabneeme olevik, Põldeheina tee 14		JOONISE NIMETUS C ja D vaated
Projekti juht Evgeny Maksimov	Vastutav arhitekt Kristina Sepp	Arhitekt Elis Rahuorg	TÖÖ NR. 55323	STAADIUM ES	KUUPÄEV 10.05.2024
		MÕÖTKAVA 1:125	JOONISE TÄHIS AR-6-02		