


Vaade E

1:100

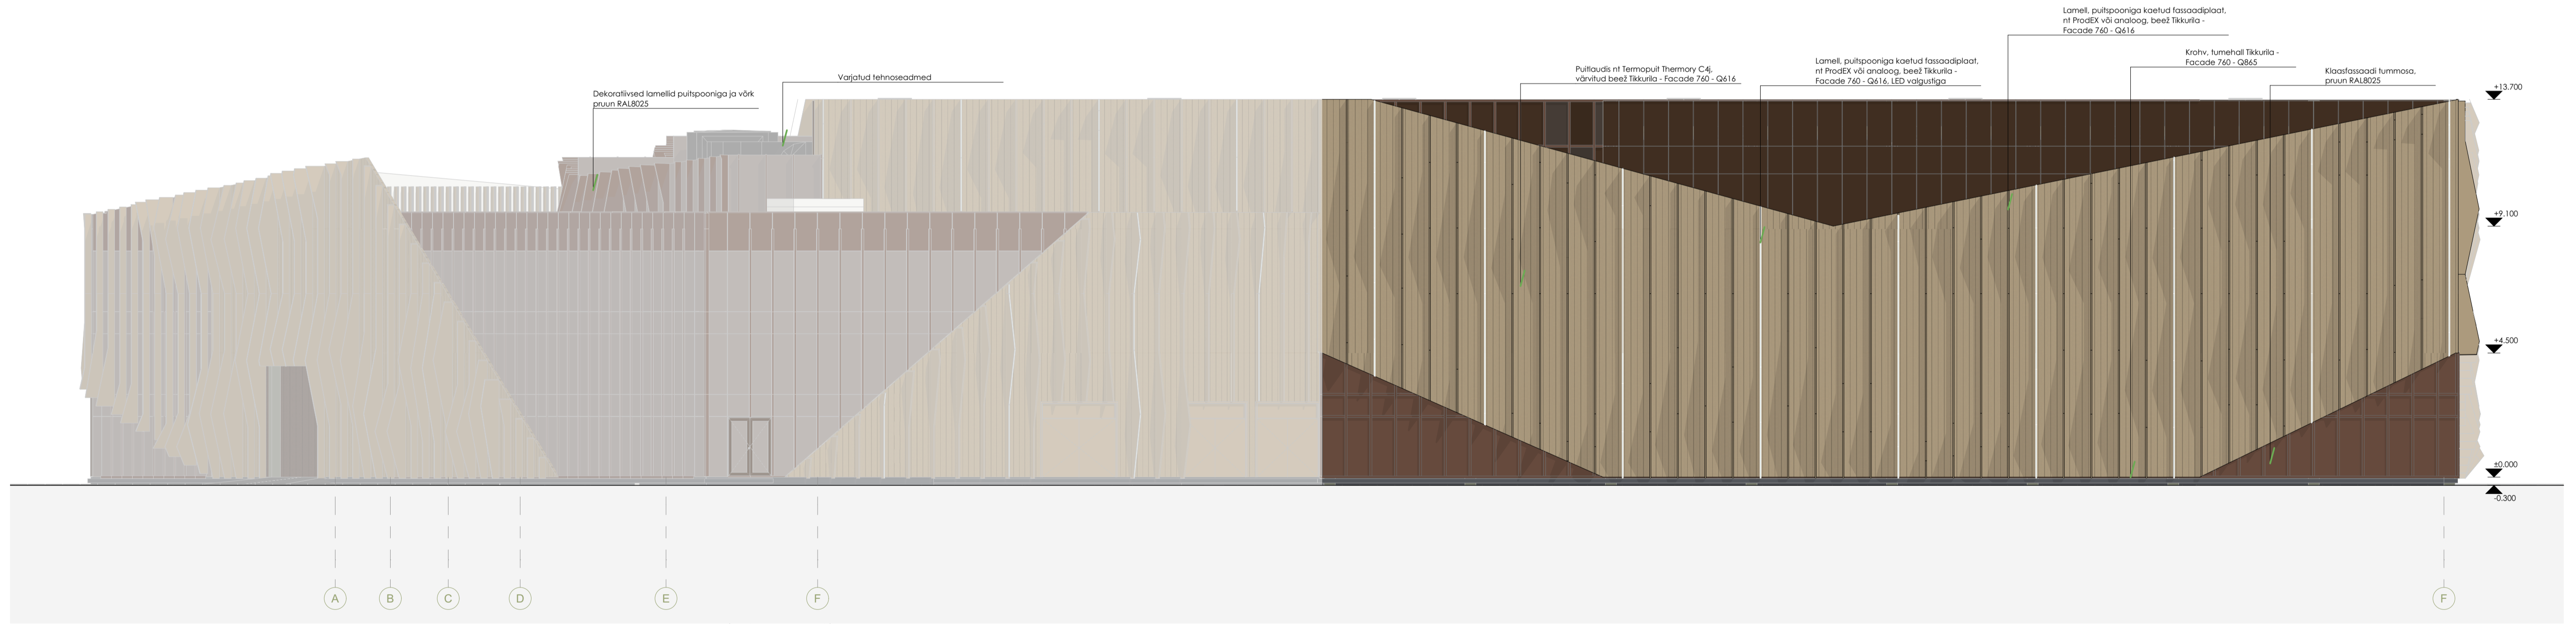

Vaade F

1:125

MÄRKUSED:

- PROJEKT ON KOOSTATUD VASTAVALT PROJEKTEERIMISE LÄHTEÜLESANDELE / TEHNILISELE KIRJELDUSELE NING KEHTIVATELE NORMIDELE JA NÕUETELE.
- KÕIKIDE MATERJALIDE JA EHTUSTÖÖDE KVALITEET PEAB VASTAMA EV-S KEHTIVATE SEADUSANDLIKE AKTIDE JÄRGI KEHTESTATUDNÕUETELE JA OLEMA KOOSKÕLAS HEA EHTUSTAVAGA.
- EHTUSTÖÖD TULEB TEOSTADA JÄRGIDES KOGUMIKE MaaRYL 2010, TarindRYL 2010 JA ViimistlusRYL 2000 NÕUETE TEISE KLASSI TASET.
- EHTUSTÖÖDE KVALITEET PEAB VASTAMA RYL 2010 NÕUETELE.
- MAALITÖÖDE KVALITEET PEAB VASTAMA MaaritöödeRYL 2012 NÕUETELE
- KONSTRUKTSIOONID VT. KONSTRUKTIIVSEST OSAST.
- KÕIK SÄRNASED SÕLMED LAHENDADA ANALOOGSELNÄITEGA.
- KÕIK MÕÖDUD PEAB ÜLEKONTROLLIMA ENNE TOOTE VALMISTAMIST.
- KÕIK MÕÖDUD MÄRGIGA TÄPSUSTADA KOHAPEAL.

NBI JOONSEID LUGEDA KOOS KONSTRUKTIIVSE PROJEKTIGA!

		Ribbon Consult OÜ Reg. nr. 14355215 Tallinn e-mail: evgeny@ribbon.ee tel: +372 5696 6352 www.ribbon.ee Projektiteenimine: EEP003967		OBJEKTI NIMETUS Viimsi spordikeskuse ehitusprojekt			
		TELLUJA Viimsi vallavalitsus	OBJEKTI AADRESS Harju maakond, Viimsi vald, Haabneeme olevik, Põhheina tee 14		JOONISE NIMETUS E ja F vaated		
Projekti juht Evgeny Maksimov	Vastutav arhitekt Kristina Sepp	Arhitekt Elis Rahuorg	TÖÖ NR. 55323	STAADIUM ES	KUUPÄEV 10.05.2024	MÕÖTKAVA 1:100, 1:125	JOONISE TÄHIS AR-6-03