


LEPPEMÄRGID

- Planeeringuala piir
- Plan. kinnistu piir
- Ol.ol. kinnistu piir
- Planeeritud elamu hoonestusala
- Planeeritud hoonestusala
- Planeeritud kõvakattega ala
- Võimalik hoonete asukoht
- Planeeritud parkimine 1–le autole kokku 3tk
- 🌳 Likvideeritavad puud
- ➔ Planeeritud sissepääs krundile
- Planeeritud prügikonteinerite paigalduskoht
- ⚡ Planeeritud elektriliitumiskilp

- Planeeritud veetoru (ühisveevärgi toru)
- Planeeritud veetoru (kinnistu veevärgi toru)
- Planeeritud kanalisatsioonitoru (ühiskanalisatsioonitoru)
- Planeeritud kanalisatsioonitoru (kinnistu kanalisatsioonitoru)
- Planeeritud elektrikaabel
- Planeeritud sidekanalisatsioon
- Planeeritud KKS tüüpi r/b kaev

- TINGMÄRGID** (Muuga põik 7 VK projekt ehitusluba nr 2012271/33331 08.10.2020)
- Varem projekteeritud kanalisatsioonitoru (kinnistu kanalisatsioonitoru)
 - Varem projekteeritud kanalisatsioonitoru (ühiskanalisatsioonitoru)
 - Varem projekteeritud veetoru (kinnistu veevärgi toru)
 - Varem projekteeritud veetoru (ühisveevärgi toru)

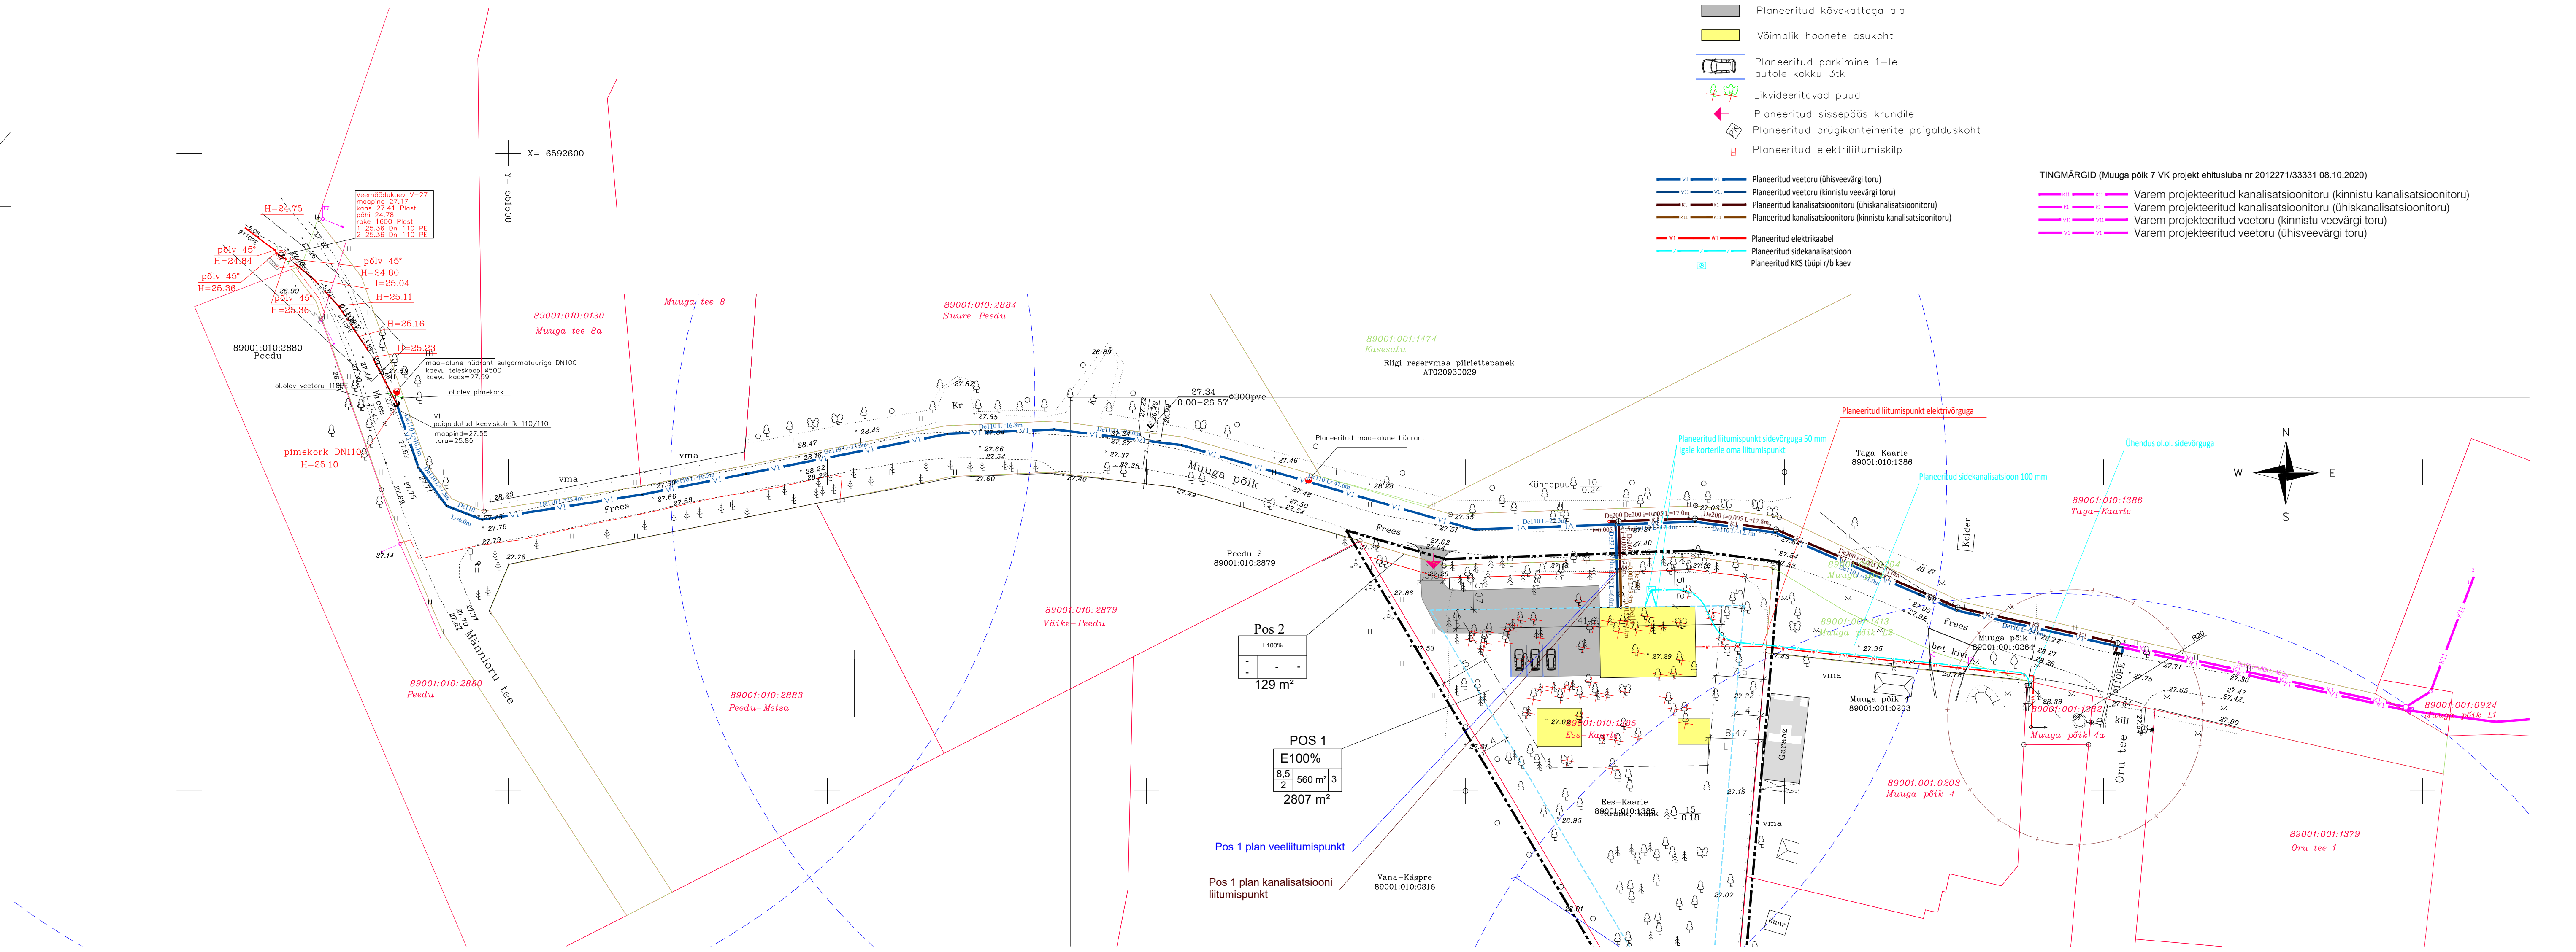

Pos 2
L100%
129 m²

POS 1
E100%
8.5 560 m² 3
2807 m²

Pos 1 plan veeliitumispunkt

Pos 1 plan kanalisatsiooni liitumispunkt

Märkused:
 1. Koordinaadid riiklikus L-Est'97, kõrgused EH2000 süsteemis.
 2. Katastrikauste piirid saadud Maa-ametist seisuga 29.06.2021

ÕÜ Topograaf Geodeetilised tööd		Litsents: 790MA.EEG000322 Reg.nr: 11401469 Künnapuu tn 22, Tallinn Tel: +372 56672592 info@topograaf.eu		Address: Ees-Kaarle Laiaküla, Viimsi vald, Harjumaa	
Koostas:	Argo Miljand	Joonise nimetus:	Maa-ala plaan tehnoorkudega	Töö nr:	G322021
Kontrollis:	Argo Miljand	Kuupäev:	29.06.2021	Leht:	1
		Mõõtkava:	1:500		

Projekt EES-KAARLE DETAILPLANEERING		Address Ees-Kaarle, Laiaküla, Viimsi vald, Harjumaa	
Joonis TEHNOORUKUDE KOONDPLAAN	Staadium DP	Joonise nr. AS-2	Tellija Liubov Andronik
Projektseerija ILONA KRIVONOGOV	Allkiri	Kuupäev 01.03.2021	Töö nr. 029/2016
Vastutav spetsialist IRINA NAIMARK	Allkiri	Mõõtkava 1:500	