


TEHNOVÕRKUDE KOOSKÕLASTUSED			
Jrk. nr	ASUTUS	Kuupäev	NR
1	Telia Eesti AS	13.07.2021	35334544
2	Imatra Elekter AS	06.07.2021	10574
3	Viimsi Vesi AS	06.07.2021	7728

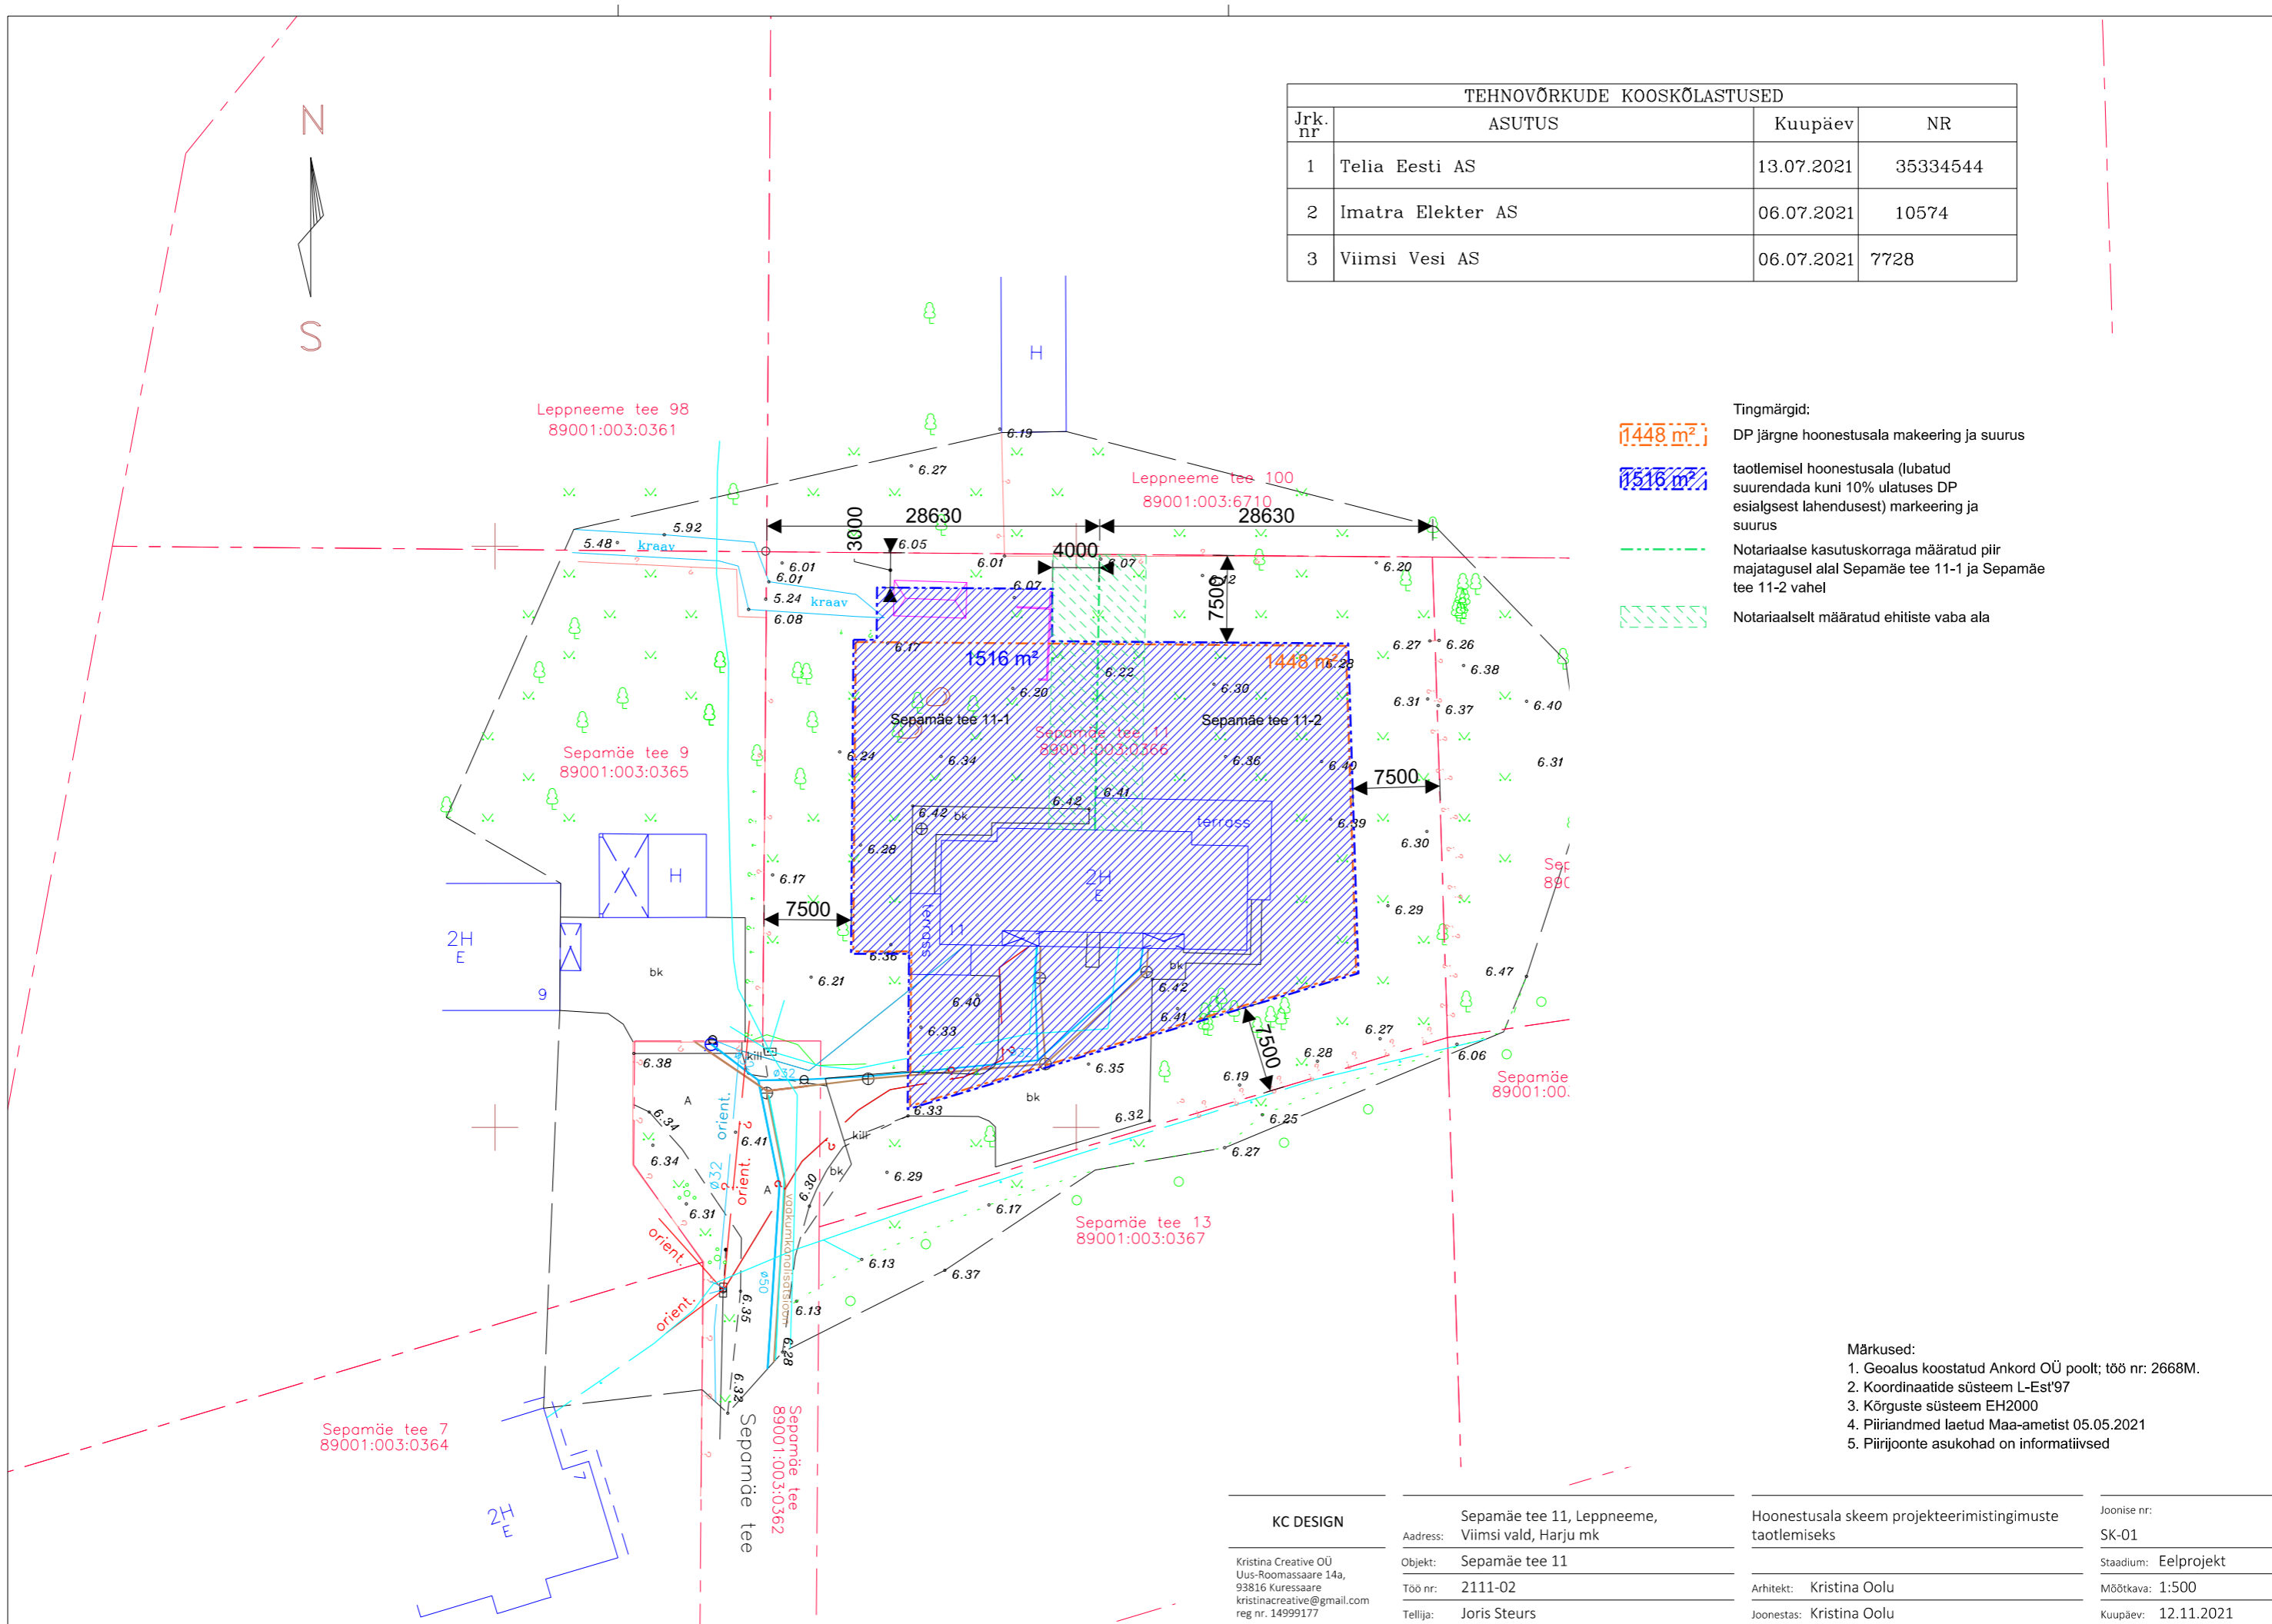

- Tingmärgid:
- 1448 m² DP järgne hoonestusala makeering ja suurus
  - 1516 m² taotlemisel hoonestusala (lubatud suurendada kuni 10% ulatuses DP esialgselt lahendusest) markeering ja suurus
  - Notariaalse kasutuskorraga määratud piir majatagusel alal Sepamäe tee 11-1 ja Sepamäe tee 11-2 vahel
  - Notariaalselt määratud ehitiste vaba ala

- Märkused:
1. Geoalus koostatud Ankord OÜ poolt; töö nr: 2668M.
  2. Koordinaatide süsteem L-Est'97
  3. Kõrguste süsteem EH2000
  4. Piiriandmed laetud Maa-ametist 05.05.2021
  5. Piirjoonte asukohad on informatiivsed

KC DESIGN	Sepamäe tee 11, Leppneeme, Viimsi vald, Harju mk	Hoonestusala skeem projekteerimistingimuste taotlemiseks	Joonise nr: SK-01
Kristina Creative OÜ Uus-Roomassaare 14a, 93816 Kuressaare kristinacreative@gmail.com reg nr. 14999177	Objekt: Sepamäe tee 11	Arhitekt: Kristina Oolu	Stadium: Eelprojekt
	Töö nr: 2111-02	Joonestas: Kristina Oolu	Möötkava: 1:500
	Tellijä: Joris Steurs		Kuupäev: 12.11.2021