


K-9.3

Veejätme lihtis

- Olemasolev sadamaveetoru
- Olukstav sadamaveetoru
- Olemasolev kraav
- Etteval kraav
- Olemasolev drenaažkollektor
- Olemasolev trupp
- Asutuskäigus pilt

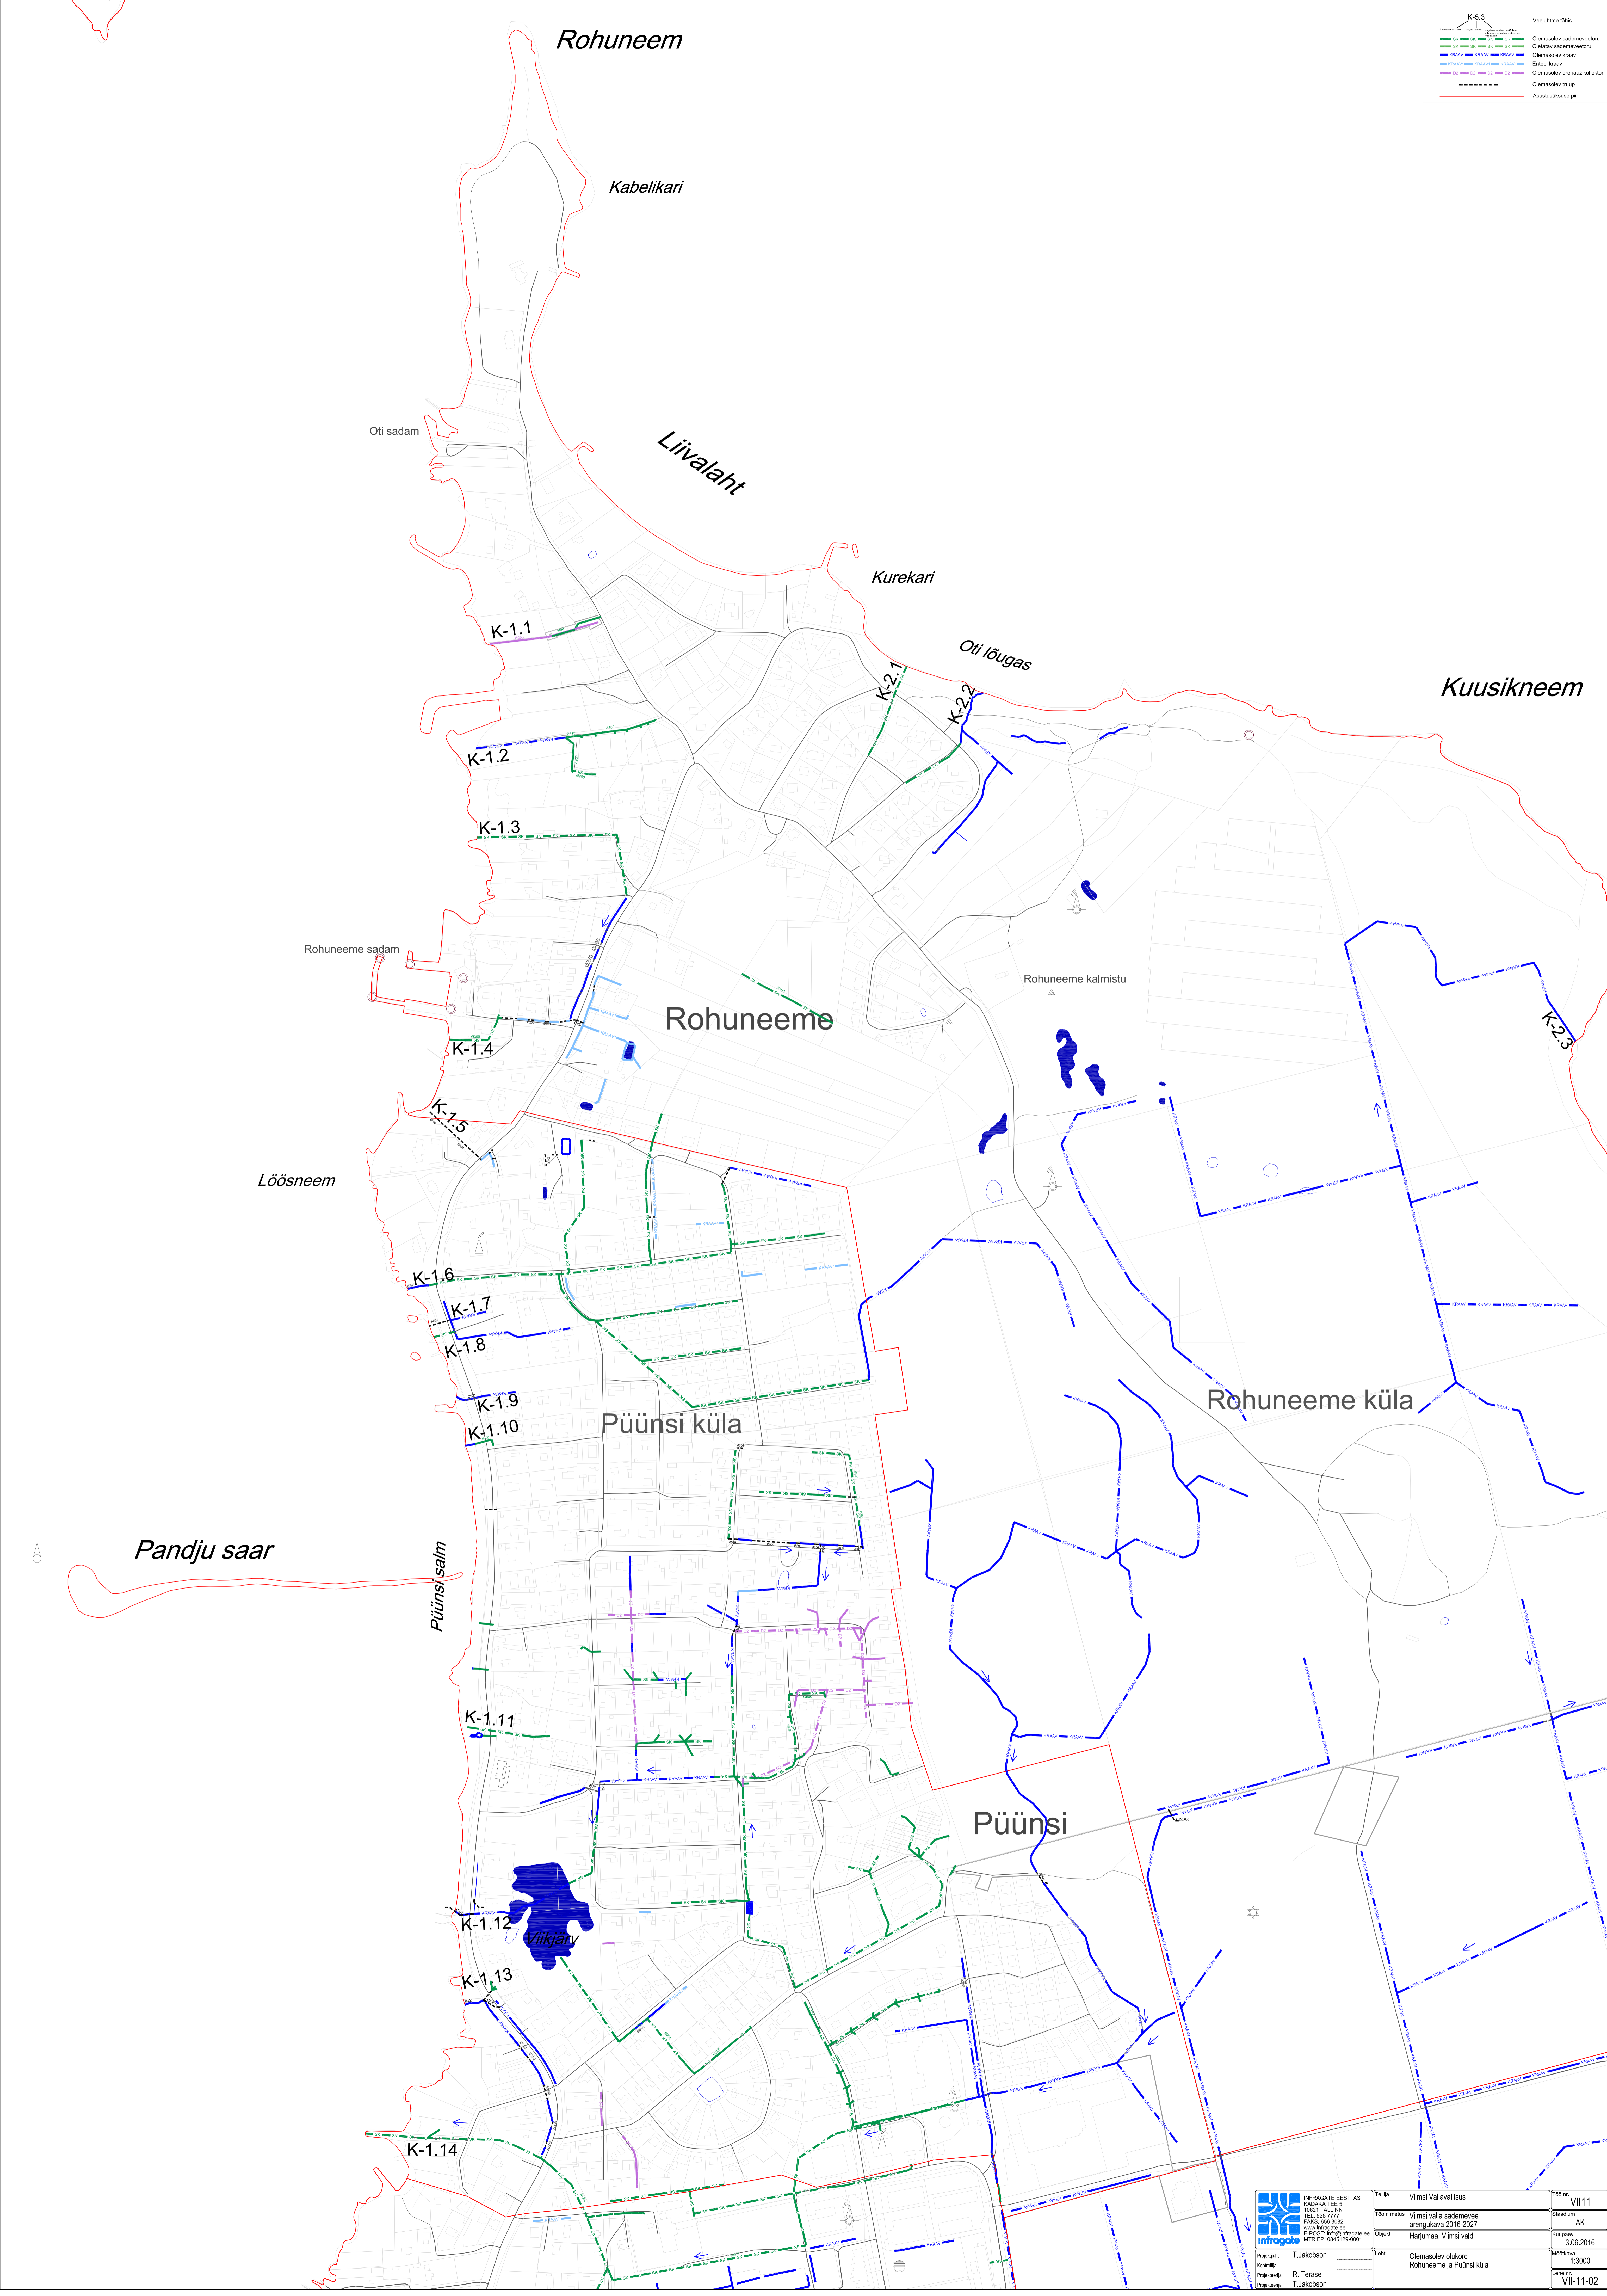

INFIRGATE EESTI AS KADAKA TEE 5 10021 TALLINN FAKS: 696 7777 WWW: infogate.ee © 2021 infogate.ee KIRJ: ERIK00100001	Teema: Viimsi Vallavalitsus	Töö nr: VII11
	Töö riimetus: Viimsi valla sadamavee arengukava 2016-2027	Staadium: AK
Projekti juht: T. Jakobson Kontroll: R. Terase Projektant: T. Jakobson	Lüh: Olemasolev olukord Rohuneeme ja Püünsi küla	Mõõtkava: 1:3000 Lüh: VII-11-02