


K-5.3		Veejuhtimise tähis	
	Ollemasolev sadameveetoru		Oletatav sadameveetoru
	Ollemasolev kraav		Entset kraav
	Ollemasolev drenaažikollektor		Ollemasolev trüüp
	Asustusüksuse piir		

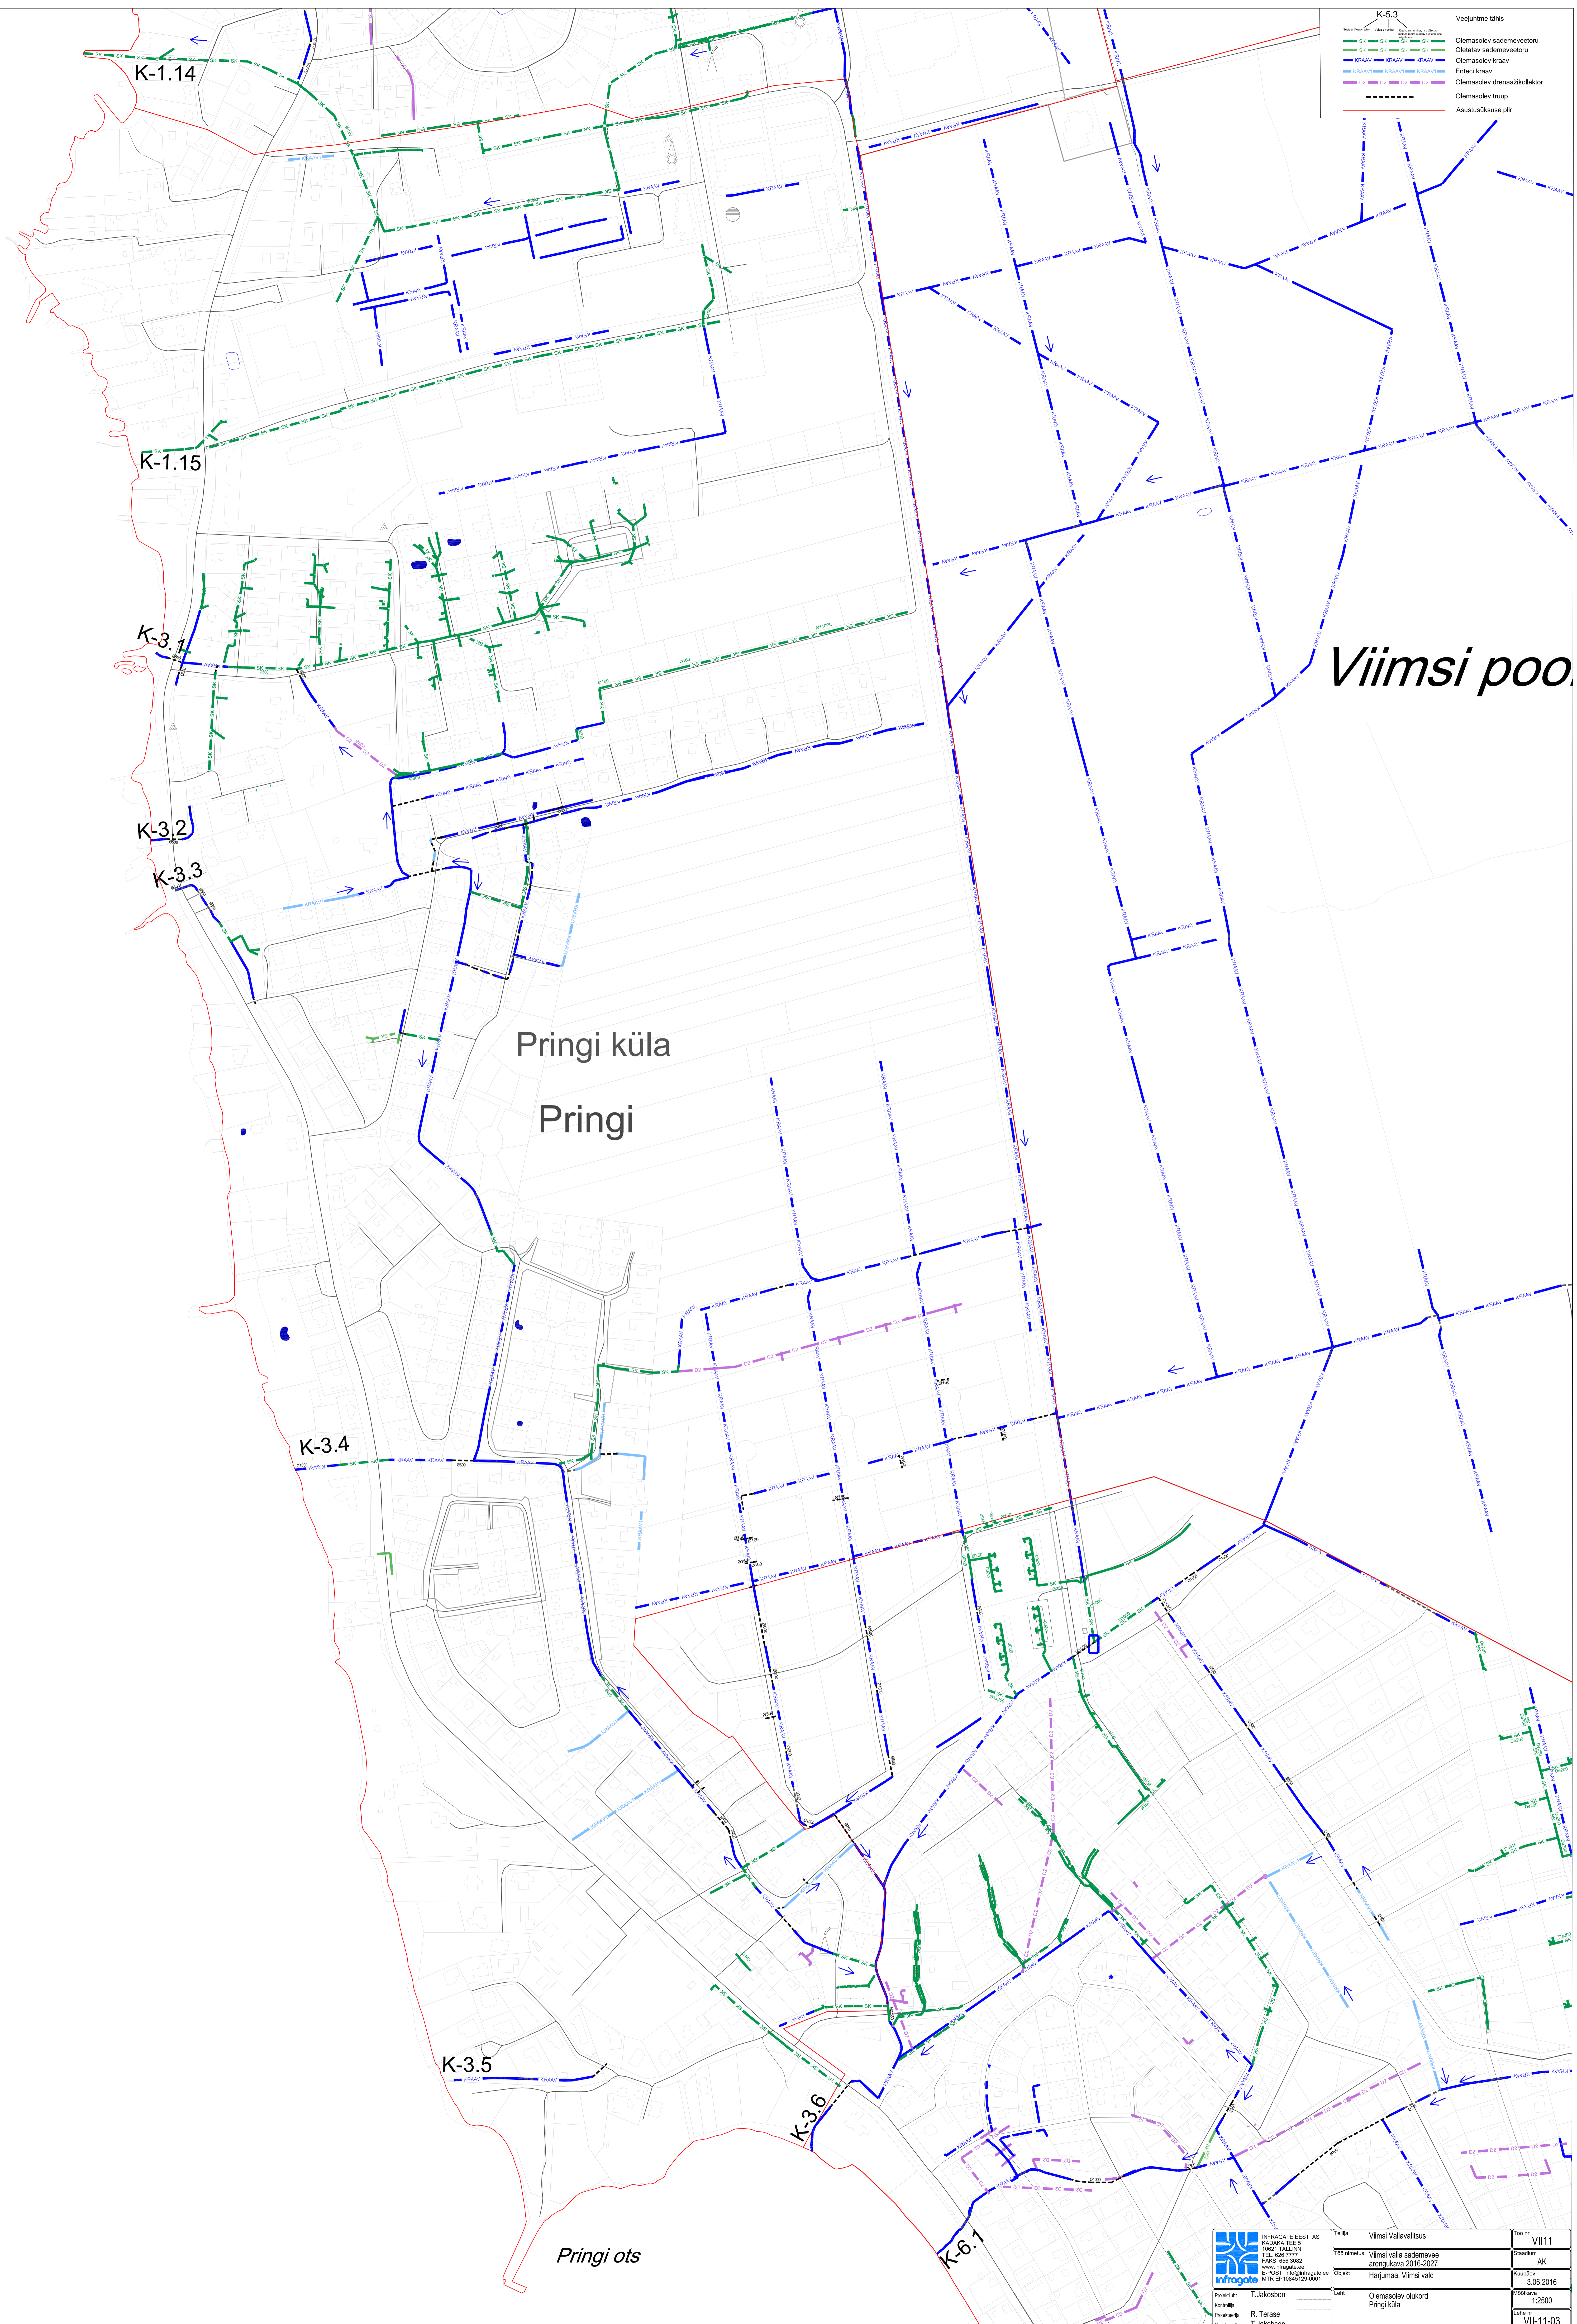

Pringi küla
Pringi

Viimsi pool

Pringi ots

INFRAGATE EESTIAS KADAKA TEE 5 10021 TALLINN TEL: 656 7777 FAKS: 656 2082 www.infrogate.ee E-POST: info@infrogate.ee KIR: ERI040200001	Teema: Viimsi Vallavalitsus	Töö nr: VII11
	Töö nimetus: Viimsi valla sadamevee arengukava 2016-2027	Etapp: Harjumaa, Viimsi vald
Projekti juht: T. Jakobson Konsultant: R. Terase Projektant: T. Jakobson	Lüh: Ollemasolev olukord Pringi küla	Koostaja: 3.06.2016 Mõõtkava: 1:2500 Lüh nr: VII-11-03