Muuga laht

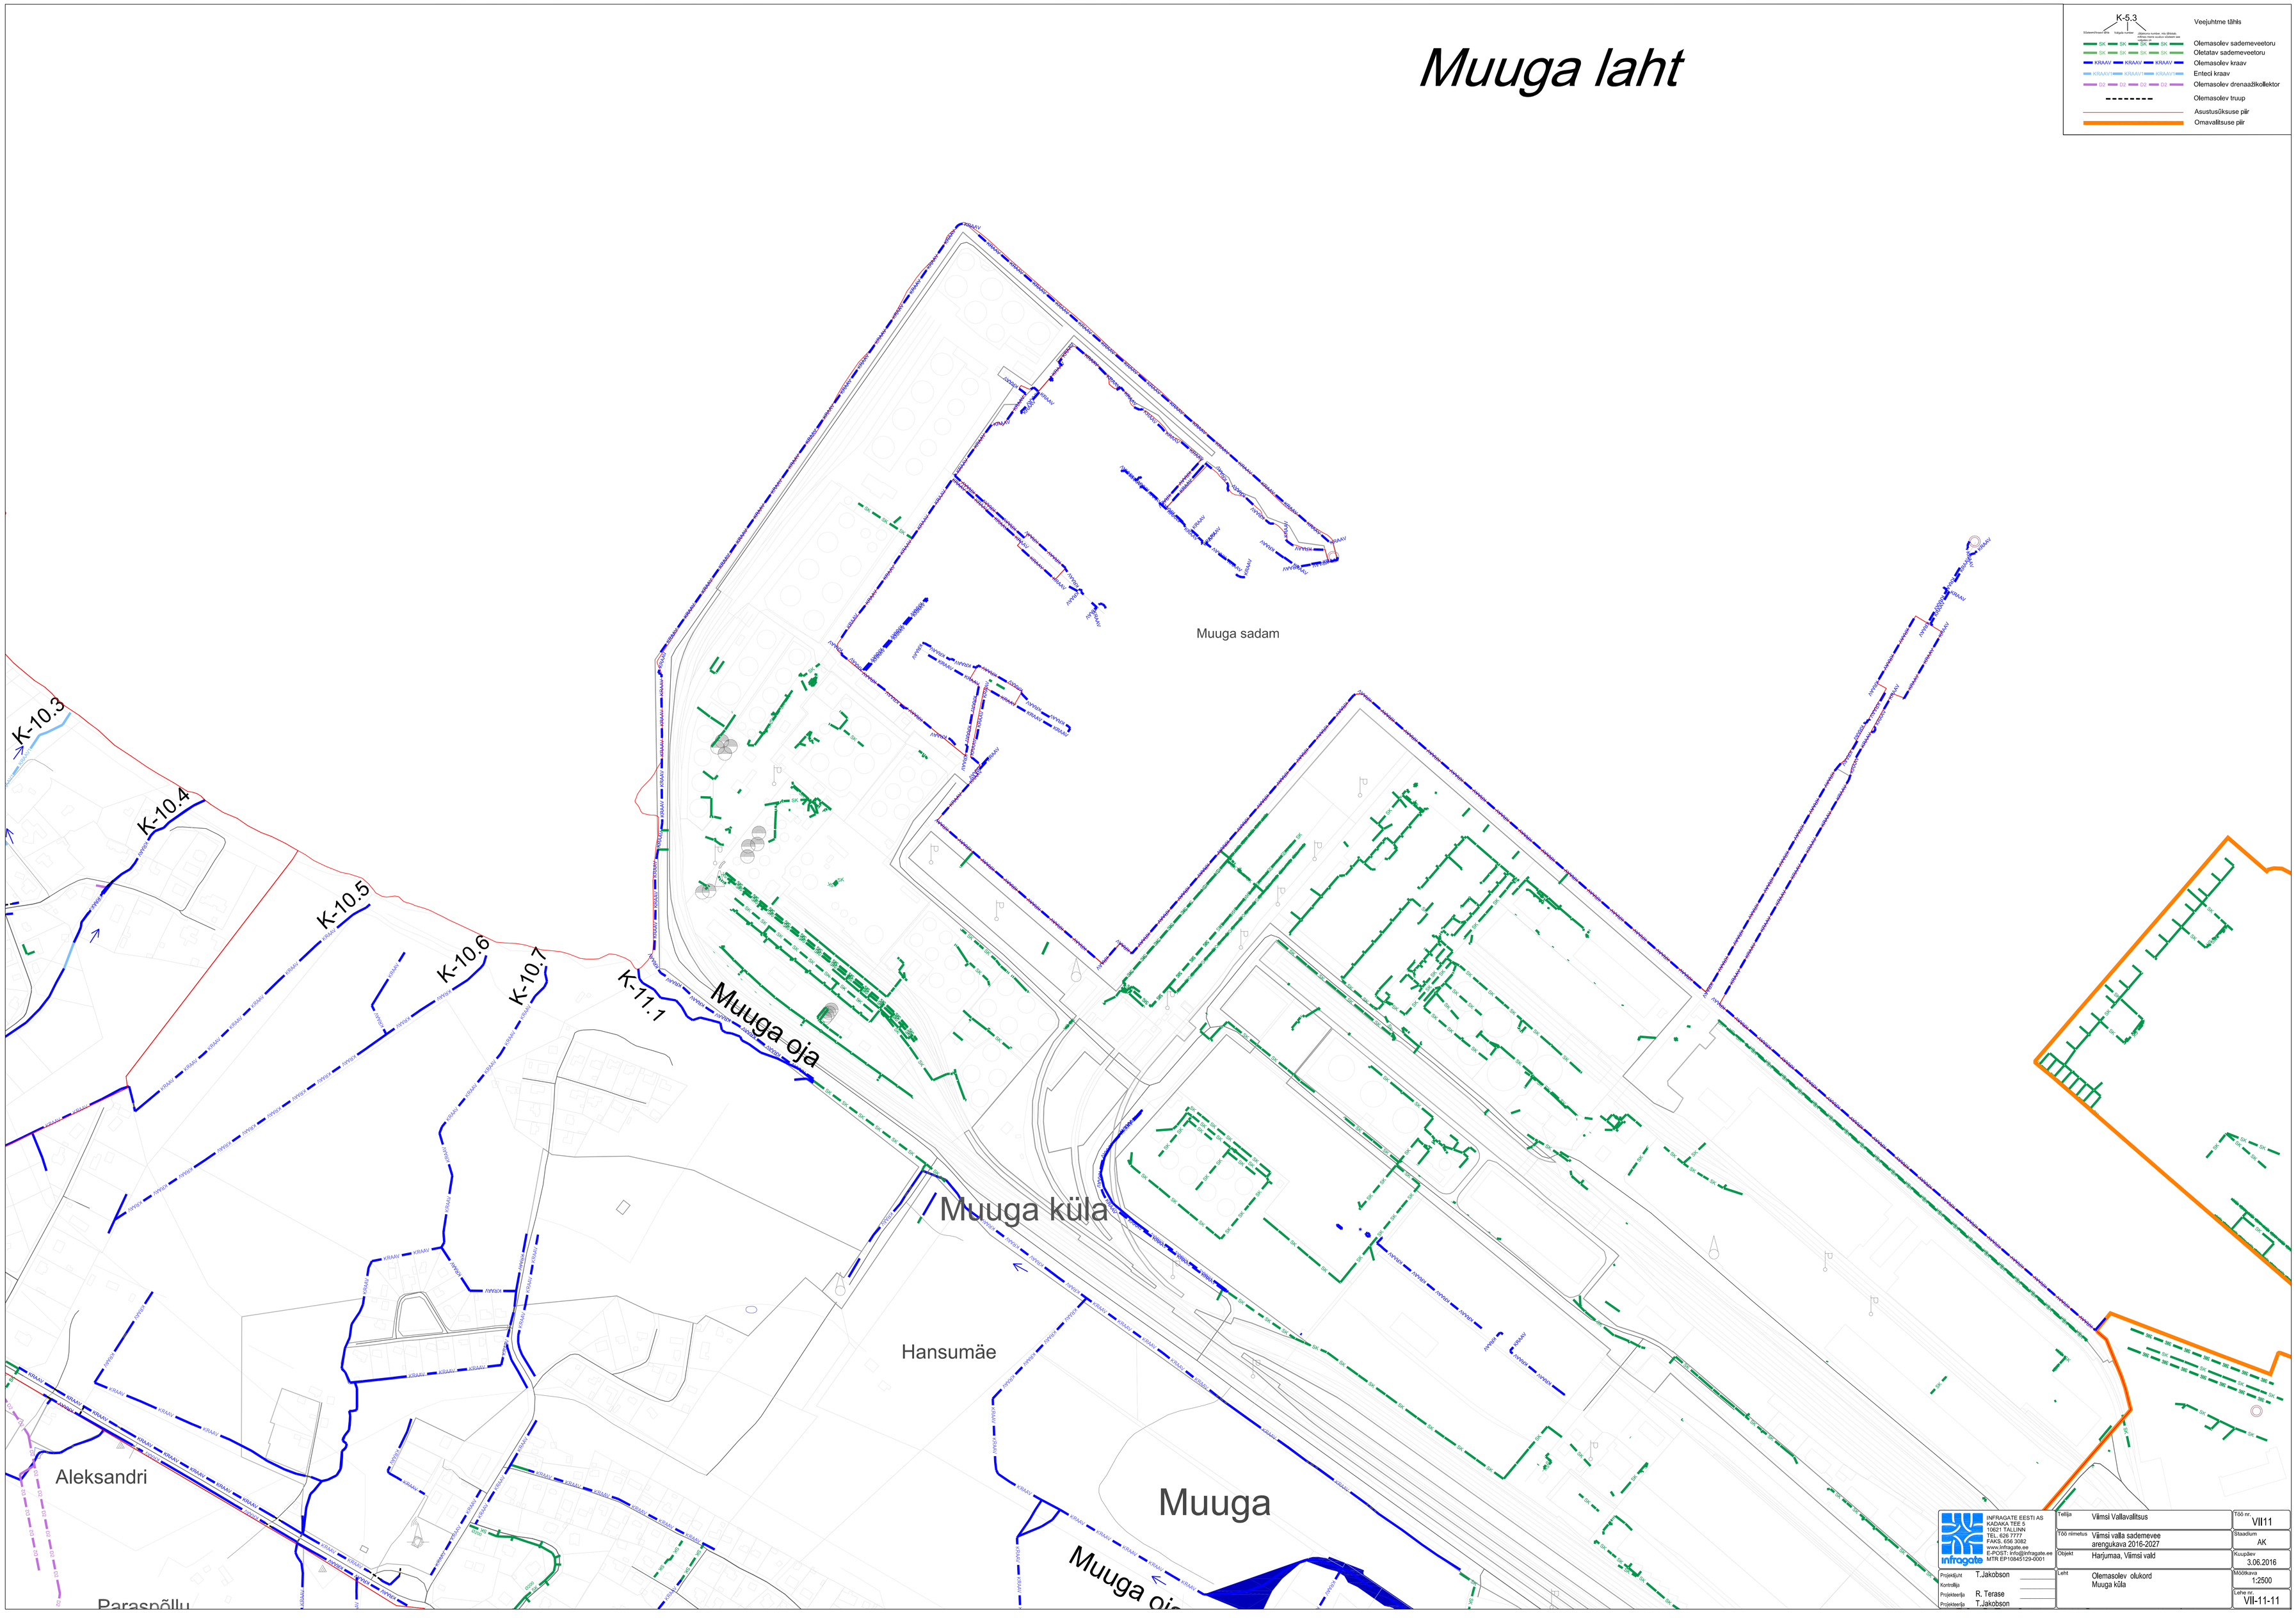
K-5.3
Veejuhtme tähis
Olemasolev sademeveetoru
Olemasolev kraav
Enteci kraav
Olemasolev drenaažikollektor
Olemasolev truup
Asustusüksuse piir
Omavalitsuse piir
Muuga sadam
K-10.3
K-10.4
K-10.5
K-10.6
K-10.7
K-11.1
Muuga oja
Muuga küla
Hansumäe
Muuga
Aleksandri
Paraspõllu
INFRAGATE EESTI AS
KADAKA TEE 5
10621 TALLINN
TEL. 626 7777
FAKS. 656 3082
www.infragate.ee
E-POST: info@infragate.ee
MTR EP10643129-0001
Projektijuht T.Jakobson
Kontrollija
Projektieerija R. Terase
Projektieerija T.Jakobson
Tellija Viimsi Vallavalitsus
Töö nimetus Viimsi valla sademevee arengukava 2016-2027
Objekt Harjumaa, Viimsi vald
Leht Olemasolev olukord Muuga küla
Töö nr. VII11
Staadium AK
Kuupäev 3.06.2016
Mõõtkava 1:2500
Lehe nr. VII-11-11