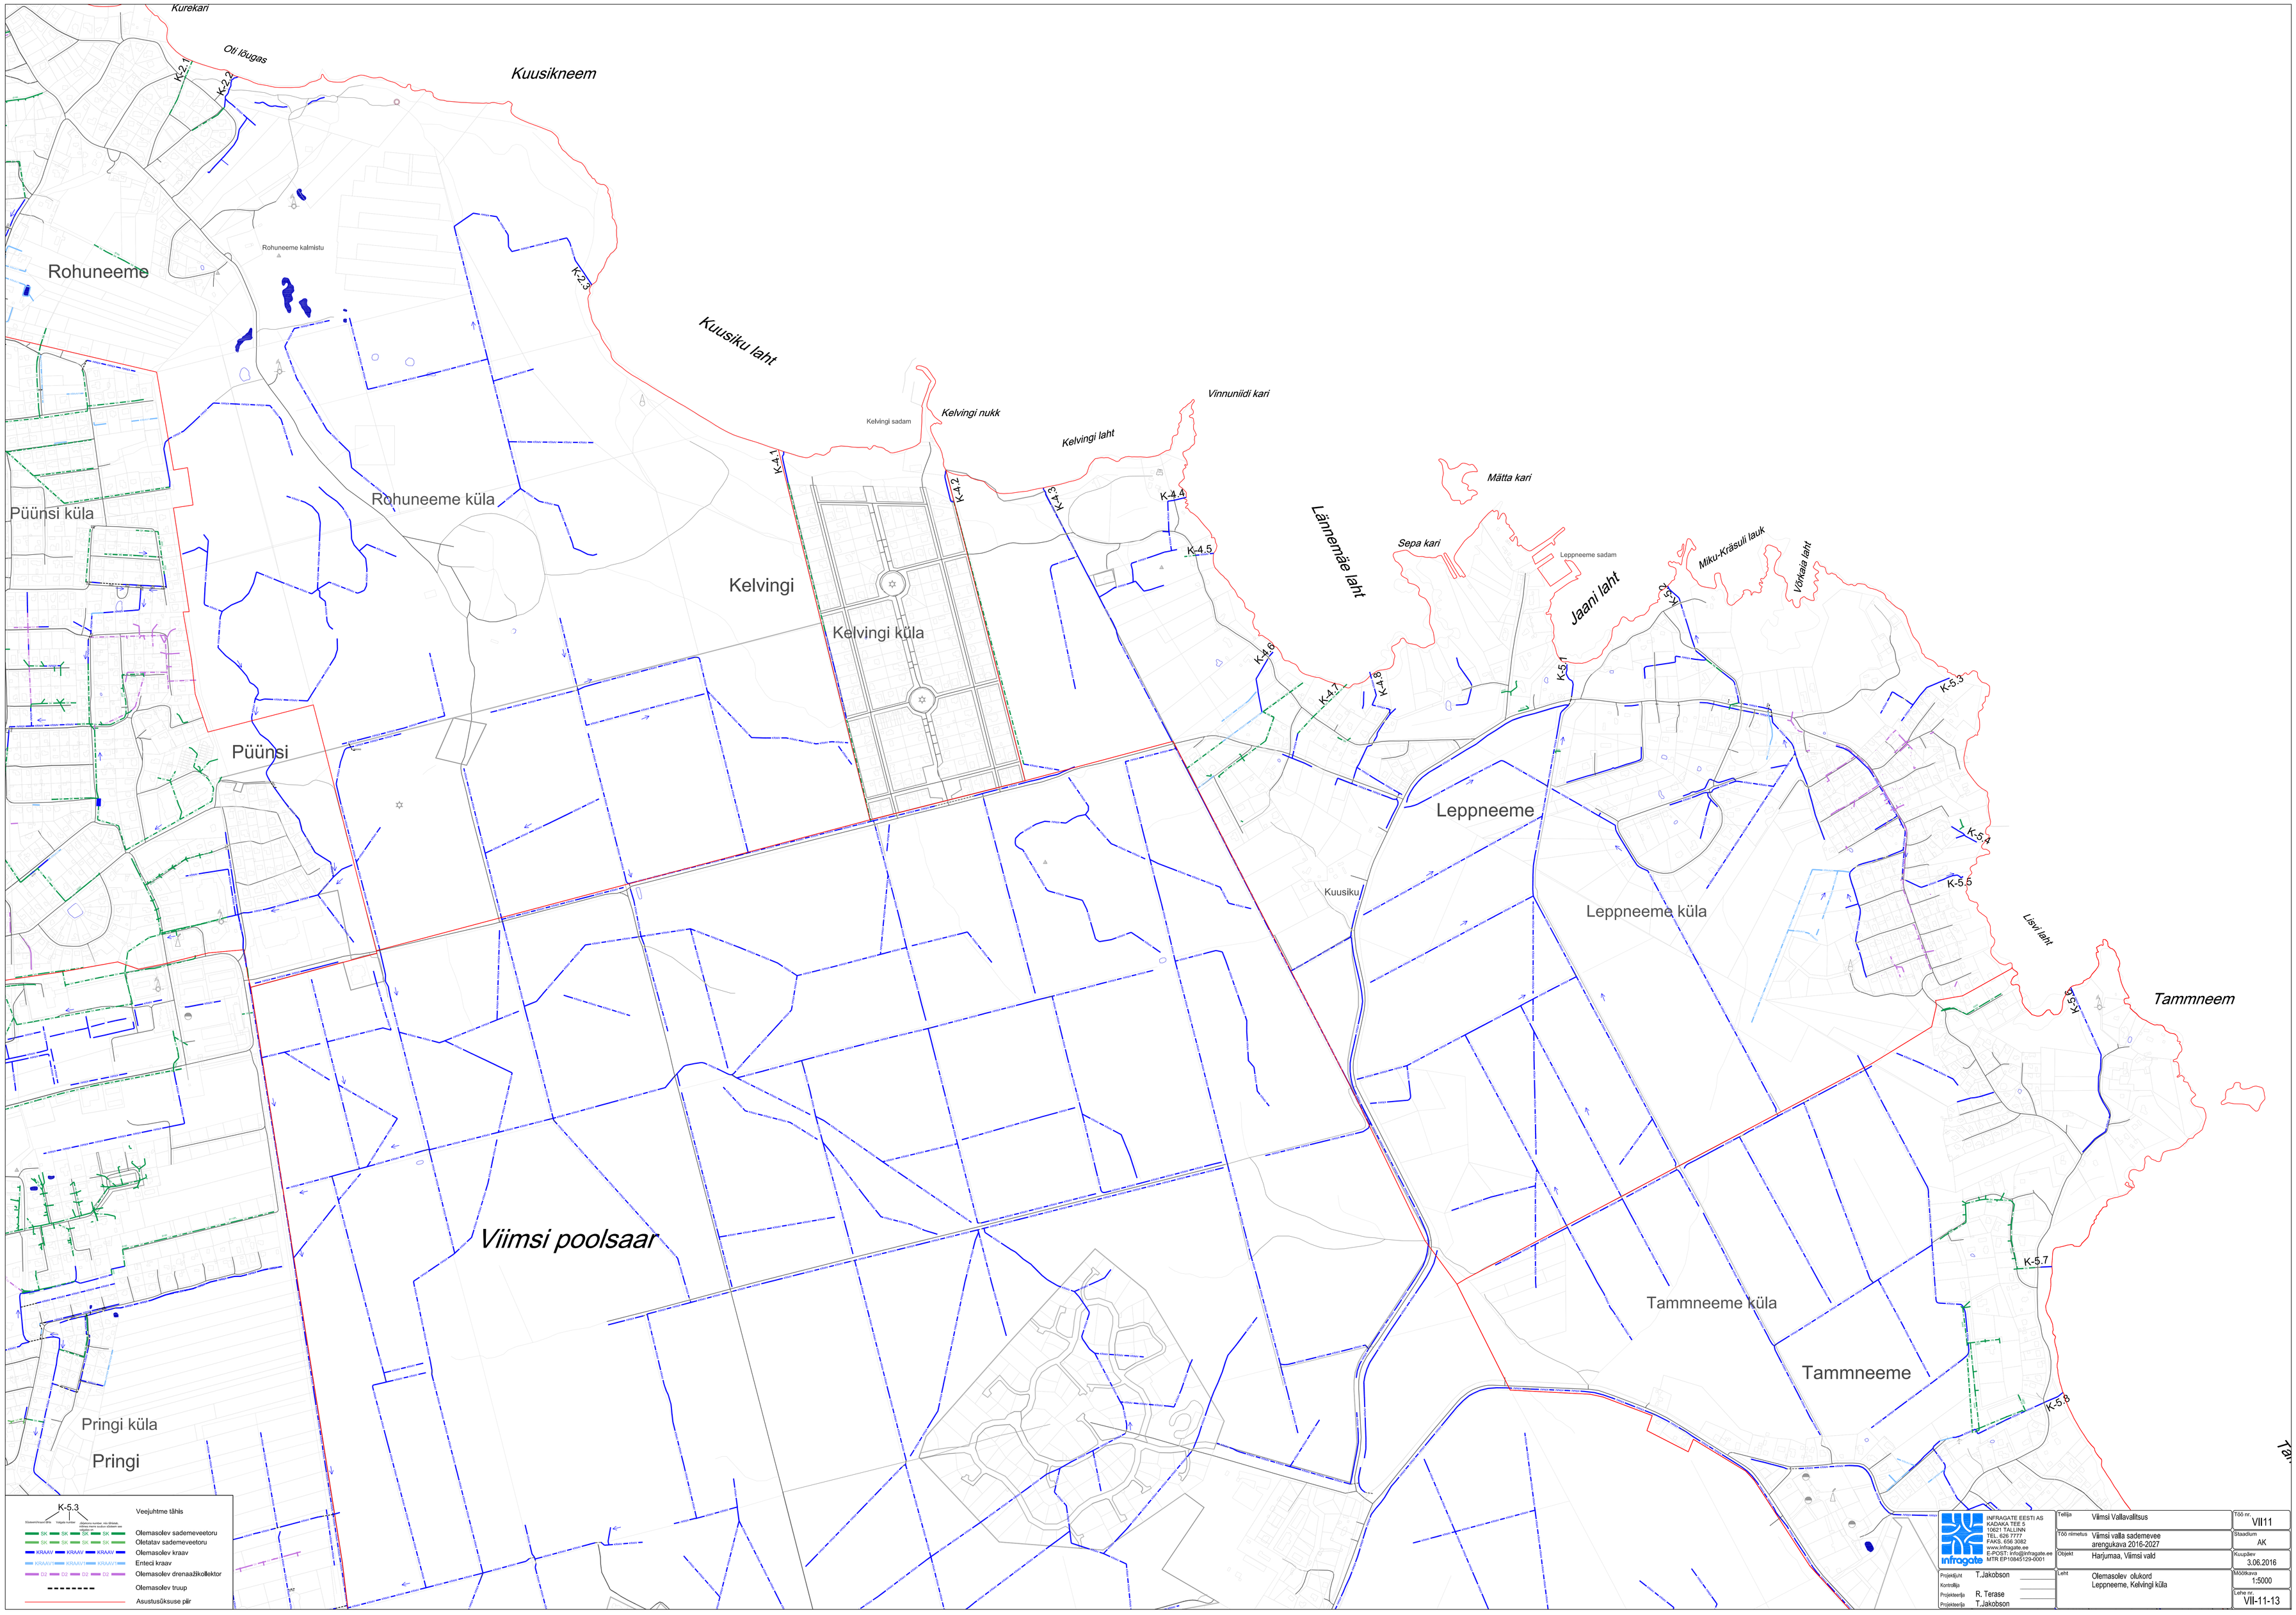

Kurekari
Oti lõugas
Kuusikneem
K-2.1
K-2.2
K-2.3
Rohuneeme kalmistu
Rohuneeme
Kuusiku laht
Kelvingi sadam
Kelvingi nukk
Kelvingi laht
Vinnuniidi kari
Mätta kari
Sepa kari
Leppneeme sadam
Jaani laht
Miku-Kräsuli lauk
Võrkaia laht
Lisvi laht
Lännemäe laht
K-4.1
K-4.2
K-4.3
K-4.4
K-4.5
K-4.6
K-4.7
K-4.8
K-5.1
K-5.2
K-5.3
K-5.4
K-5.5
K-5.6
K-5.7
K-5.8
Püünsi küla
Rohuneeme küla
Kelvingi
Kelvingi küla
Püünsi
Leppneeme
Kuusiku
Leppneeme küla
Tammneem
Viimsi poolsaar
Tammneeme küla
Tammneeme
Pringi küla
Pringi
K-5.3
Veejuhtme tähis
Olemasolev sademeveetoru
Oletatav sademeveetoru
Olemasolev kraav
Enteci kraav
Olemasolev drenaažikollektor
Olemasolev truup
Asustusüksuse piir
INFRAGATE EESTI AS
KADAKA TEE 5
10621 TALLINN
TEL. 626 7777
FAKS. 656 3082
www.infragate.ee
E-POST: info@infragate.ee
MTR EP10845129-0001
Projektijuht T.Jakobson
Kontrollija
Projekteerija R. Terase
Projekteerija T.Jakobson
Tellija Viimsi Vallavalitsus
Töö nimetus Viimsi valla sademevee arengukava 2016-2027
Objekt Harjumaa, Viimsi vald
Leht Olemasolev olukord Leppneeme, Kelvingi küla
Töö nr. VII11
Staadium AK
Kuupäev 3.06.2016
Mõõtkava 1:5000
Lehe nr. VII-11-13